

PRIESKUMNÝ GEOLOGICKÝ VRT

SITUÁCIA M 1:500

ZOZNAM OBJEKTOV

1. Technik karotáže

2. Kôš na odpad

3. Nádrž na vodu 43 m3

4. Rezerva

5. Rezerva

6. MIX

7. Nádrž 1

8. Nádrž 2

9. Zachytaná nádrž

10. Nádrž 3

11. Zábrana

12. Rozdeľovač

13. Pumpa na bahno 1

14. Pumpa na bahno 2

15. Sústava nástrojov

16. Šachta
17. Prístupová plocha

18. elektrina

19. Diesel

20. Vzduchový systém

21. Jednotka Koomey

22. Opravár

23. Kúpeľňa

24. Šatňa

25. Jedaleň

26. Správca plošiny

27. Vedúci vŕtnej plošiny

28. Toalety

29. Kancelária


30. Geológ

31. Parkovisko

LEGENDA:



|  |                    |
|--|--------------------|
|  | PLOCHA PRACOVISKA  |
|  | CESTA / PARKOVISKO |
|  | NÁSYP              |
|  | ZÁREZ              |
|  | OBJEKTY            |
|  | ZÁCHYTNÁ PRIEKOPA  |
|  | HRANICA PRACOVISKA |

VRTNÉ PRACOVISKO 60,0 x 80,0 m

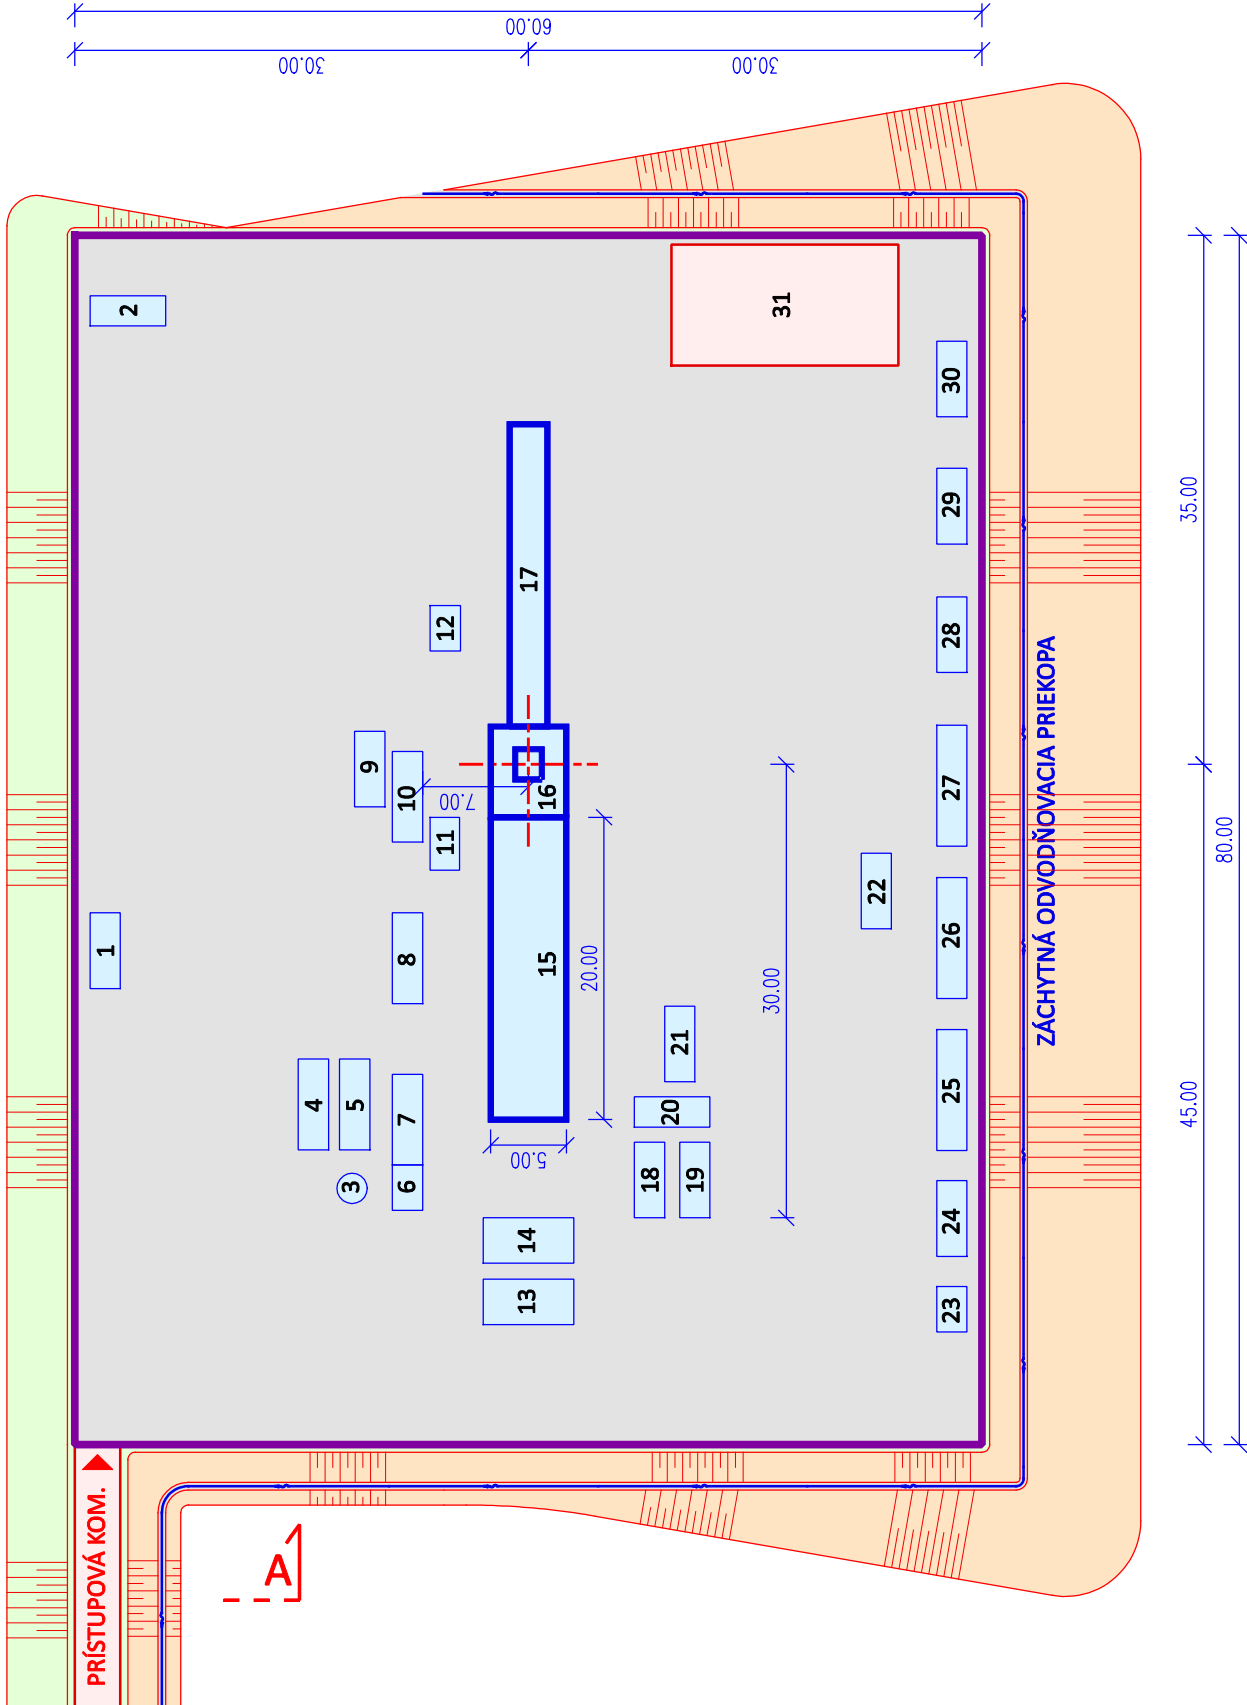

UPOZORNENIE :

PRED ZAHÁJENÍM VÝKOPOVÝCH PRÁČ JE DODÁVATEĽ POVINNÝ ZABEZPEČIŤ VYTÝČENIE JEDNOTLIVÝCH PODZEMNÝCH VEDENÍ - INŽINIERSKÝCH SIETÍ, ABY NEDOŠLO K ICH PRÍPADNÉMU POŠKODENIU !!!  
V PRÍPADE NEJASNOSTÍ JE POTREBNÉ KONTAKTOVAŤ PROJEKTANTA.

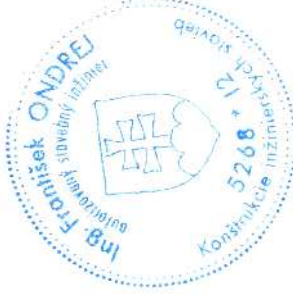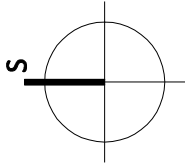

**4road s.r.o.**  
Ružová 59, 083 01 Sabinov  
IČO: 45 661 111 DIČ: 2023080587

Pracovná kópia  
SO 01

|                                                                        |                                      |                                   |                                                 |
|------------------------------------------------------------------------|--------------------------------------|-----------------------------------|-------------------------------------------------|
| <b>4road s.r.o.</b><br>Ružová 59, 083 01 SABINOV<br>Tel.: 0910/909 667 | VYPRACOVAL:<br>Ing. František ONDREJ | KRESLIL:<br>Ing. František ONDREJ | ZODPOVEDNÝ PROJEKTANT:<br>Ing. František ONDREJ |
| OKRES: –                                                               | KRAJ: –                              | FORMÁT: 2x44                      |                                                 |
| OBJEDNÁVATEĽ: XX                                                       |                                      | DÁTUM: 06/2016                    |                                                 |
| STAVBA: PRIESKUMNÝ GEOLOGICKÝ VRT - VZOROVÉ RIŠENIE                    |                                      | STUPEŇ: –                         |                                                 |
| OBJEKT / ČASŤ: SO 01 PRÍSTUPOVÁ KOM. A ZARIADENIE PRACOVISKA           |                                      | Č. ZAKAZKY: 4–1101/2016           |                                                 |
| OBSAH: SITUÁCIA                                                        | MIERKA: 1:500                        | Č. PRÍLOHY: 2                     |                                                 |