


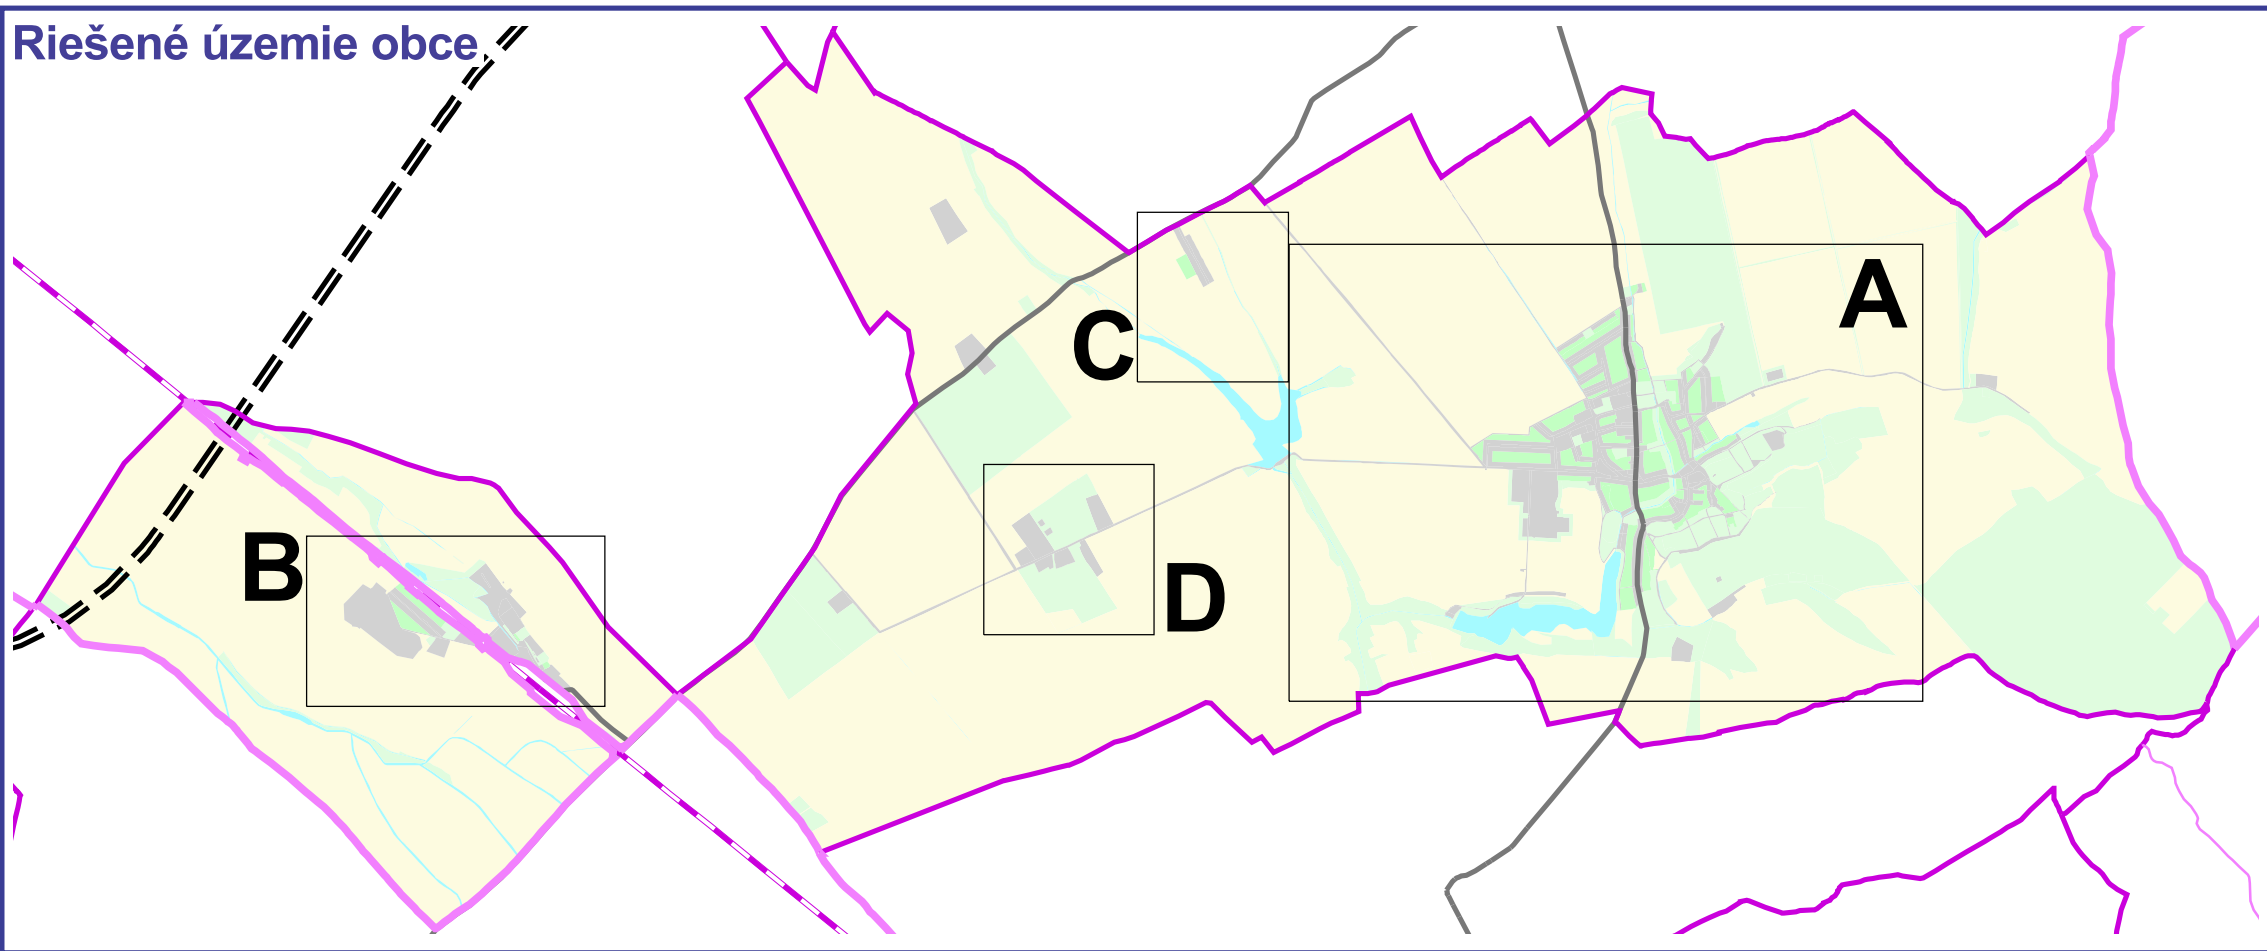

Zmeny a doplnky č. 1/2016 SÚPO Dubník

Územný plán
Komplexný urbanistický návrh
zastavaného územia obce

1:5 000 2017 3

Obstarávateľ: Obec Dubník
Spracovateľ: AUREX spol. s r.o.
Hlavný riešiteľ: Ing. arch. Aleš Baláži
Zodpovedný riešiteľ: Ing. arch. Zdenka Mrázová

SPOLOČNÝ ÚZEMNÝ PLÁN OBCE
BEŠEŇOV, BRANOVO, DUBNÍK, GBELCE, JASOVÁ, NOVÁ VIESKA,
RÚBAŇ, STREKOV, SVÄTÝ PETER, SVODÍN, ŠARKAN

Územný plán
Komplexný urbanistický návrh
zastavaného územia obce

1:5 000 november 2008 3

Obstarávateľ: Obec Rúbaň v zastúpení obci Bešeňov,
Branovo, Dubník, Gbelce, Jasová, Nová Vieska,
Rúbaň, Strekov, Svätý Peter, Svodín, Šarkan

Spracovateľ: AUREX spol. s r.o.
Hlavný riešiteľ: Ing. arch. Aleš Baláži
Zodpovedný riešiteľ: Ing. arch. Eva Hledíková

LEGENDA:

hranice

- hranica okresu
- hranica obce
- hranica katastrálneho územia
- hranica zastavaného územia
- hranica zastavaného územia - návrh
- hranica zastavaného územia - výhľad
- hranica urbanistického bloku

etapizácia

- návrh
- výhľad
- zámer, územná rezerva

funkčné využitie

bývanie

- zmiešané územie s dominantnou funkciou bývanie v rodinných domoch
- zmiešané územie s dominantnou funkciou bývanie v bytových domoch

občianska vybavenosť

- zmiešané územie s dominantnou funkciou občianskej vybavenosti

výroba

- výrobné územie s funkciami priemyselnej, stavebnej, komunálnej výroby
- výrobné územie s funkciami poľnohospodárskej výroby, služby a skladovanie
- skladové a distribučné územie, logistické areály
- zmiešané výrobné územie s funkciami poľnohospodárskej, priemyselnej, skladovania

šport a rekreácia

- športová plocha
- rekreačný areál, rekreačná lokalita
- zmiešané územie športu a rekreácie
- zmiešané územie bývania a rekreácie
- zmiešané územie poľnohospodárskej výroby, športu a rekreácie (agrofarmy)
- oddychová plocha

dopravná vybavenosť

- dopravná vybavenosť - cestná
- dopravná vybavenosť - železničná
- dopravná vybavenosť - letecká
- verejný komunikačný priestor s funkciami dopravnej vybavenosti a zelene
- centrálny verejný komunikačný priestor obce s funkciami dopravnej vybavenosti a zelene

železničná trať I. kategórie

- železničná trať II. kategórie
- železničná stanica
- železničná zastávka
- rychlostná komunikácia - návrh
- cesta 1. triedy
- cesta 2. triedy
- cesta 2. triedy - návrh
- cesta 2. triedy - výhľad
- cesta 3. triedy
- cesta 3. triedy - návrh
- miestna komunikácia
- miestna komunikácia - návrh na úpravu
- nierovnovážne cestné prepojenie obcí Dubník, Rúbaň, Strekov, Svodín, Nová Vieska
- poľná komunikácia - návrh na úpravu
- poľná komunikácia - návrh
- poľná komunikácia - návrh na obnovu
- výhľadové pešie prepojenie
- cyklistická cesta - návrh trasy popri ceste (s doplnením stromoradia)
- okružná pešia komunikácia okolo zastavaného územia obce - výhľad
- náučný chodník popri hrádzach - návrh
- cestný železničný podjazd
- cestný železničný nadjazd - návrh
- cestný železničný nadchod
- mimoúrovňňová cestná križovatka - výhľad
- úrovňňová cestná križovatka - návrh na úpravu
- úrovňňová cestná križovatka / okružná križovatka - návrh
- cestné odpočívadlo s vybavenosťou - návrh
- zastávka SAD

technická vybavenosť

- veterná elektrárňa - návrh
- zariadenia technickej vybavenosti

zeleň v zastavanom území obce a zeleň vo voľnej krajine

- verejná zeleň
- areálová zeleň, historický park
- zeleň cintorínov
- zeleň záhrad pri rodinných domoch
- zeleň izolačná
- spravidlná vegetácia vód - výhľad
- lesný porast
- lesný porast - výhľad
- lesný porast so spoločensko-rekreačnou funkciou - výhľad
- trvalá poľnohospodárska kultúra
- záhradkárska osada
- trvalý trávny porast
- rozptýlená krajinná zeleň - výhľad
- nelená drevinová vegetácia - výhľad
- zeleň zadržavacích (vsakovacích) pások - výhľad
- NPK Parížske modrany
- spravidlná zeleň popri komunikácii - výhľad
- terénny zelený protihlukový val - návrh

voda

- vodný tok
- vodná plocha, malá retenčná nádrž, mokradná plocha, suchý polder
- stav alebo návrh na úpravu existujúceho vodného toku
- návrh nového vodného toku na úpravu vodného režimu
- hrádza pozdĺž vodného toku - návrh na úpravu
- hlavné smery prúdenia prívratových dažďových vôd v krajine

ochrana kultúrno-historických hodnôt

- archeologická lokalita
- návrh na úpravu priestoru Kalvárie
- historický cintorín - návrh na úpravu
- objekt evidovaný v zozname ÚZPF (NKP)
- objekt evidovaný v súpisie pamiatok SR
- nevidovaný objekt s kultúrno-historickou hodnotou
- nevidovaná pamiatka technického charakteru

ochranné pásmo

- ochranné pásmo poľnohospodárskych areálov
- ochranné pásmo cintorína
- ochranné pásmo železničnej dopravy
- ochranné pásmo cestnej siete
- ochranné pásmo letiska
- ochranné pásmo energetických zariadení
- ochranné pásmo plynárenských zariadení
- územie ťažiskových verejných komunikačných priestorov
- so zariadením s centromerom Brádou
- návrh na úpravu plôch pred vstupom do areálu
- výhľadové body
- ložiská nevyhradeného nerastu
- nubilizované ložiská

A

B

C

D