


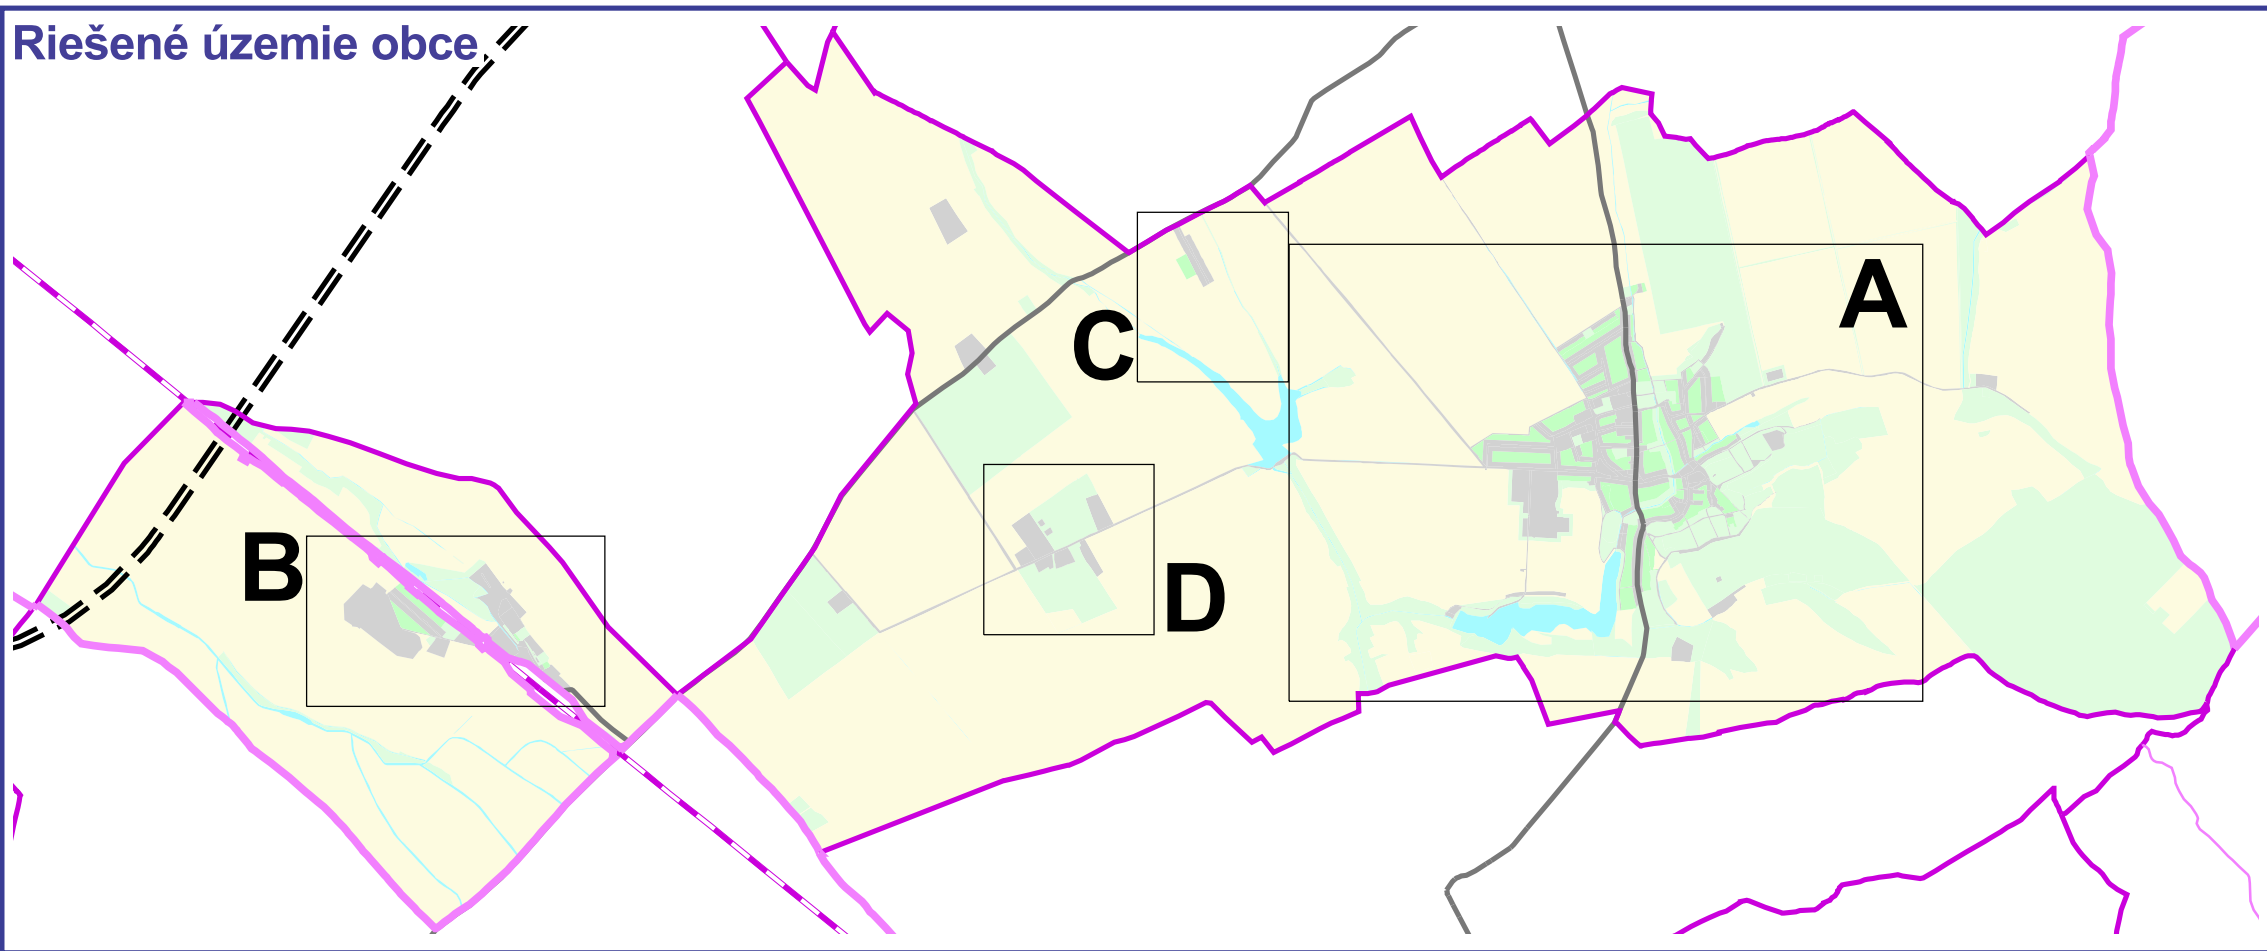

Zmeny a doplnky č. 1/2016 SÚPO Dubník

Územný plán
Návrh technickej vybavenosti
voda, kanalizácia

1:5 000 2017 6a

Obstarávateľ: Obec Dubník
Spracovateľ: AUREX spol. s r.o.
Hlavný riešiteľ: Ing. arch. Aleš Baláži
Zodpovedný riešiteľ: Ing. Vasil Dedo

SPOLUČNÝ ÚZEMNÝ PLÁN OBCE

BEŠEŇOV, BRANOVO, DUBNÍK, GBELCE, JASOVÁ, NOVÁ VIESKA, RÚBAŇ, STREKOV, SVÄTÝ PETER, SVODÍN, ŠARKAN

Územný plán
Návrh technickej vybavenosti
voda, kanalizácia

1:5 000 november 2008 6a

Obstarávateľ: Obec Rúbaň v zastúpení obci Bešeňov, Branovo, Dubník, Gbelce, Jasová, Nová Vieska, Rúbaň, Strekov, Svätý Peter, Svodín, Šarkan

Spracovateľ: AUREX spol. s r.o.
Hlavný riešiteľ: Ing. arch. Aleš Baláži
Zodpovedný riešiteľ: Ing. Dušan Takáč, Ing. Vasil Dedo

LEGENDA:

hranice

- hranica okresu
- hranica obce
- hranica katastrálneho územia
- hranica zastavaného územia
- hranica zastavaného územia - návrh
- hranica zastavaného územia - výhľad
- hranica urbanistického bloku

etapizácia

- návrh
- výhľad
- zamer, územná rezerva

vodovodná sieť

- prameň
- vodný zdroj
- čerpacia stanica
- vodojem
- nadzemný vodojem
- vodomerná šachta
- diaľkový vylučný vodovod
- diaľkový privádzací vodovod
- miestny vodovod
- miestny vodovod - rekonštrukcia
- miestny vodovod - návrh

kanalizačná sieť - návrh

- čistiareň odpadových vôd
- čerpacia stanica
- vylučový kanalizačný zberač
- gravitačný kanalizačný zberač
- vylučková kanalizácia
- gravitačná kanalizácia
- tlaková kanalizácia

funkčné využitie

- zastavané plochy bývania, občianskej vybavenosti, výroby
- krajinná a sídelná zeleň, šport, rekreácia
- doprava a verejných komunikačných priestorov
- orná pôda
- vodné plochy, vodné toky
- nezastavané časti pozemkov

Zmeny a doplnky 1/2016

- hranica zastavaného územia - ZaD
- hranica a označenie zberov blokov - ZaD
- zeleň zahrád pri rodinných domoch - s možnosťou dosťavenia v súlade s príslušnou reguláciou a príslušným legislatívnym predpisom
- na zrušenie
- na zrušenie (liniová stavba)

obec Dubník		
	nárast potreby	
	vody	splaškovvej vody
návrh	0,21 l/s	0,21 l/s
výhľad	0,40 l/s	0,40 l/s
spolu	0,61 l/s	0,61 l/s