


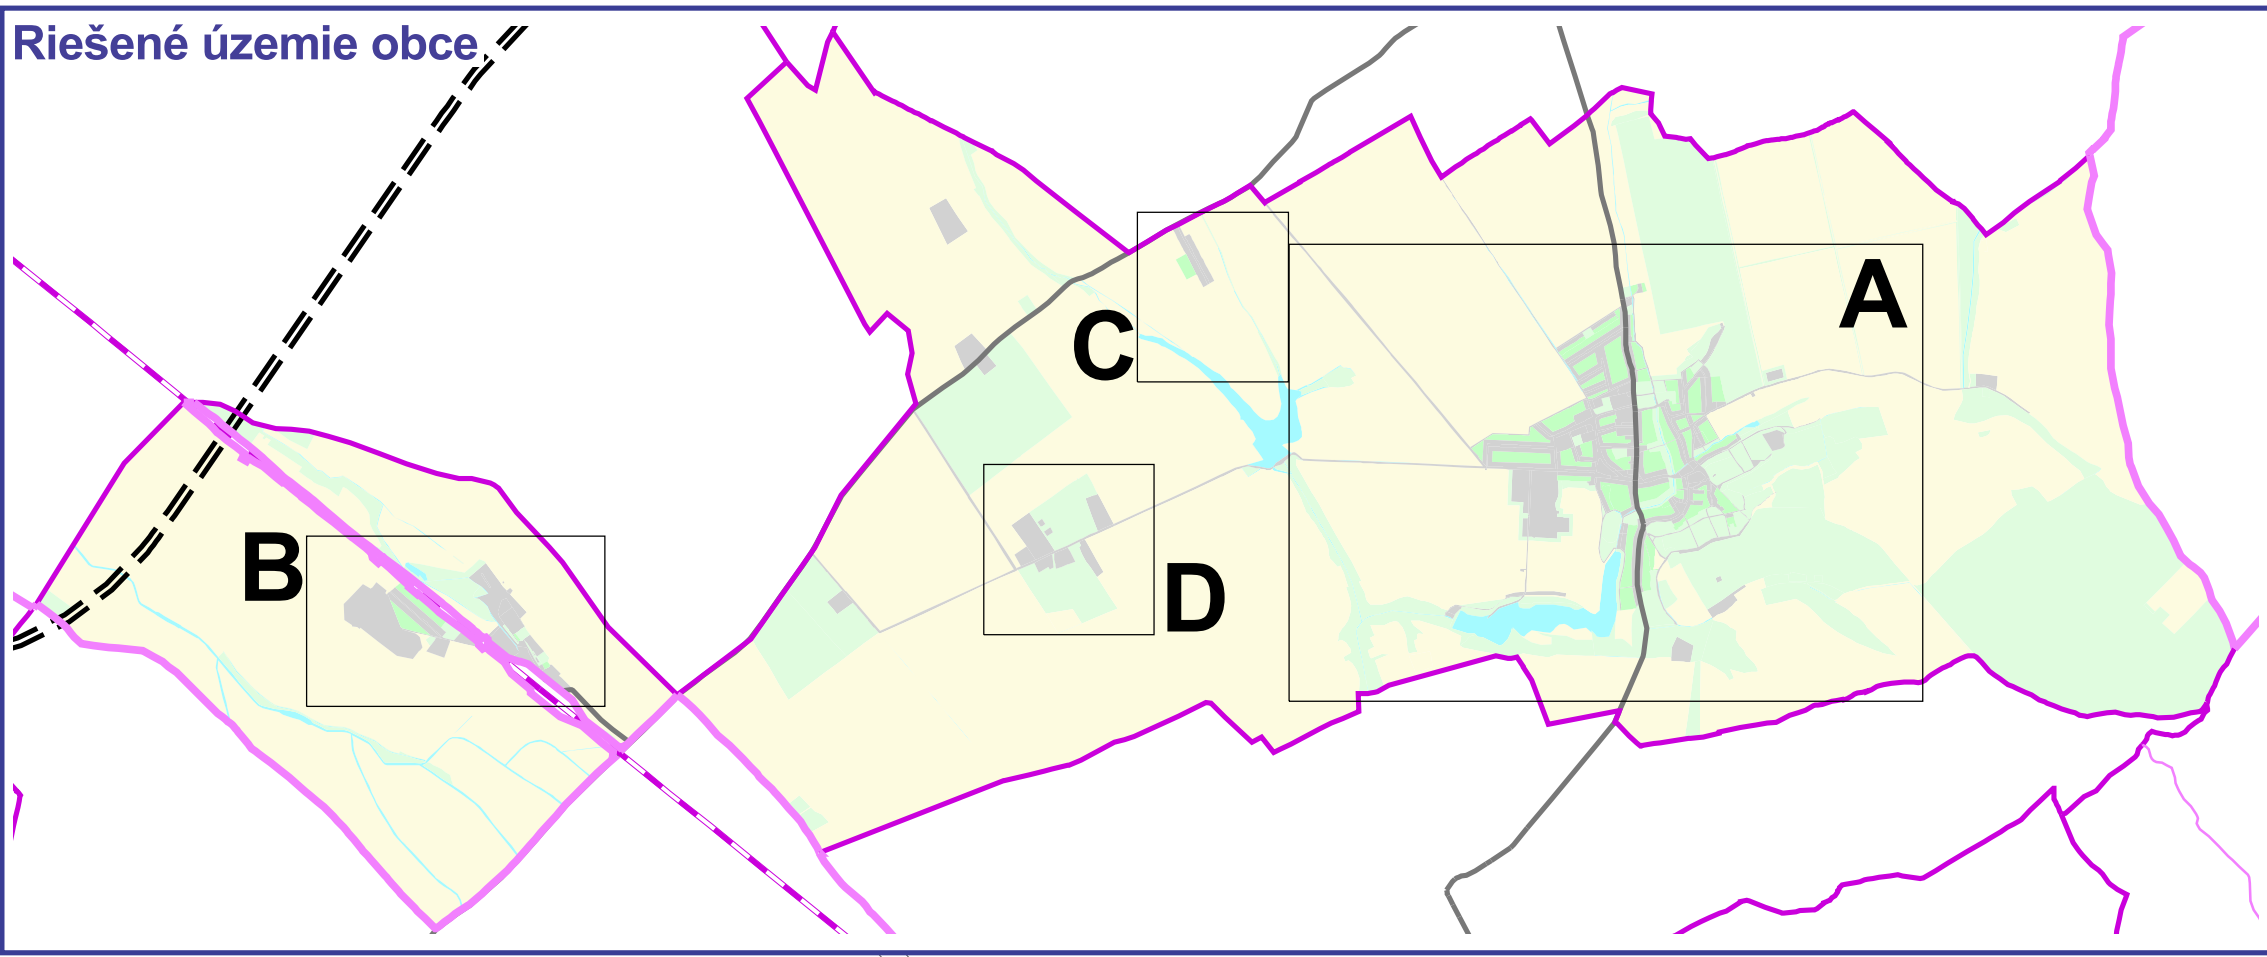

Zmeny a doplnky č. 1/2016 SÚPO Dubník

Územný plán obec Dubník

Návrh technickej vybavenosti  
elektrická energia, telekomunikácie, plyn

1:5 000 2017 6b

Obstarávateľ: Obec Dubník  
Spracovateľ: AUREX spol. s r.o.  
Hlavný riešiteľ: Ing. arch. Aleš Baláži  
Zodpovedný riešiteľ: Ing. Vasil Dedžo

SPOLOČNÝ ÚZEMNÝ PLÁN OBCE

BEŠEŇOV, BRANOVO, DUBNÍK, GBELCE, JASOVÁ, NOVÁ VIESKA, RÚBAŇ, STREKOV, SVÄTÝ PETER, SVODÍN, ŠARKAN

Územný plán obec Dubník

Návrh technickej vybavenosti  
elektrická energia, telekomunikácie, plyn

1:5 000 súhrnné znenie (2017) 6b

Obstarávateľ: Obec Rúbaň v zastúpení obcí Bešeňov, Branovo, Dubník, Gbelce, Jasová, Nová Vieska, Rúbaň, Strekov, Svätý Peter, Svodín, Šarkan  
Spracovateľ: AUREX spol. s r.o.  
Hlavný riešiteľ: Ing. arch. Aleš Baláži  
Zodpovedný riešiteľ: Ing. F. Benko, Ing. D. Takáč, Ing. V. Dedžo

**LEGENDA:**

**hranice**

- hranica okresu
- hranica obce
- hranica katastrálneho územia
- hranica zastavaného územia
- hranica zastavaného územia - návrh
- hranica zastavaného územia - výhľad
- hranica urbanistického bloku

**etapizácia**

- návrh
- výhľad
- zámer, územná rezerva

**elektrifikačná sieť**

- síťová transformačná stanica
- murovaná transformačná stanica
- složková transformačná stanica
- transformačná stanica TSDA,k
- veterná sieťotlač - návrh
- elektrické vedenie 110 kV vzdušné
- elektrické vedenie 22 kV vzdušné
- elektrické vedenie 22 kV káblové

**plynofikačná sieť**

- regulačná stanica
- príemyselná regulačná stanica
- plynovod VTL 6,4 MPa
- plynovod VTL 4,0 MPa
- plynovod STL 0,1 MPa

**telekomunikačná sieť**

- ATU
- RSU
- DLU
- základňové stanice mobilného operátora
- optický kábel
- metalický kábel

**ochranné pásmo**

- ochranné pásmo energetických zariadení
- ochranné pásmo plynárenských zariadení

**funkčné využitie**

- zastavané plochy bývania, občianskej vybavenosti, výroby
- krajinná a sídelná zeleň, šport, rekreácia
- doprava a verejné komunikačné priestory
- orná pôda
- vodné plochy, vodné toky
- nezastaviteľné časti pozemkov

**Zmeny a doplnky 1/2016**

- hranica zastavaného územia - ZaD
- 2 hranica a označenie záberov blokov - ZaD
- zeleň záhrad pri rodinných domoch - s možnosťou dostavieb v súlade s príslušnou reguláciou a príslušnými legislatívnymi predpismi
- na zrušenie
- na zrušenie (liniová stavba)
- plynovod STL 0,1 MPa - návrh

A

B

C

D

| obec Dubník |                                        |            |           |
|-------------|----------------------------------------|------------|-----------|
|             | nárast potreby                         |            |           |
|             | elektrickej energie                    | plynu      | tepla     |
| návrh       | 188,6 kVA ≙ 1 x 250 kVA                | 38,4 m³/h  | 376 kW/h  |
| výhľad      | 355,4 kVA ≙ 1 x 400 kVA                | 112,2 m³/h | 1212 kW/h |
| spolu       | 544,0 kVA ≙ 1 x 250 kVA<br>1 x 400 kVA | 150,6 m³/h | 1588 kW/h |