


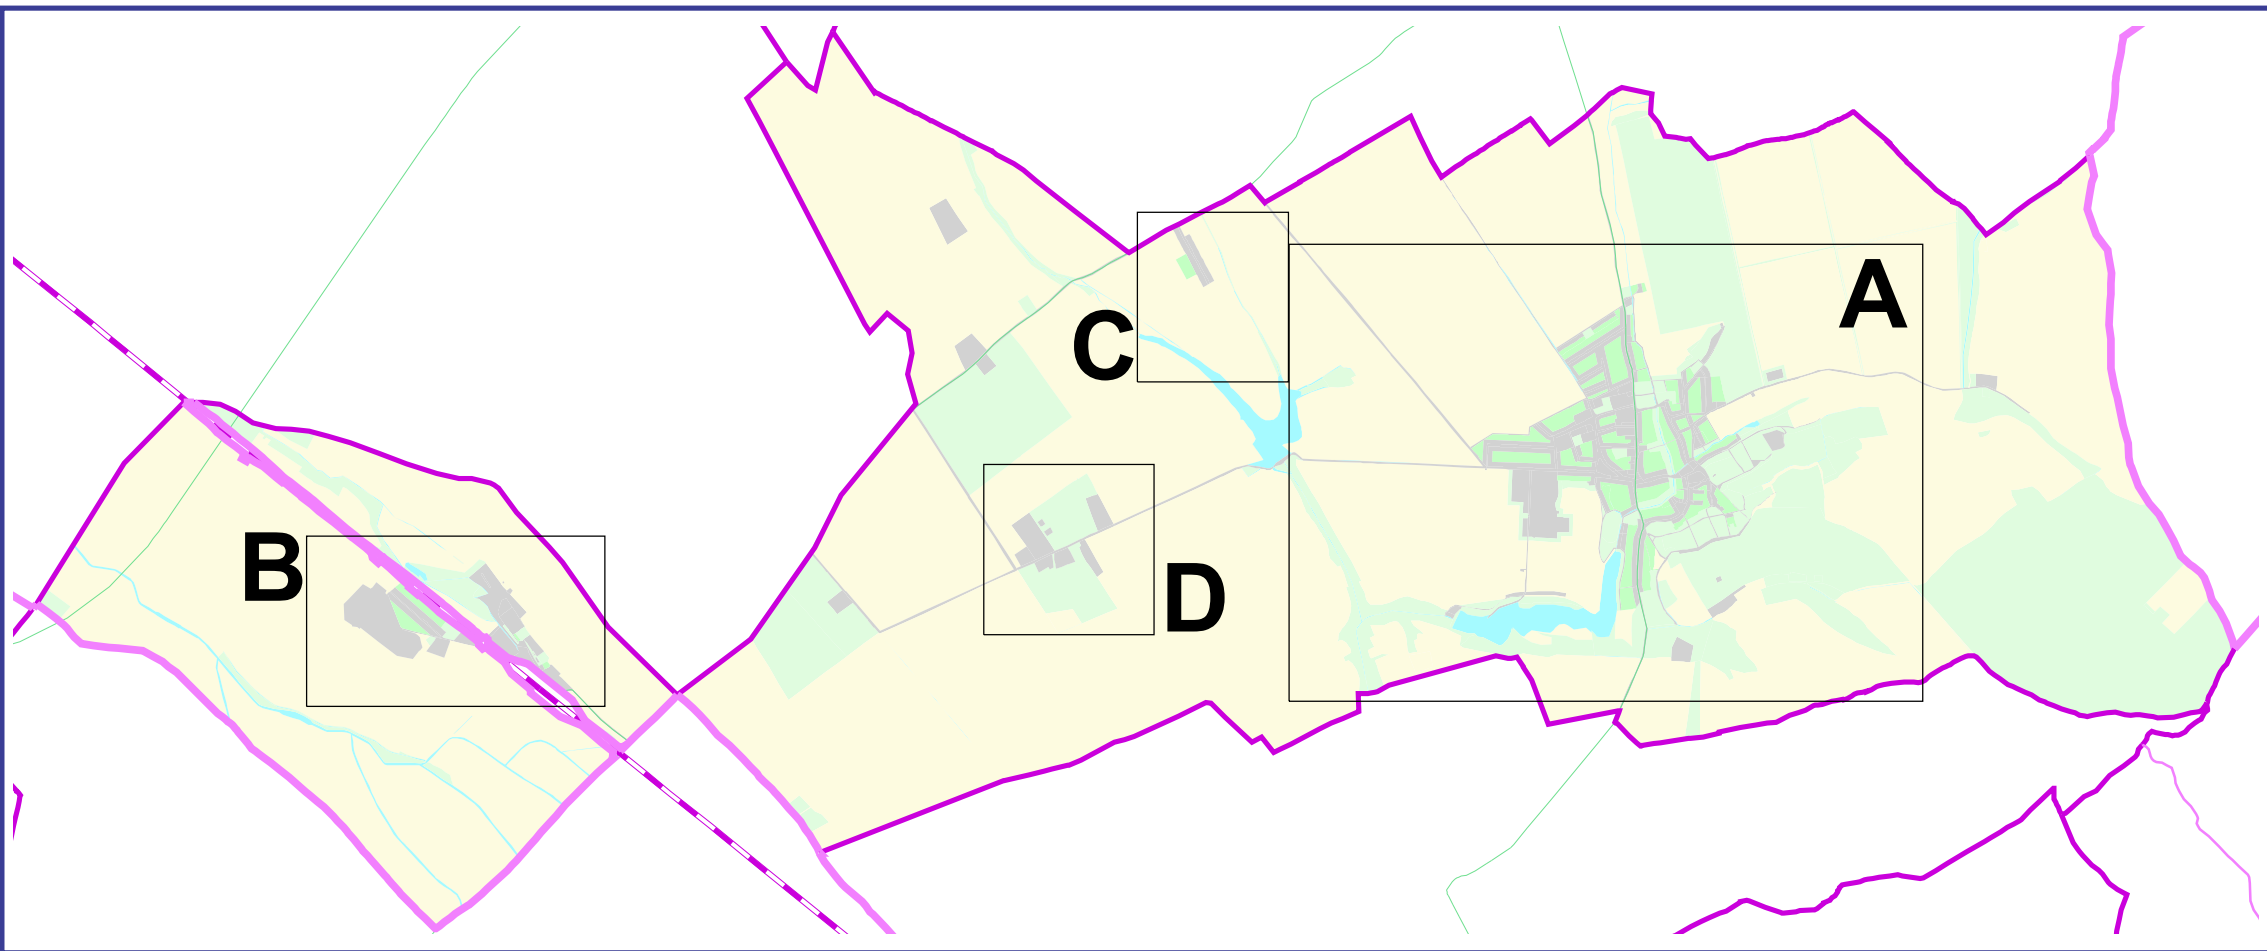

Zmeny a doplnky č. 1/2016 SÚPO Dubník

Územný plán

NÁVRH POUŽITIA POĽNOHOSPODÁRSKEJ A LESNEJ PÓDY NA INÉ ÚČELY

1:5 000

2017

7

Obstarávateľ: Obec Dubník

Spracovateľ: AUREX spol. s r.o.

Hlavný riešiteľ: Ing. arch. Aleš Baláži

Zodpovedný riešiteľ: Ing. arch. Zdenka Mrázová



SPOLOČNÝ ÚZEMNÝ PLÁN OBCÍ

BEŠEŇOV, BRANOVO, DUBNÍK, GBELCE, JASOVÁ, NOVÁ VIESKA, RÚBAŇ, STREKOV, SVÄTÝ PETER, SVODÍN, ŠÁRKAN

Územný plán

NÁVRH POUŽITIA POĽNOHOSPODÁRSKEJ A LESNEJ PÓDY NA INÉ ÚČELY

1:5 000

november 2008

7

Obstarávateľ: Obec Rúbaň v zastúpení obcí Bešeňov, Branovo, Dubník, Gbelce, Jasová, Nová Vieska, Rúbaň, Strekov, Svätý Peter, Svodín, Šarkan

Spracovateľ: AUREX spol. s r.o.

Hlavný riešiteľ: Ing. arch. Aleš Baláži

Zodpovedný riešiteľ: Mgr. Pavol Minarových



LEGENDA:

hranica okresu

hranica obce

hranica katastrálneho územia

hranica zastavaného územia obce k 1.1.1990

hranica zastavaného územia - návrh

ochranné pásmo hospodárskeho dvora

hranica záberov blokov

najproduktívnejšie pôdy - podliehajú ochrane PP

veľmi vysoko produkčné pôdy - podliehajú ochrane PP

vysoko produkčné pôdy - podliehajú ochrane PP

produktívne pôdy - podliehajú ochrane PP

ostatné poľnohospodárske pôdy - nepodliehajú ochrane PP

0114082 kód BPEJ

melioračné zariadenia - závlahy

melioračné zariadenia - odvodnenia

Poľnohospodárske pôdy

orná pôda

vinica

záhrada

ovocný sad

trvalý trávny porast

Nepoľnohospodárske pôdy

lesná pôda

vodná plocha

zastavaná plocha

ostatná plocha

poľnohospodársky areál využívaný

poľnohospodársky areál čiastočne využívaný

poľnohospodársky areál nevyužívaný

Zmeny a doplnky 1/2016

hranica zastavaného územia - ZaD

hranica a označenie záberov blokov - ZaD

závlahová čerpacia stanica

A

B

C

D