


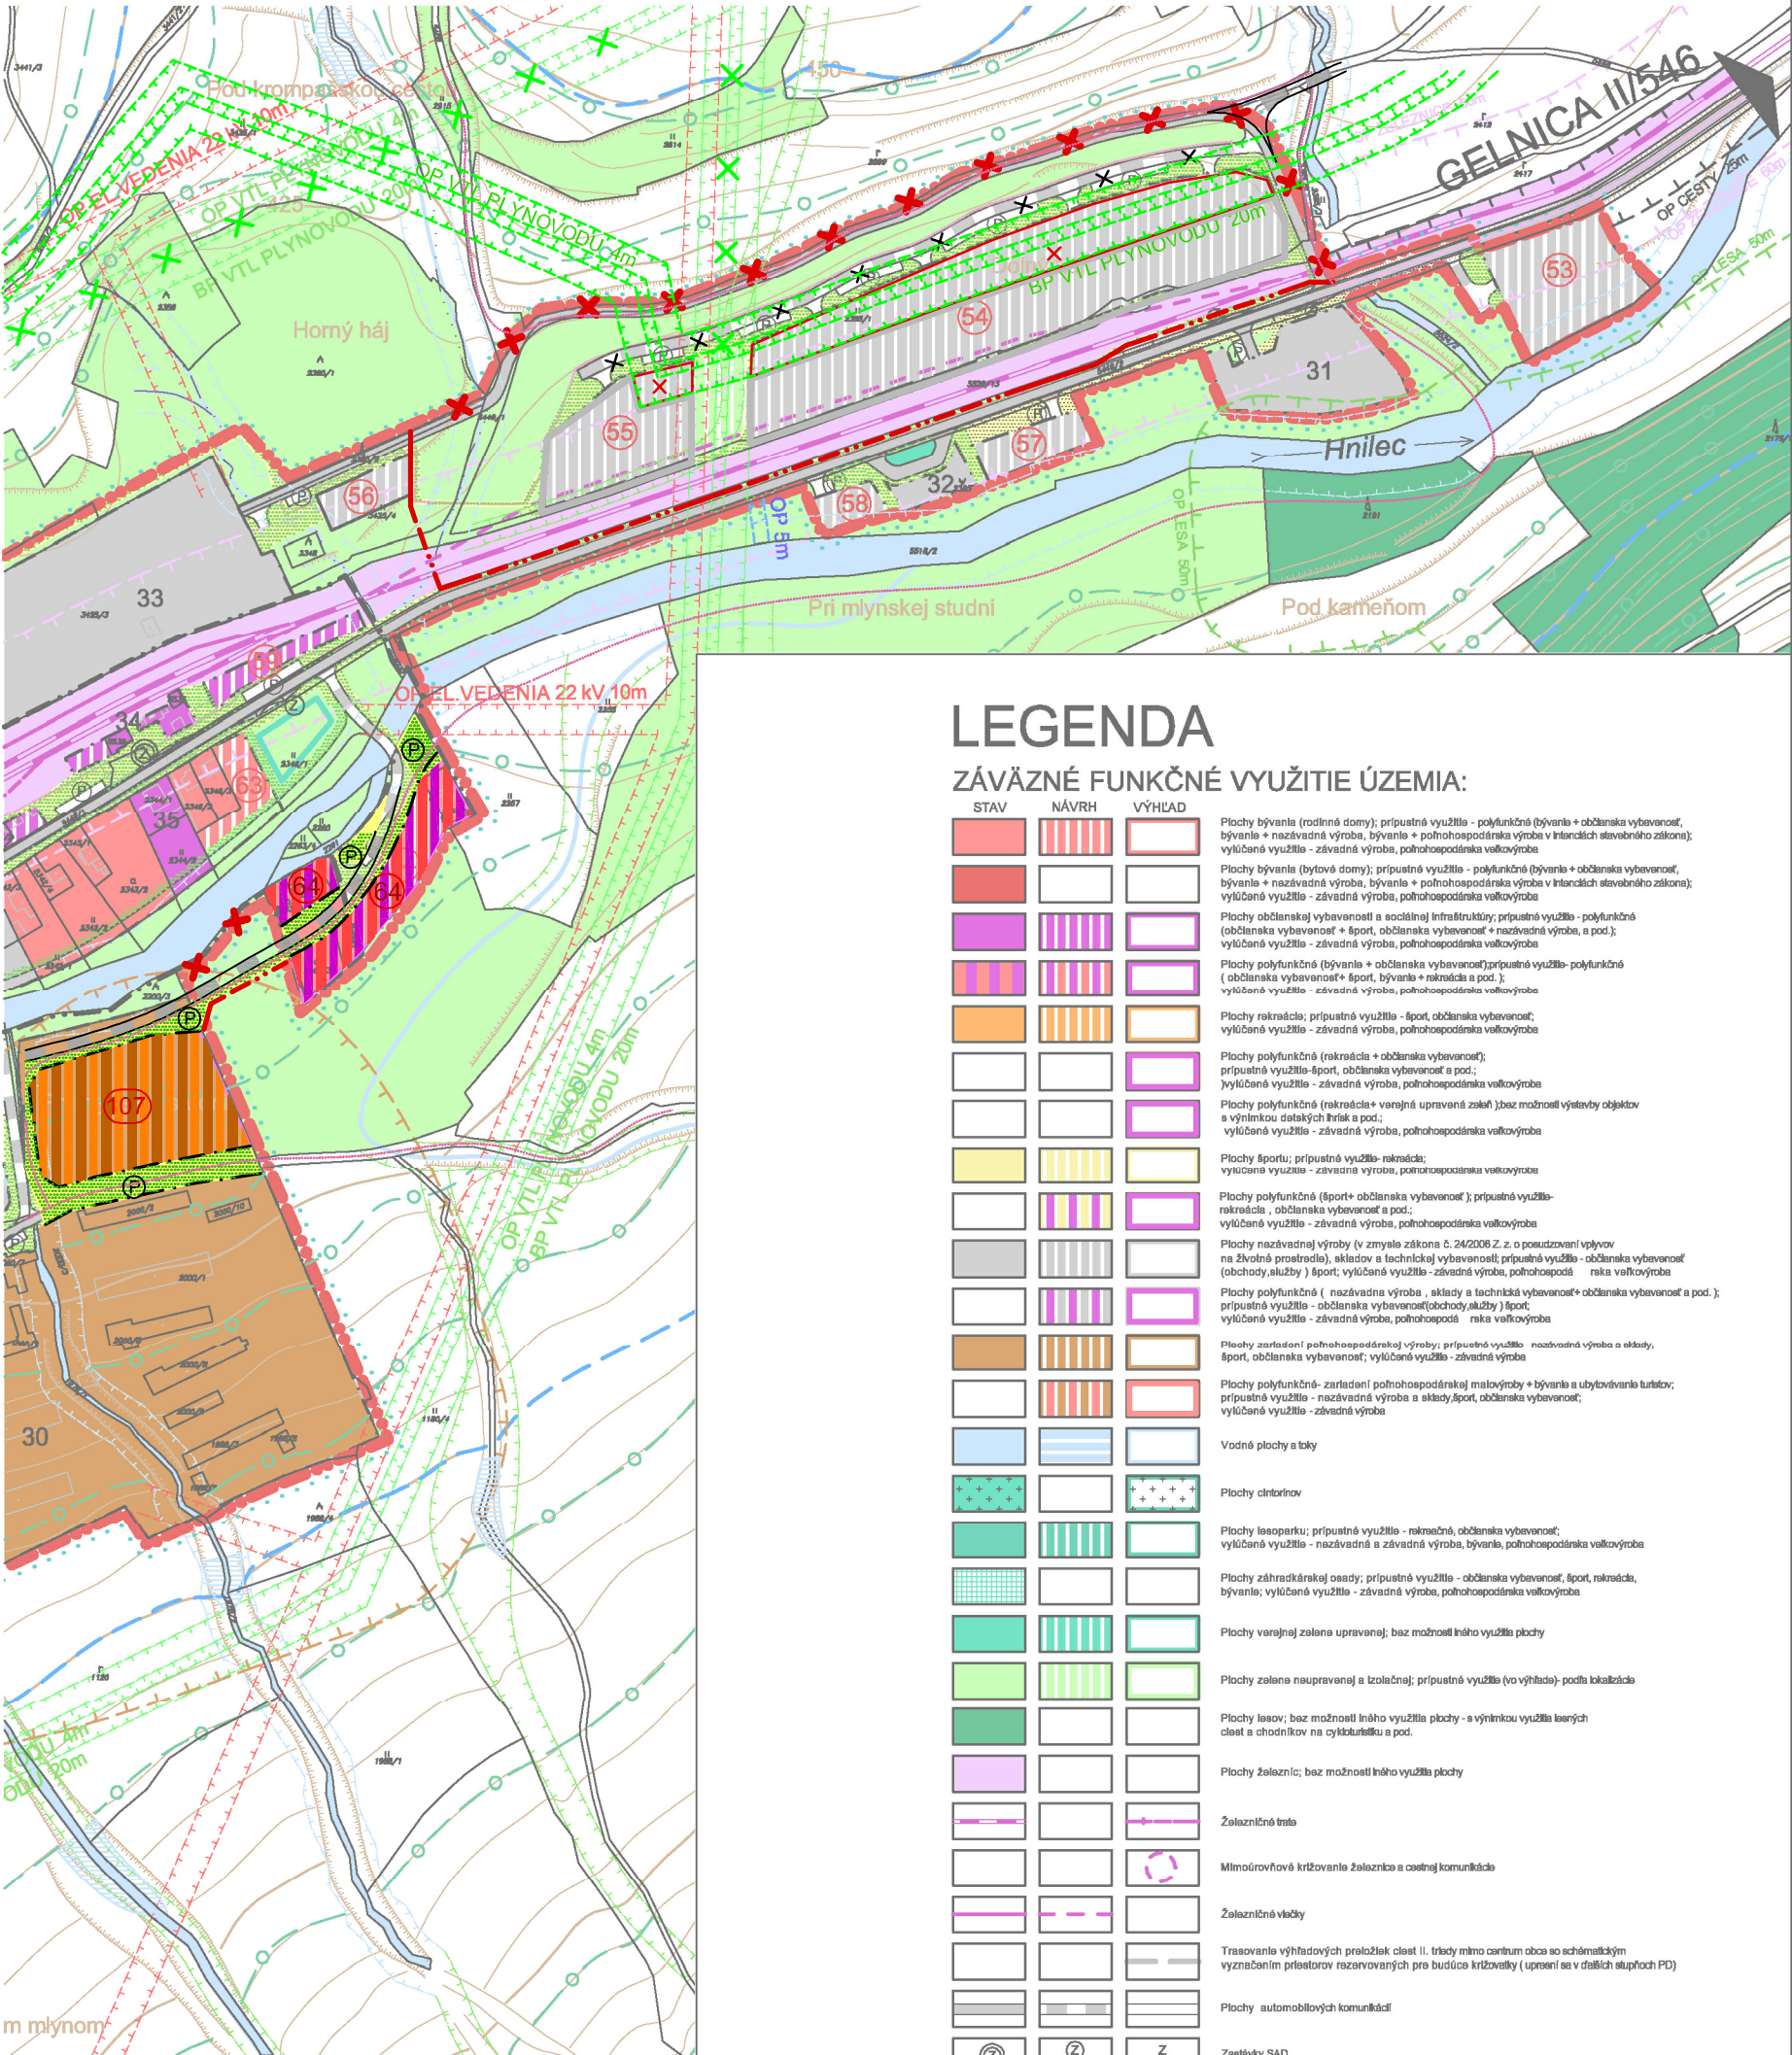

LEGENDA

ZÁVÄZNÉ FUNKČNÉ VYUŽITIE ÚZEMIA:

STAV	NÁVRH	VÝHLAD	
			Plochy bývania (rodinné domy); prípustné využitie - polyfunkčné (bývanie + občianska vybavenosť, bývanie + neživá výroba, bývanie + poľnohospodárska výroba v intencích stavebného zákona); vylúčené využitie - závažná výroba, poľnohospodárska veľkovýroba
			Plochy bývania (bytové domy); prípustné využitie - polyfunkčné (bývanie + občianska vybavenosť, bývanie + neživá výroba, bývanie + poľnohospodárska výroba v intencích stavebného zákona); vylúčené využitie - závažná výroba, poľnohospodárska veľkovýroba
			Plochy občianskej vybavenosti a sociálnej infraštruktúry; prípustné využitie - polyfunkčné (občianska vybavenosť + šport, občianska vybavenosť + neživá výroba, a pod.); vylúčené využitie - závažná výroba, poľnohospodárska veľkovýroba
			Plochy polyfunkčné (bývanie + občianska vybavenosť); prípustné využitie - polyfunkčné (občianska vybavenosť + šport, bývanie + rekreácia a pod.); vylúčené využitie - závažná výroba, poľnohospodárska veľkovýroba
			Plochy rekreácie; prípustné využitie - šport, občianska vybavenosť; vylúčené využitie - závažná výroba, poľnohospodárska veľkovýroba
			Plochy polyfunkčné (rekreácia + občianska vybavenosť); prípustné využitie - šport, občianska vybavenosť a pod.; vylúčené využitie - závažná výroba, poľnohospodárska veľkovýroba
			Plochy polyfunkčné (rekreácia + verejná upravená záhrada) bez možnosti výstavby objektov a výnimkou dotknutých priestorov; vylúčené využitie - závažná výroba, poľnohospodárska veľkovýroba
			Plochy športu; prípustné využitie - rekreácia; vylúčené využitie - závažná výroba, poľnohospodárska veľkovýroba
			Plochy polyfunkčné (šport + občianska vybavenosť); prípustné využitie - rekreácia, občianska vybavenosť a pod.; vylúčené využitie - závažná výroba, poľnohospodárska veľkovýroba
			Plochy neživá výroba (v zmysle zákona č. 24/2006 Z. z. o posudzovaní vplyvov na životné prostredie), skladov a technickej vybavenosti; prípustné využitie - občianska vybavenosť (obchody, služby) šport; vylúčené využitie - závažná výroba, poľnohospodárska veľkovýroba
			Plochy polyfunkčné (neživá výroba, sklady a technická vybavenosť + občianska vybavenosť a pod.); prípustné využitie - občianska vybavenosť (obchody, služby) šport; vylúčené využitie - závažná výroba, poľnohospodárska veľkovýroba
			Plochy zariadení poľnohospodárskej výroby; prípustné využitie - neživá výroba a sklady, šport, občianska vybavenosť; vylúčené využitie - závažná výroba
			Plochy polyfunkčné - zariadení poľnohospodárskej malovýroby + bývanie a ubytovanie turistov; prípustné využitie - neživá výroba a sklady, šport, občianska vybavenosť; vylúčené využitie - závažná výroba
			Vodné plochy a toky
			Plochy cintorínov
			Plochy lesoparku; prípustné využitie - rekreácia, občianska vybavenosť; vylúčené využitie - neživá výroba a závažná výroba, bývanie, poľnohospodárska veľkovýroba
			Plochy záhradkárskych osád; prípustné využitie - občianska vybavenosť, šport, rekreácia, bývanie; vylúčené využitie - závažná výroba, poľnohospodárska veľkovýroba
			Plochy verejnej zelene upravenej; bez možnosti iného využitia plochy
			Plochy zelene neupravenej a izolačnej; prípustné využitie (vo výhlade) podľa lokalizácie
			Plochy lesov; bez možnosti iného využitia plochy - s výnimkou využitia lesových ciest a chodníkov na cykloturistiku a pod.
			Plochy železníc; bez možnosti iného využitia plochy
			Železničné trate
			Mimoúrovňové križovanie železnice a osídľovacej komunikácie
			Železničné vjazdy
			Trasovanie výhledových prerozdelení ciest II. triedy mimo caritum obce so schématickým vyznačením priestorov rezervovaných pre budúce križovania (upresní sa v ďalších stupňoch PD)
			Plochy automobilových komunikácií
			Zastávky SAD