


JESTVUJÚCE OBJEKTY A LOKALITY:

NAVRHOVANÉ OBJEKTY A LOKALITY

- [illegible]

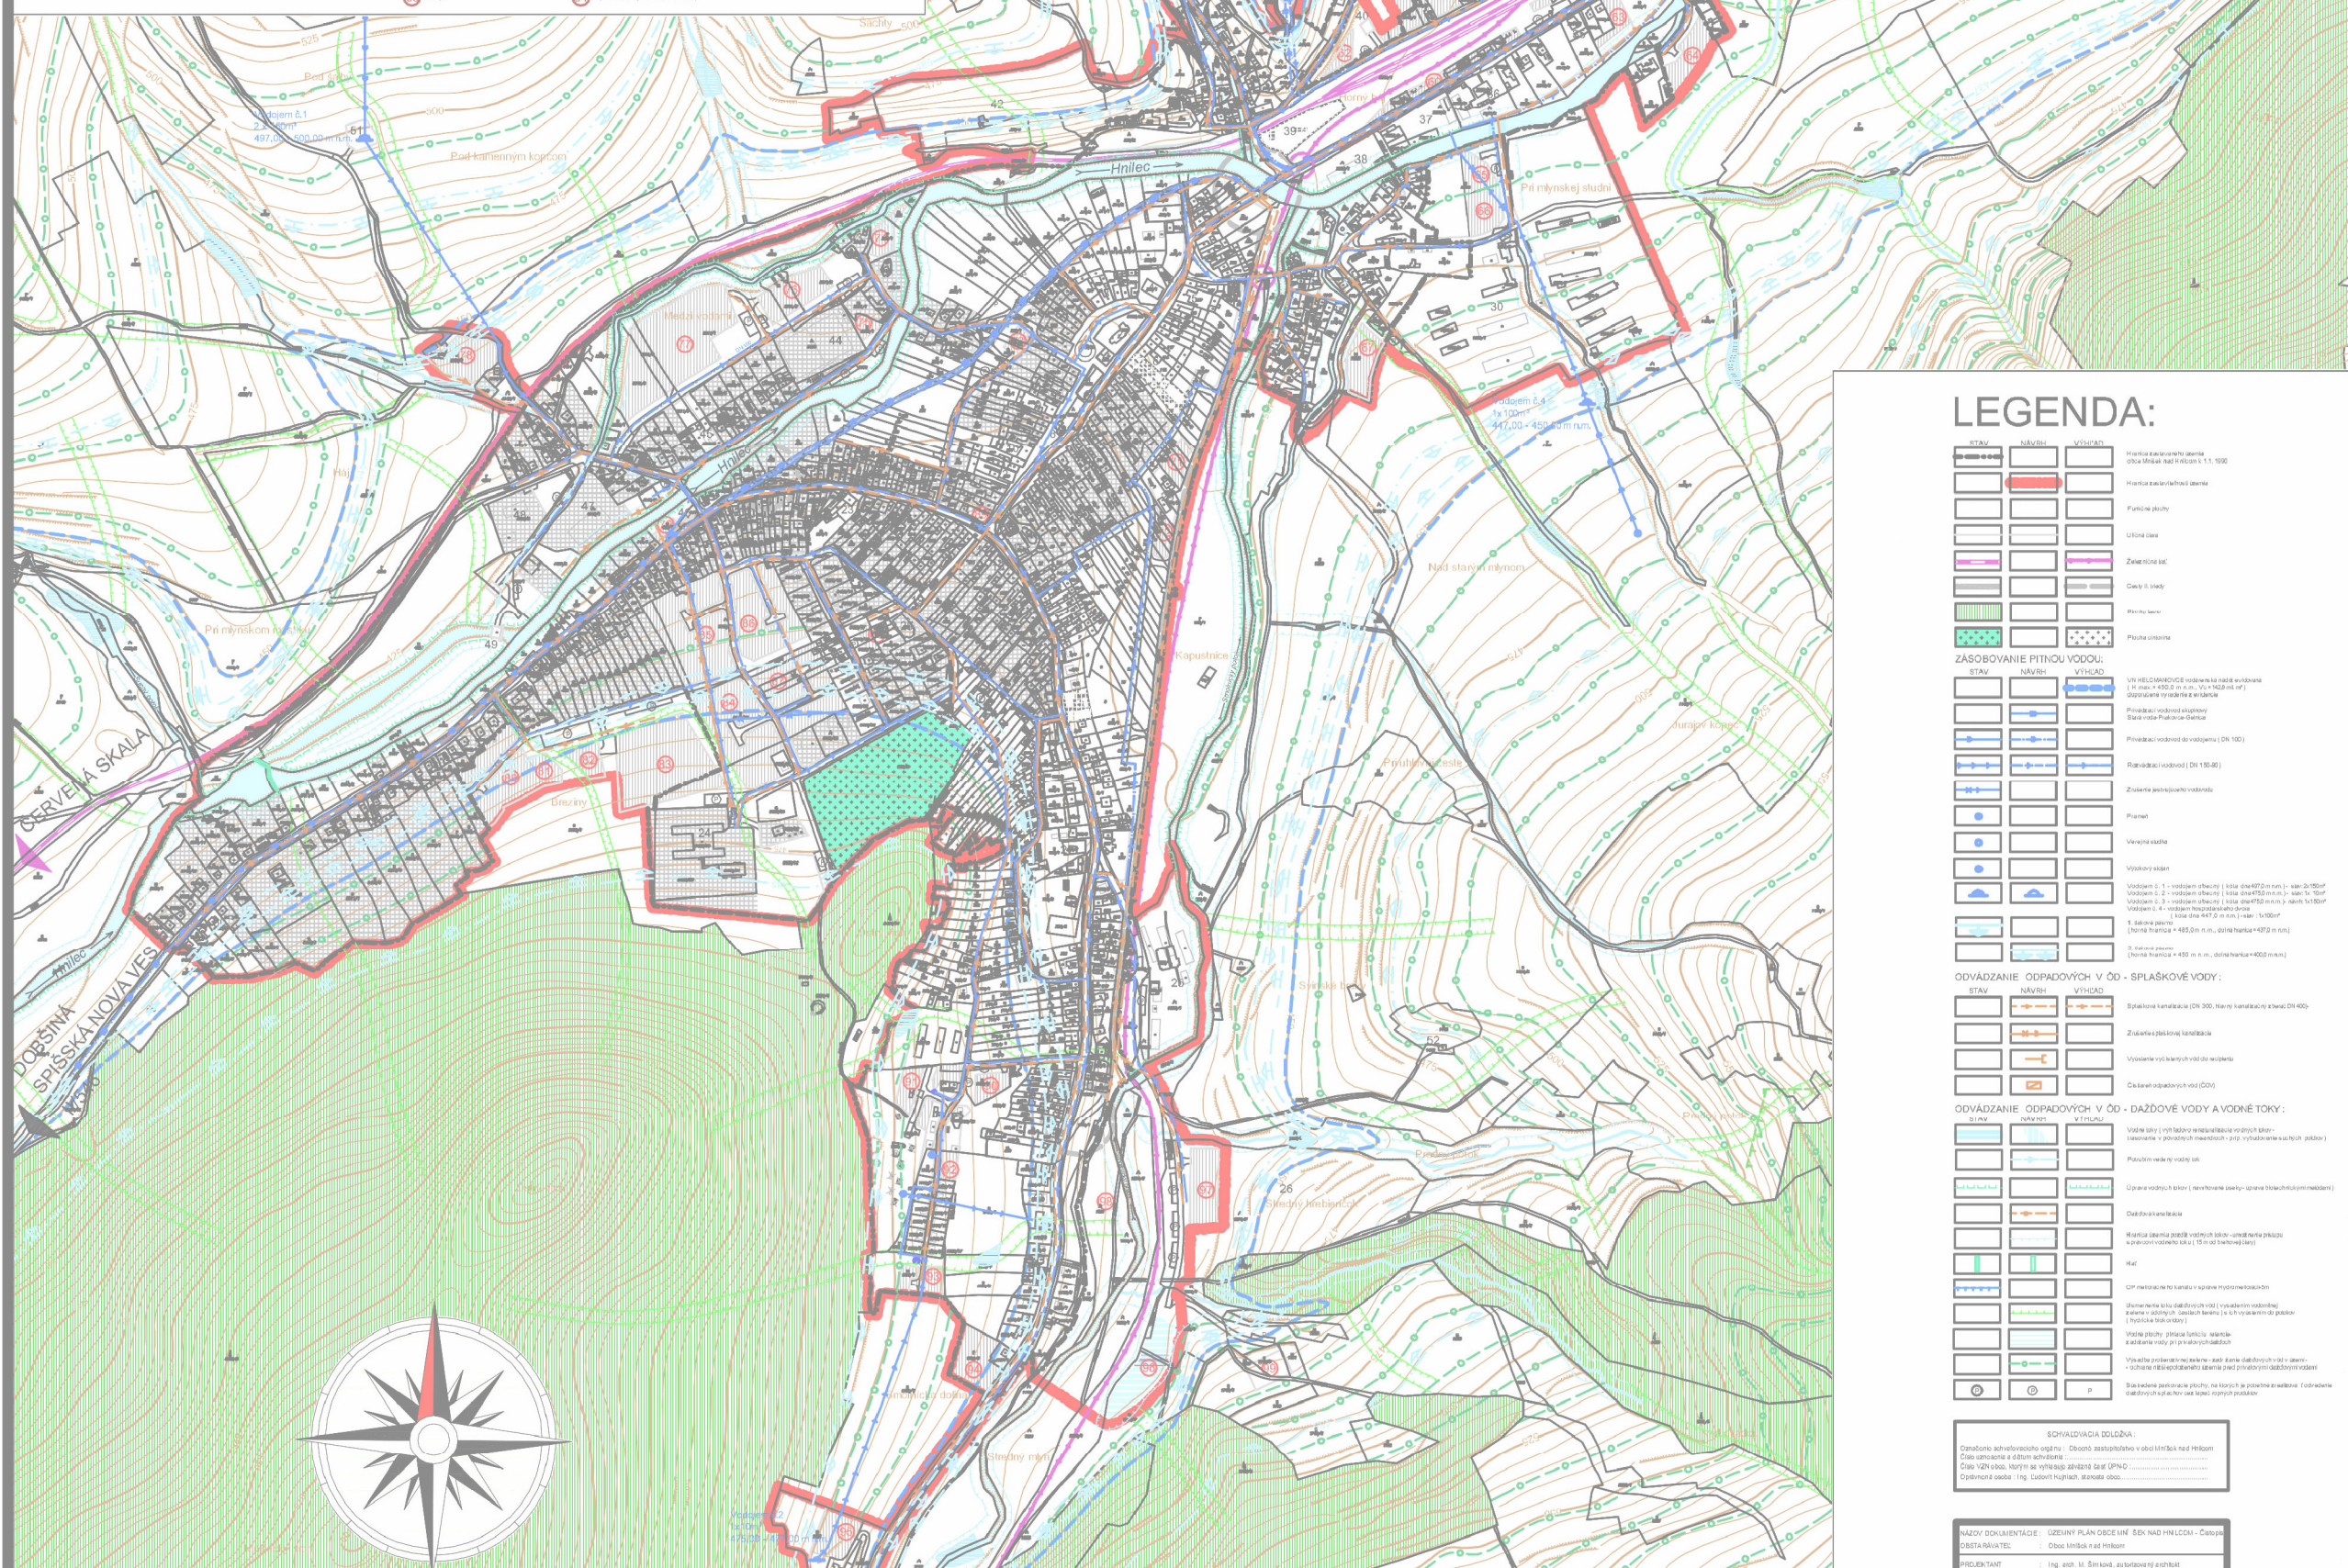

LEGENDA:

[illegible]

SCHVALOVACIA DOLOŽKA:
 Označilo a schválavacieho orgánu : Obecno zastupiteľstvo v obci Mníšek nad Hnilom
 Číslo uznesenia a dátum schválenia :
 Číslo VZN obce, ktorým sa vyhlásuje zariadenie športu :
 Oprávnená osoba : Ing. Ľudovít Kujala, starosta obce.....

NÁZOV DOKUMENTÁCIE :	ÚZEMNÝ PLÁN OBCE HNÍ ŠEK NAD HNĽODOM - Číslo plánu
OBSTARÁVATEĽ :	Obec Hníštek nad Hnľodom
PROJEKTANT :	Ing. arch. M. Šišťková, autorizovaný architekt