


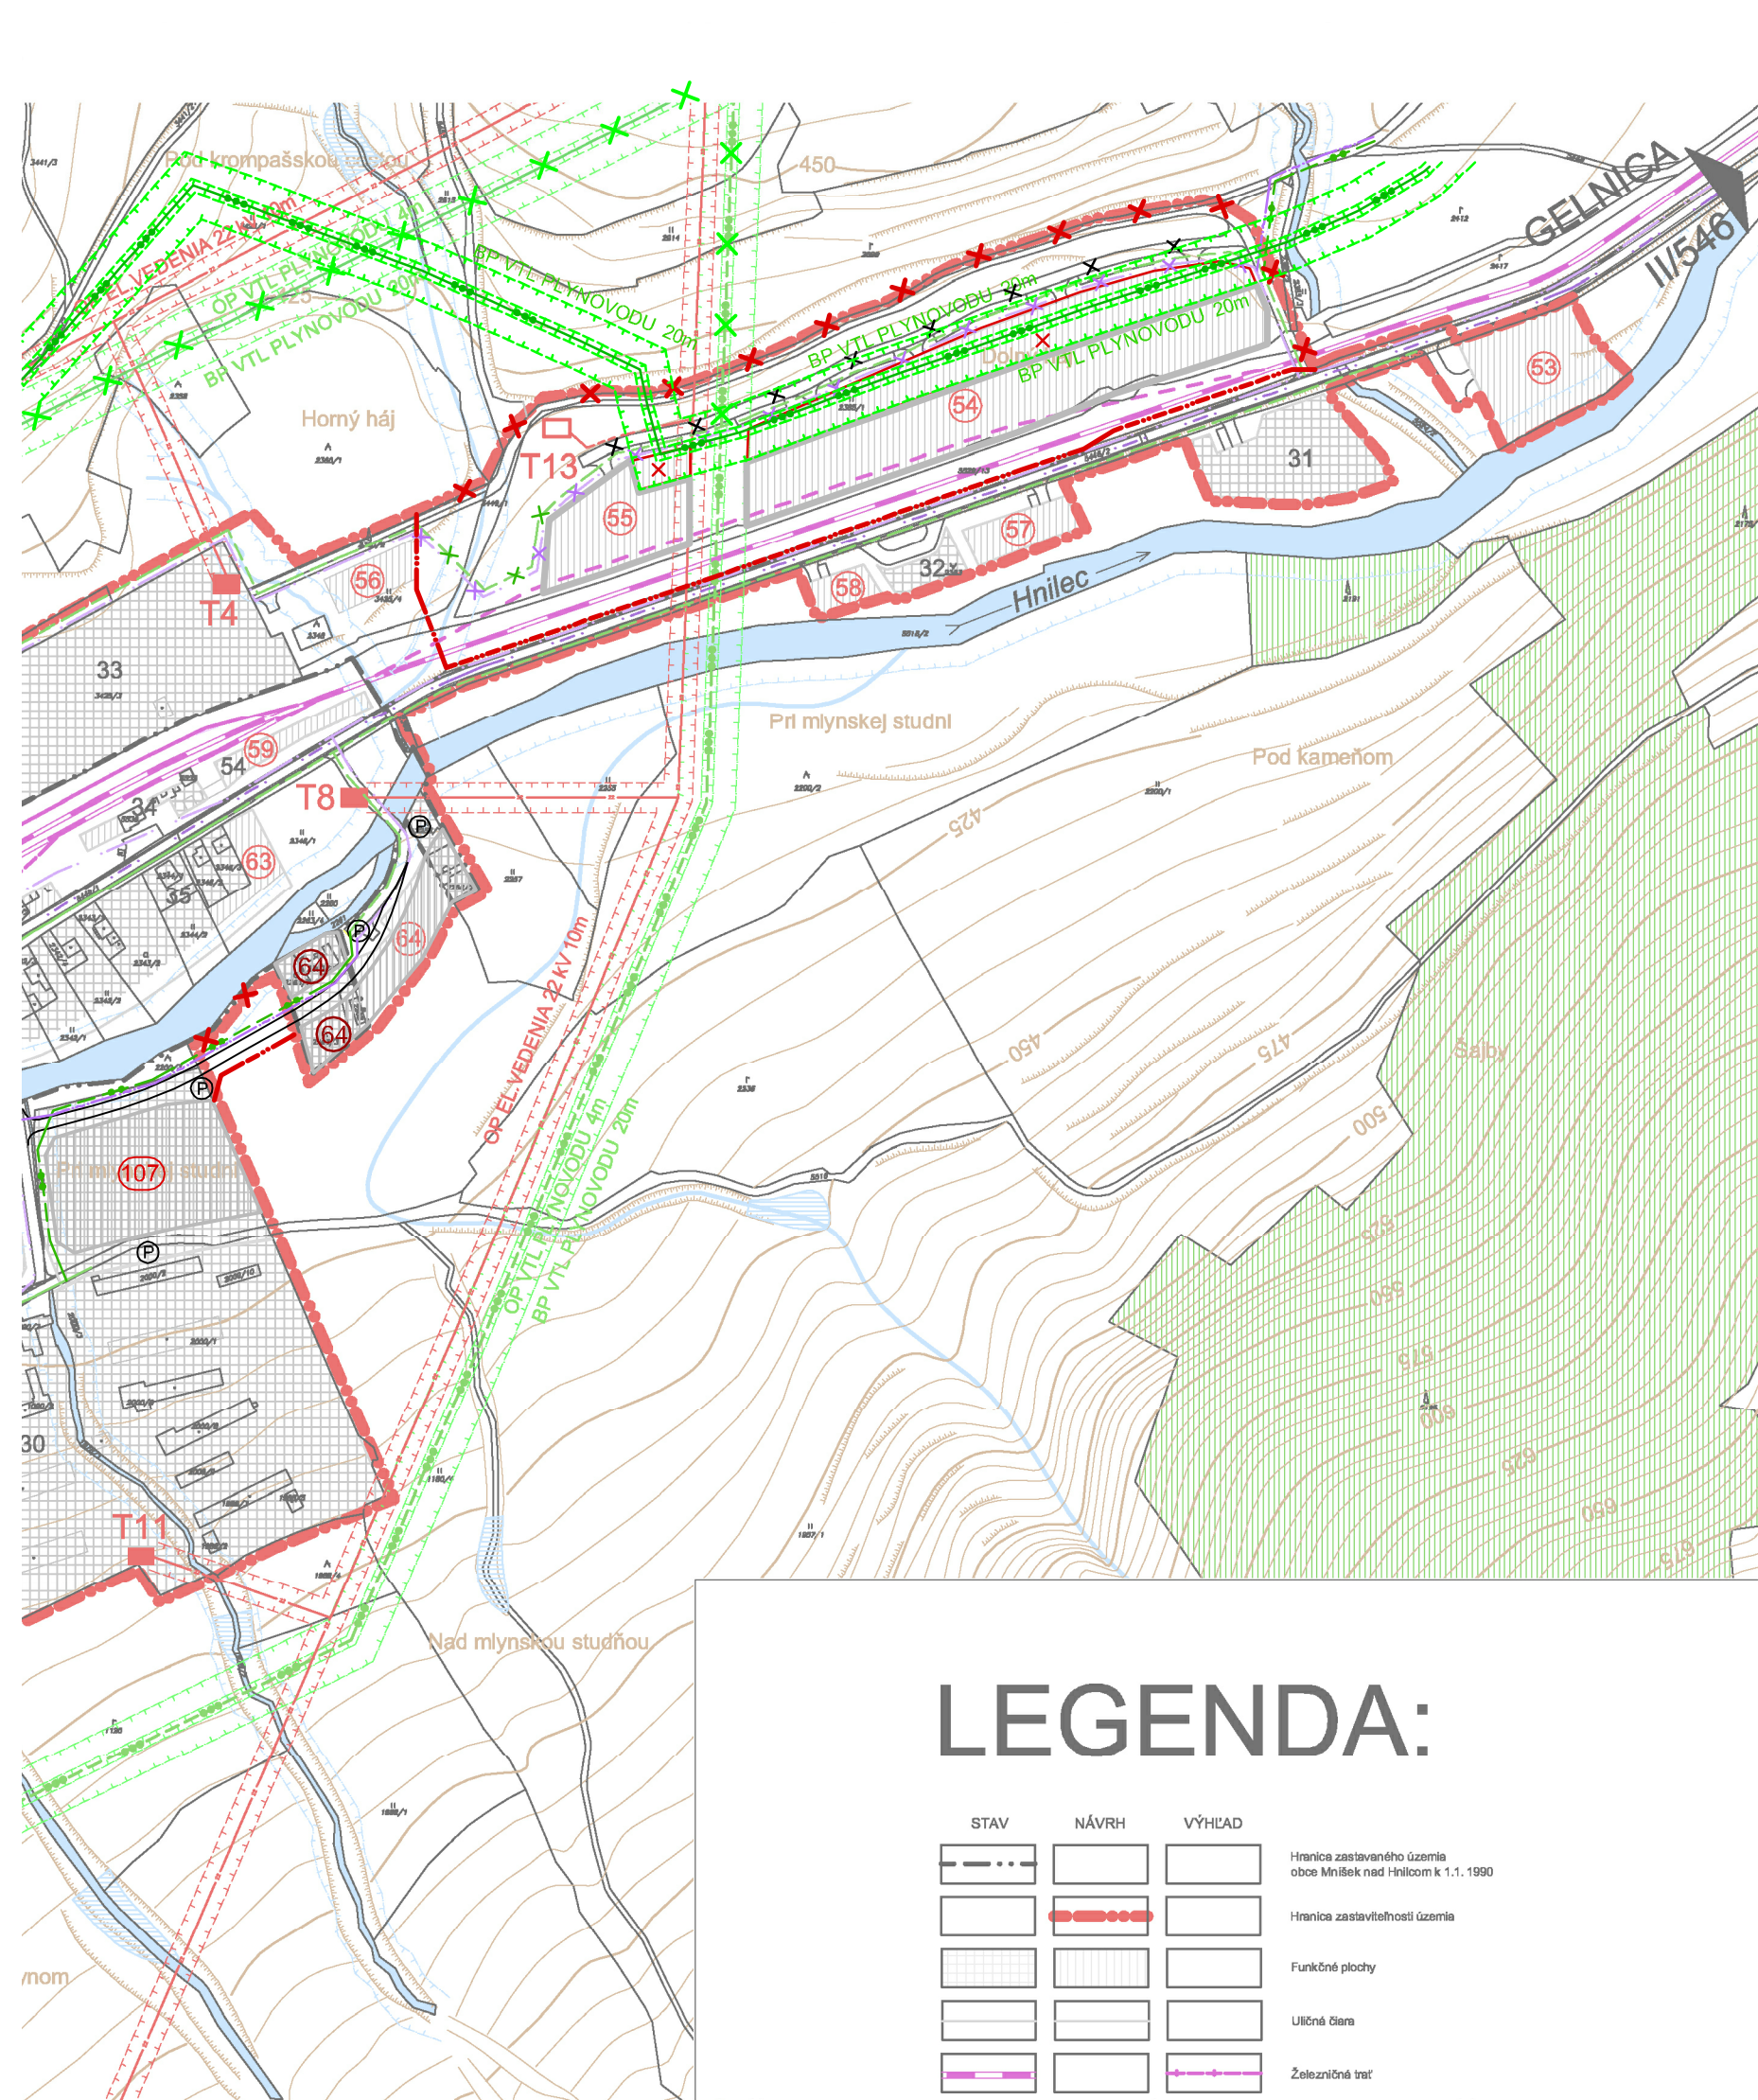

LEGENDA:

STAV	NÁVRH	VÝHLAD	
			Hranica zastavaného územia obce Mníšek nad Hnilcom k 1.1. 1990
			Hranica zastaviteľnosti územia
			Funkčné plochy
			Uličná čiara
			Železničná trať