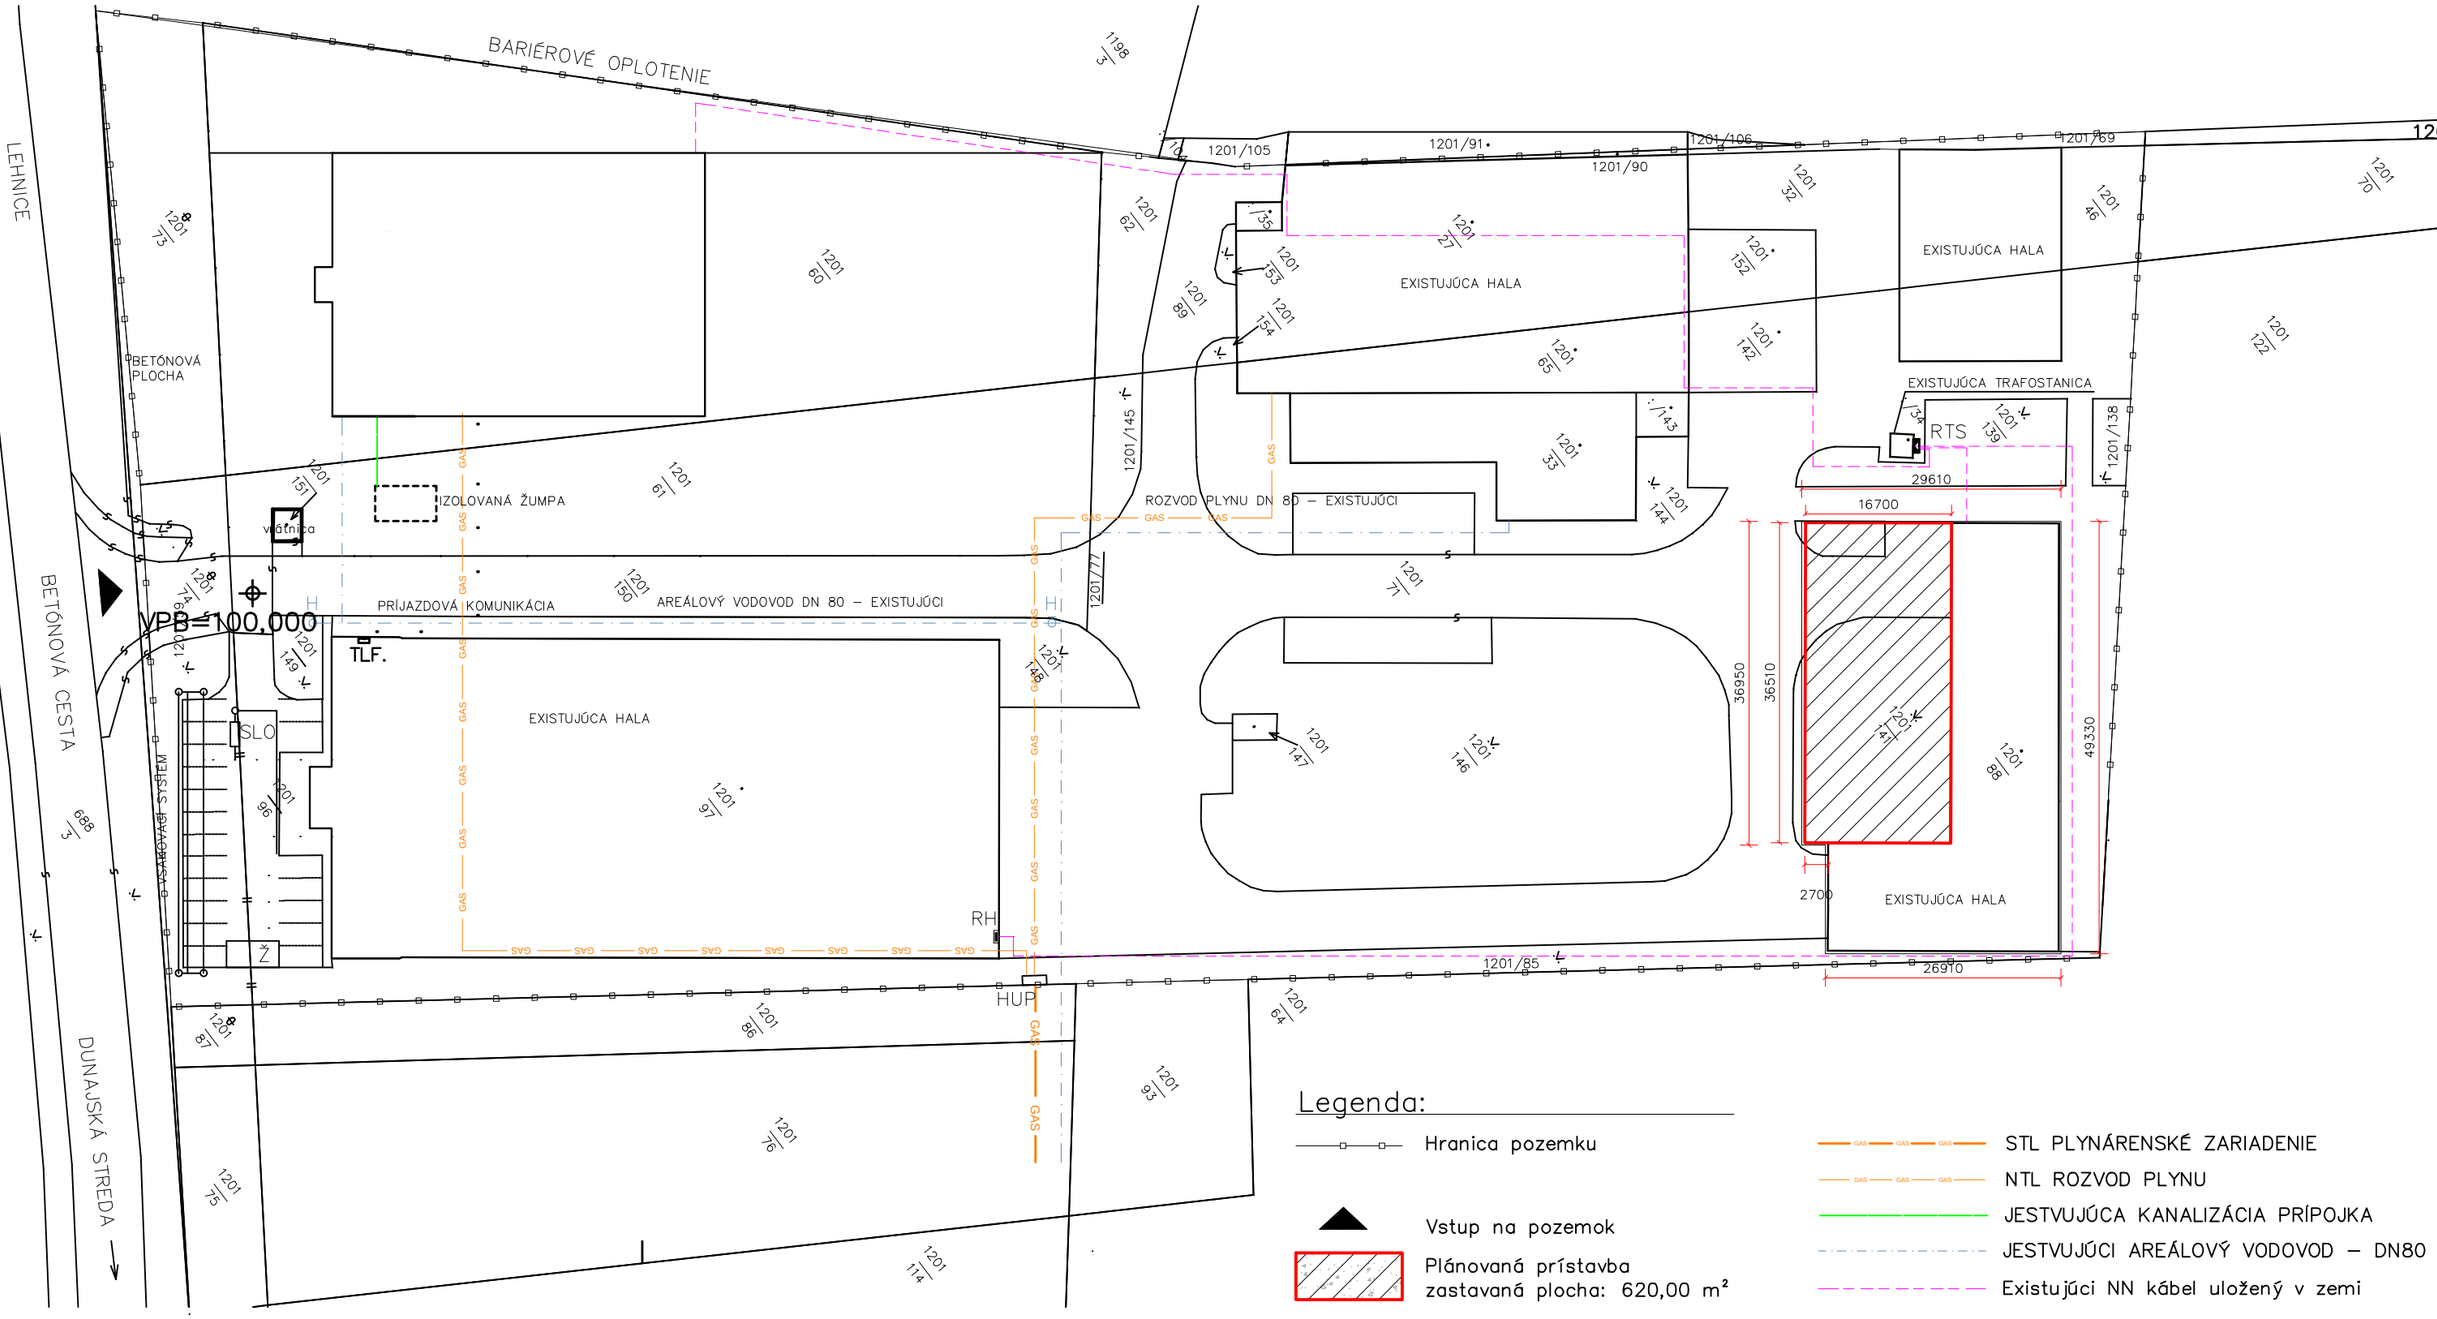


Legenda:

- Hranica pozemku
- Vstup na pozemok
- Plánovaná prístavba zastavaná plocha: 620,00 m²
- STL PLYNÁRENSKÉ ZARIADENIE
- NTL ROZVOD PLYNU
- JESTVUJÚCA KANALIZÁCIA PRÍPOJKA
- JESTVUJÚCI AREÁLOVÝ VODOVOD – DN80
- Existujúci NN kábel uložený v zemi

NÁZOV A MIESTO STAVBY:

Priemyselná hala - Kovoflex

Velké Blahovo, k.ú. Dun.Streda, p.č. 1201/71, 1201/140 1201/88, 1201/141

ZODPOVEDNÝ PROJEKTANT:	VYPRACOVAL:	AUTOR PROJEKTU:
Ing.arch. Marián Ravasz	Ing. KRISZTIÁN GÚTAY	Ing. KRISZTIÁN GÚTAY

Investor: KOVOFLEX s.r.o., Gyulu Szabóa 25, Dunajská Streda

Mierka: M=1:700 | Formát: 2 x A4 | 1 č.výkresu

Obsah výkresu: Situácia | Dielčia časť: ---- | Stupeň: PUR | Dátum: 1/2017