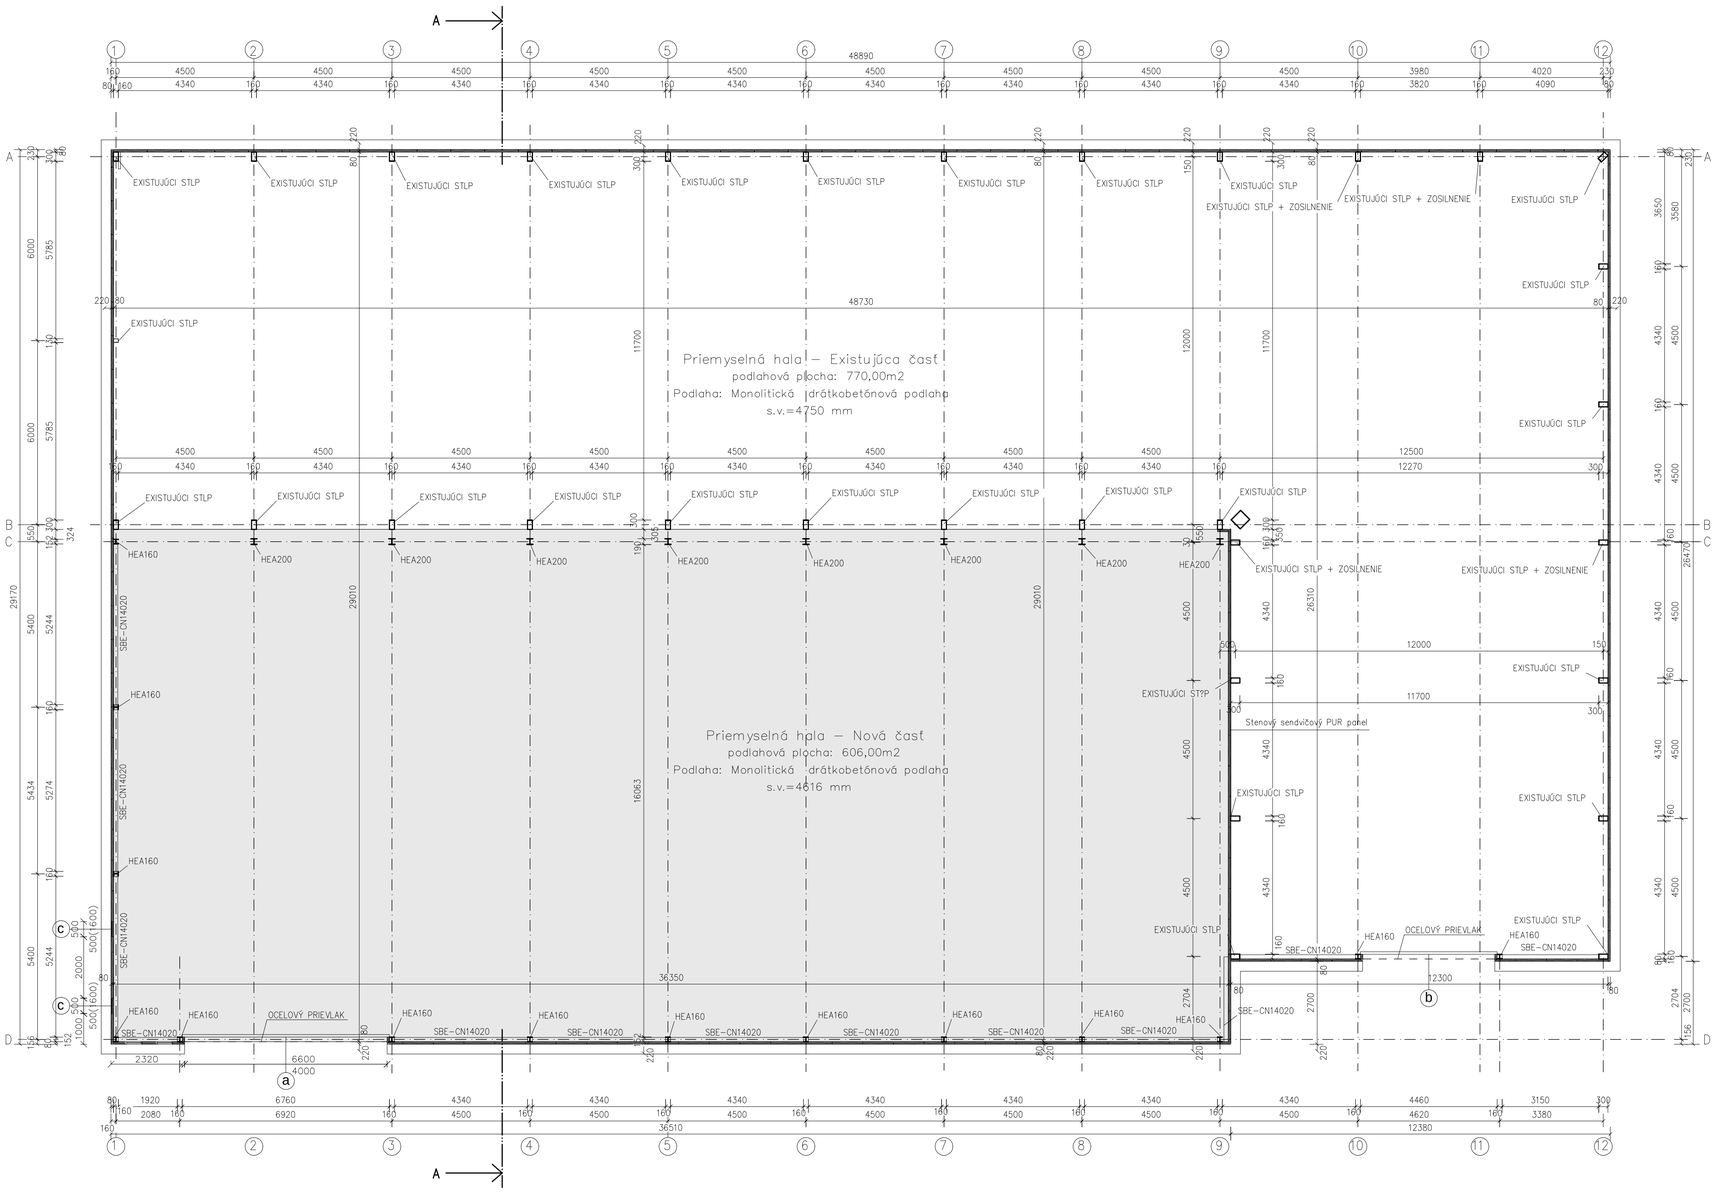


POZNÁMKY

- (a) Priemyselná garážova brána, rozmery otvoru: 6600 x 4000 mm
- (b) Priemyselná garážová brána, rozmery otvoru: 4300 x 4000 mm
- (c) Plastové okno, otváravo–sklopné, rozmery: 500 x 500 mm

– Existujúci stenový panel bude odstánený a nahradený stenovým izolačným panelom, hr. 80 mm.

– Pred vyrábaním nových nosných konštrukcií treba premerať všetky existujúce nosné konštrukcie a osové vzdialenosti.

NÁZOV A MIESTO STAVBY:
Priemyselná hala - Kovoflex
Veľké Blahovo, k.ú. Dun.Streda, p.č. 1201/71, 1201/140 1201/88, 1201/141

ZODPOVEDNÝ PROJEKTANT:	VYPRACOVAL:	AUTOR PROJEKTU:
Ing.arch. Marián Ravasz	Ing. KRISZTIÁN GÚTAY	Ing. KRISZTIÁN GÚTAY

Investor: KOVOFLEX s.r.o., Gyulu Szabóa 25, Dunajská Streda
Mierka: M=1:100 | Formát: 8 x A4 | 2 z 5 výkresu
Obsah výkresu: Pôdorys 1.NP | Dielčia časť: ---- | Stupeň: PUR | Dátum: 1/2017