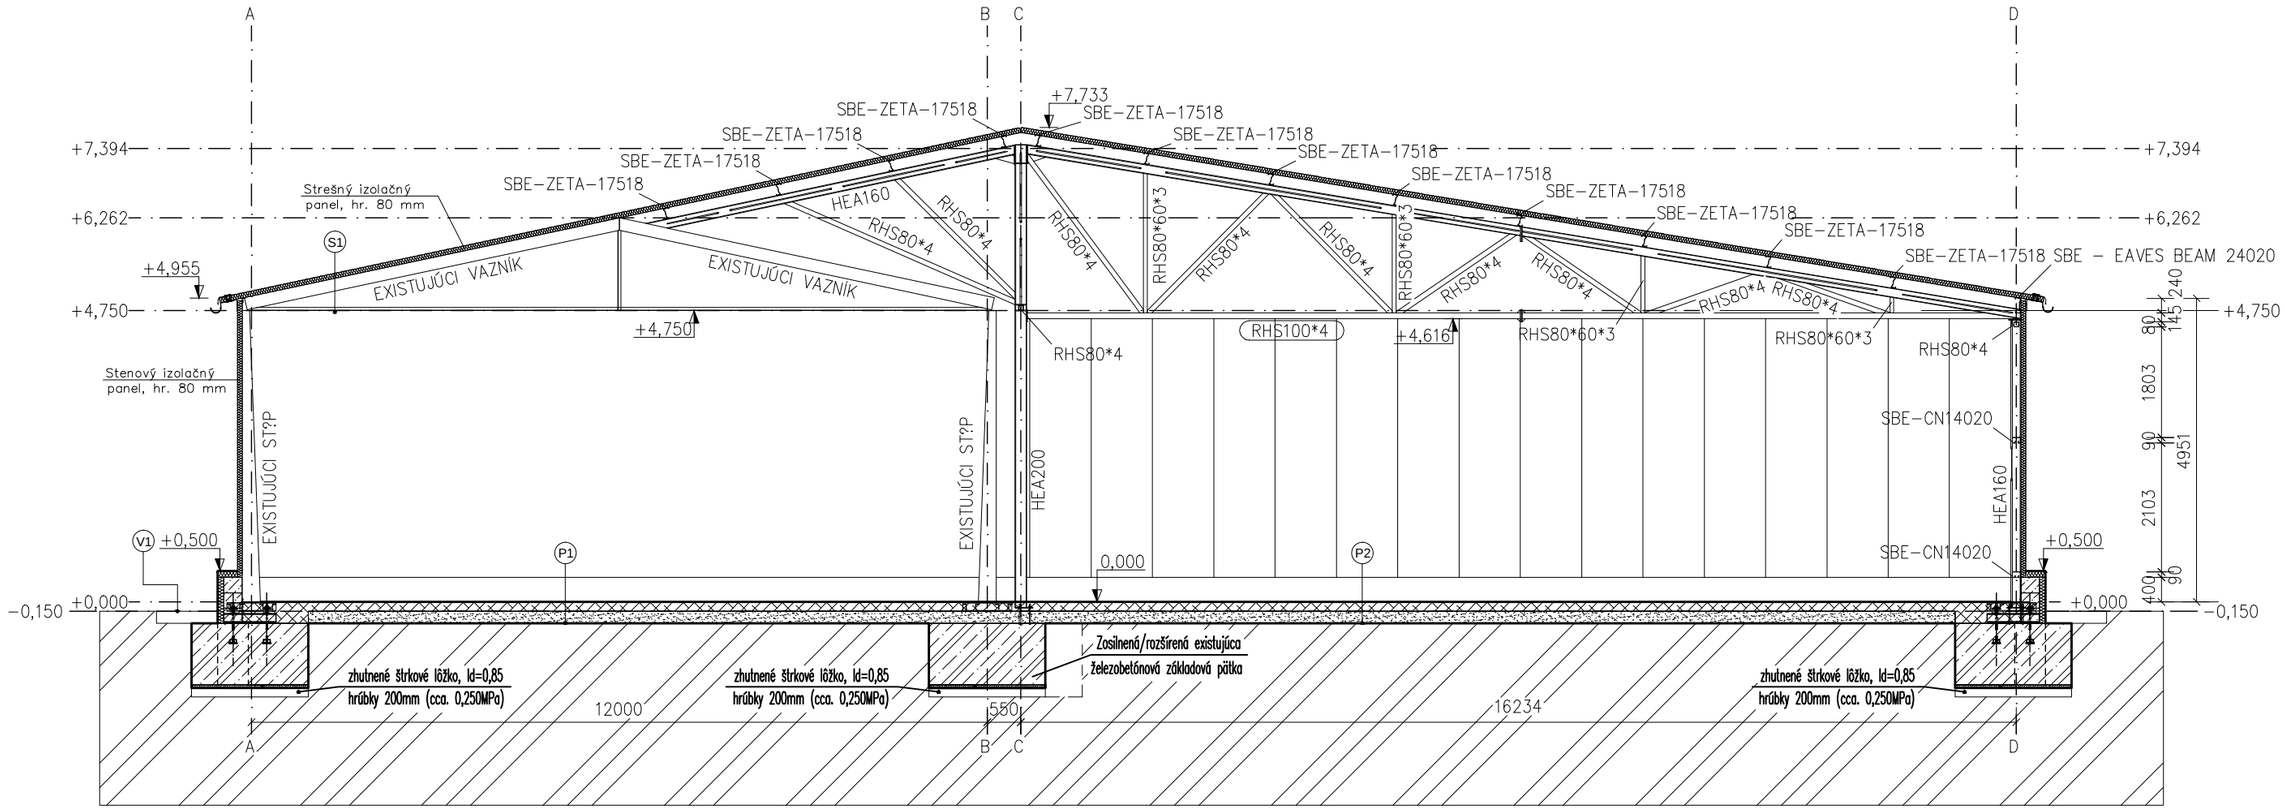

POZNÁMKY

– Rozmery a hlbku existujúcich základov, treba upresniť a podla potreby zosilniť podla statického výpočtu.

LEGENDA MATERIÁLOV

- Izolačný panel, hr. 80 mm/Tep.izol. 100mm
- BETÓNOVÁ TVÁRNICA, ROZMERY 500x300x250
- DRÁTKOBETÓN, hr. 150 mm
- ZHUTNENÝ ŠTRKOPIESOK, hr. 100–150 mm
- PÔVODNÁ ZEMINA
- ŽELEZOBETÓN C25/30

VÝPIS SKLADBY PODLÁH A STRECHY

P1 P2
- DRÁTKOBETÓN, hr. 150 mm
- ZHUTNENÝ ŠTRKOPIESOK, hr. 200 mm
- PÔVODNÁ ZEMINA

S1
- STEŠNÝ PUR PANEL, hr. 100 mm, SKLON 9–12°
- PRIEHRADOVÁ STREŠNÁ KONŠTRUKCIA

V1
- OKAPOVÝ CHODNÍK, hr. 100 mm
- ZHUTNENÝ ŠTRKOPIESOK, hr. 150 mm
- PÔVODNÁ ZEMINA

NÁZOV A MIESTO STAVBY:

Priemyselná hala - Kovoflex

Velké Blahovo, k.ú. Dun.Streda, p.č. 1201/71, 1201/140 1201/88, 1201/141

ZODPOVEDNÝ PROJEKTANT:	VYPRACOVAL:	AUTOR PROJEKTU:
Ing.arch. Marián Ravasz	Ing. KRISZTIÁN GÚTAY	Ing. KRISZTIÁN GÚTAY

Investor: KOVOFLEX s.r.o., Gyulu Szabóa 25, Dunajská Streda		Mierka: M=1:100	Formát: 2 x A4	3 č.výkresu
Obsah výkresu: Rez A–A°	Dielčia časť: ----	Stupeň: PUR	Dátum: 1/2017	