




Pohlad západný

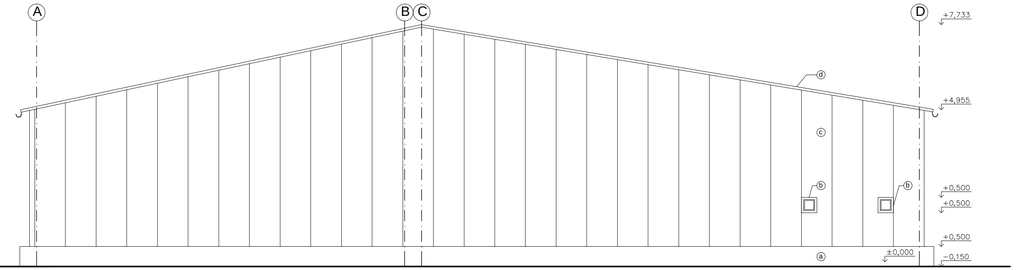

Pohlad severný

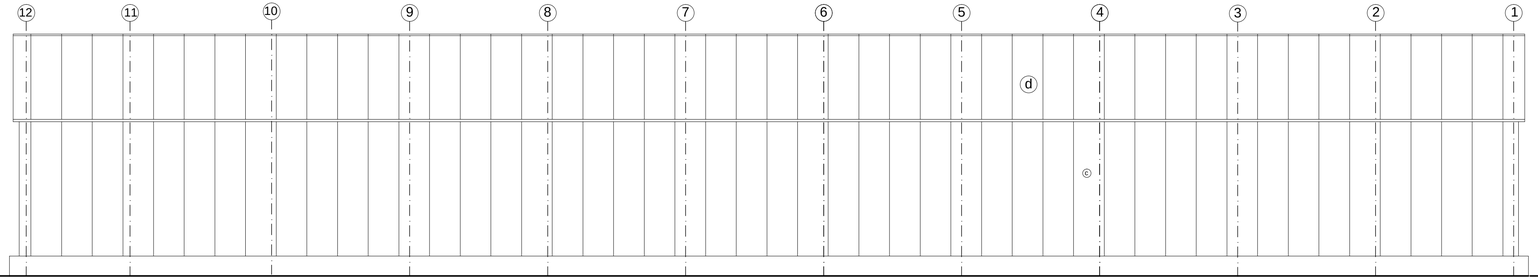

Pohlad východný

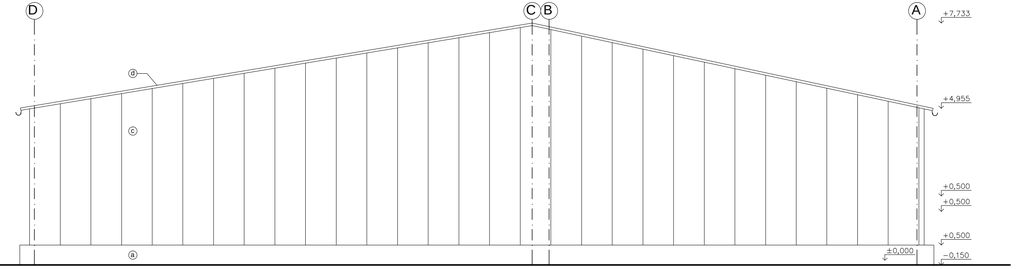

Pohlad južný

(a) Betonove tvarnice, zateplené 100 mm izoláciou

(b) Plastové okno, otváravo–sklopné, rozmery: 500 x 500 mm

(c) Stenový izolačný panel, hr. 80 mm

(d) Strešný izolačný panel, hr. 80 mm/každý štvrtý bude polykarbonátový presvetlovací panel

(e) Priemyselná garážova brána, rozmery otvoru: 6600 x 4000 mm

(f) Priemyselná garážova brána, rozmery otvoru: 4300 x 4000 mm

(g) Priemyselná garážova brána, rozmery otvoru: 4300 x 4000 mm

NÁZOV A MIESTO STAVBY:
Priemyselná hala - Kovoflex
Veľké Blahovo, k.ú. Dun.Streda, p.č. 1201/71, 1201/140 1201/88, 1201/141

ZODPOVEDNÝ PROJEKTANT:	VYPRACOVAL:	AUTOR PROJEKTU:
Ing.arch. Marián Ravasz	Ing. KRISZTIÁN GÚTAY	Ing. KRISZTIÁN GÚTAY

Investor: KOVOFLEX s.r.o., Gyulu Szabóa 25, Dunajská Streda		Mierka: M=1:100	Formát: 4 x A4	4 Č.výkresu
Obsah výkresu: Pohlady	Dielčia časť: ----	Stupeň: PUR	Dátum: 1/2017	