


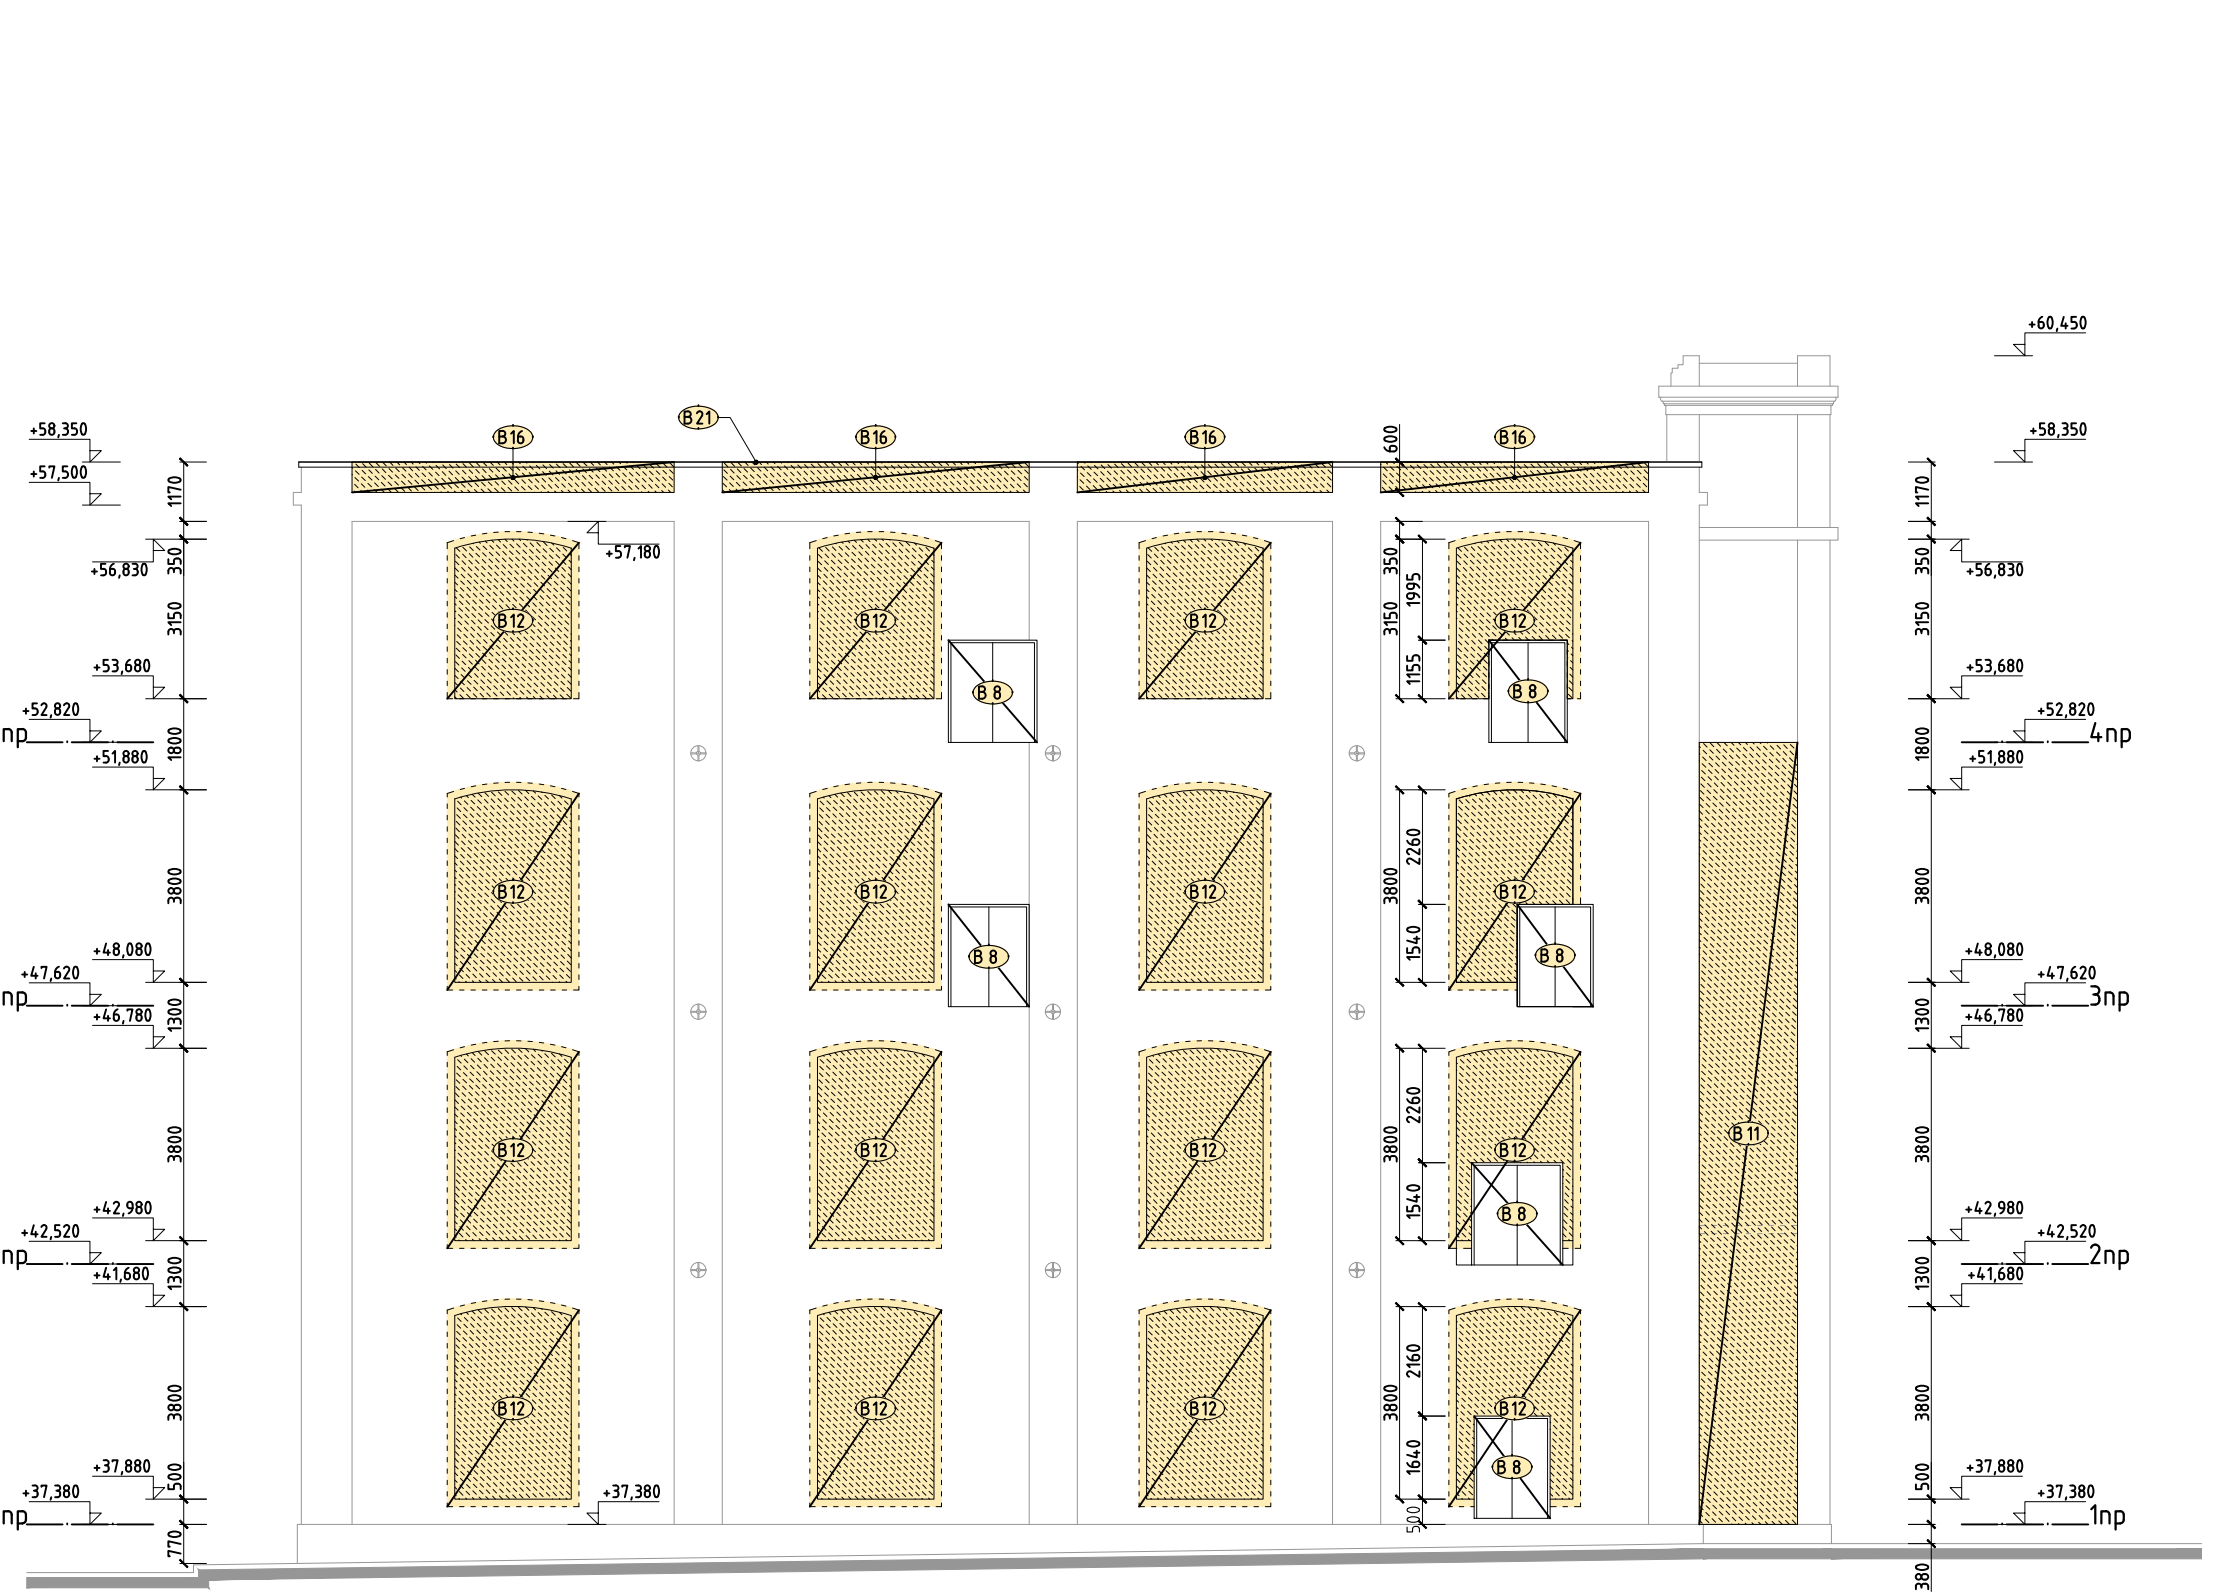


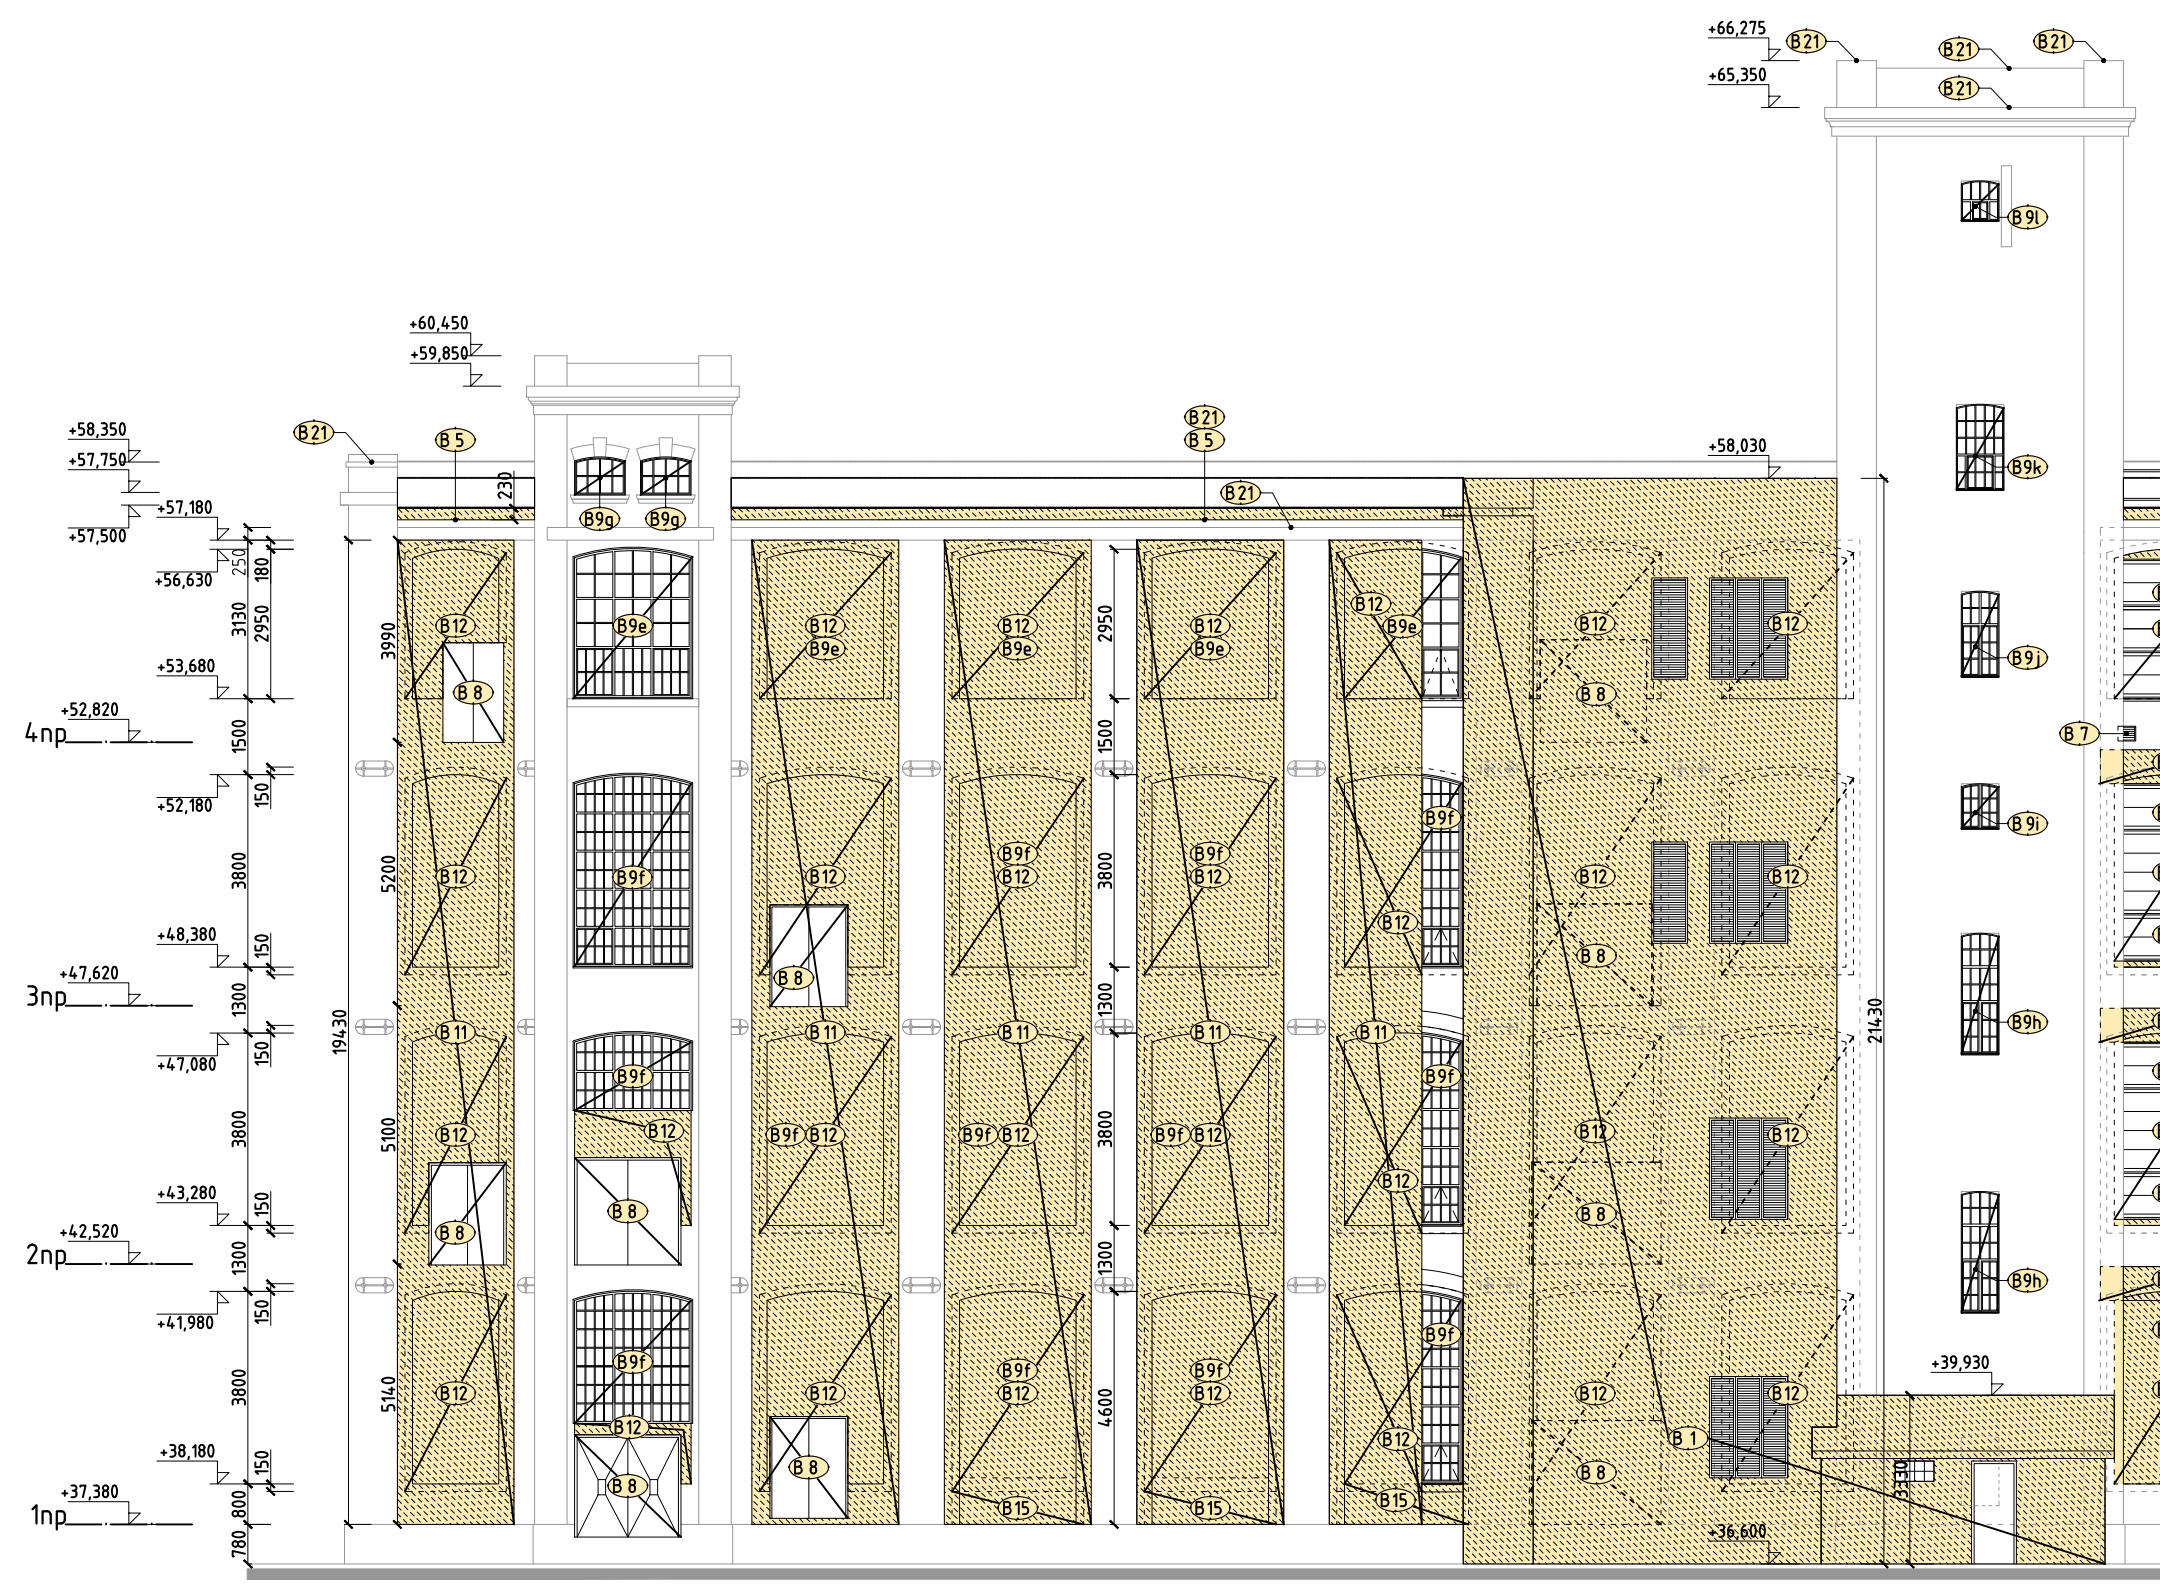

POHĽAD JUŽNÝ

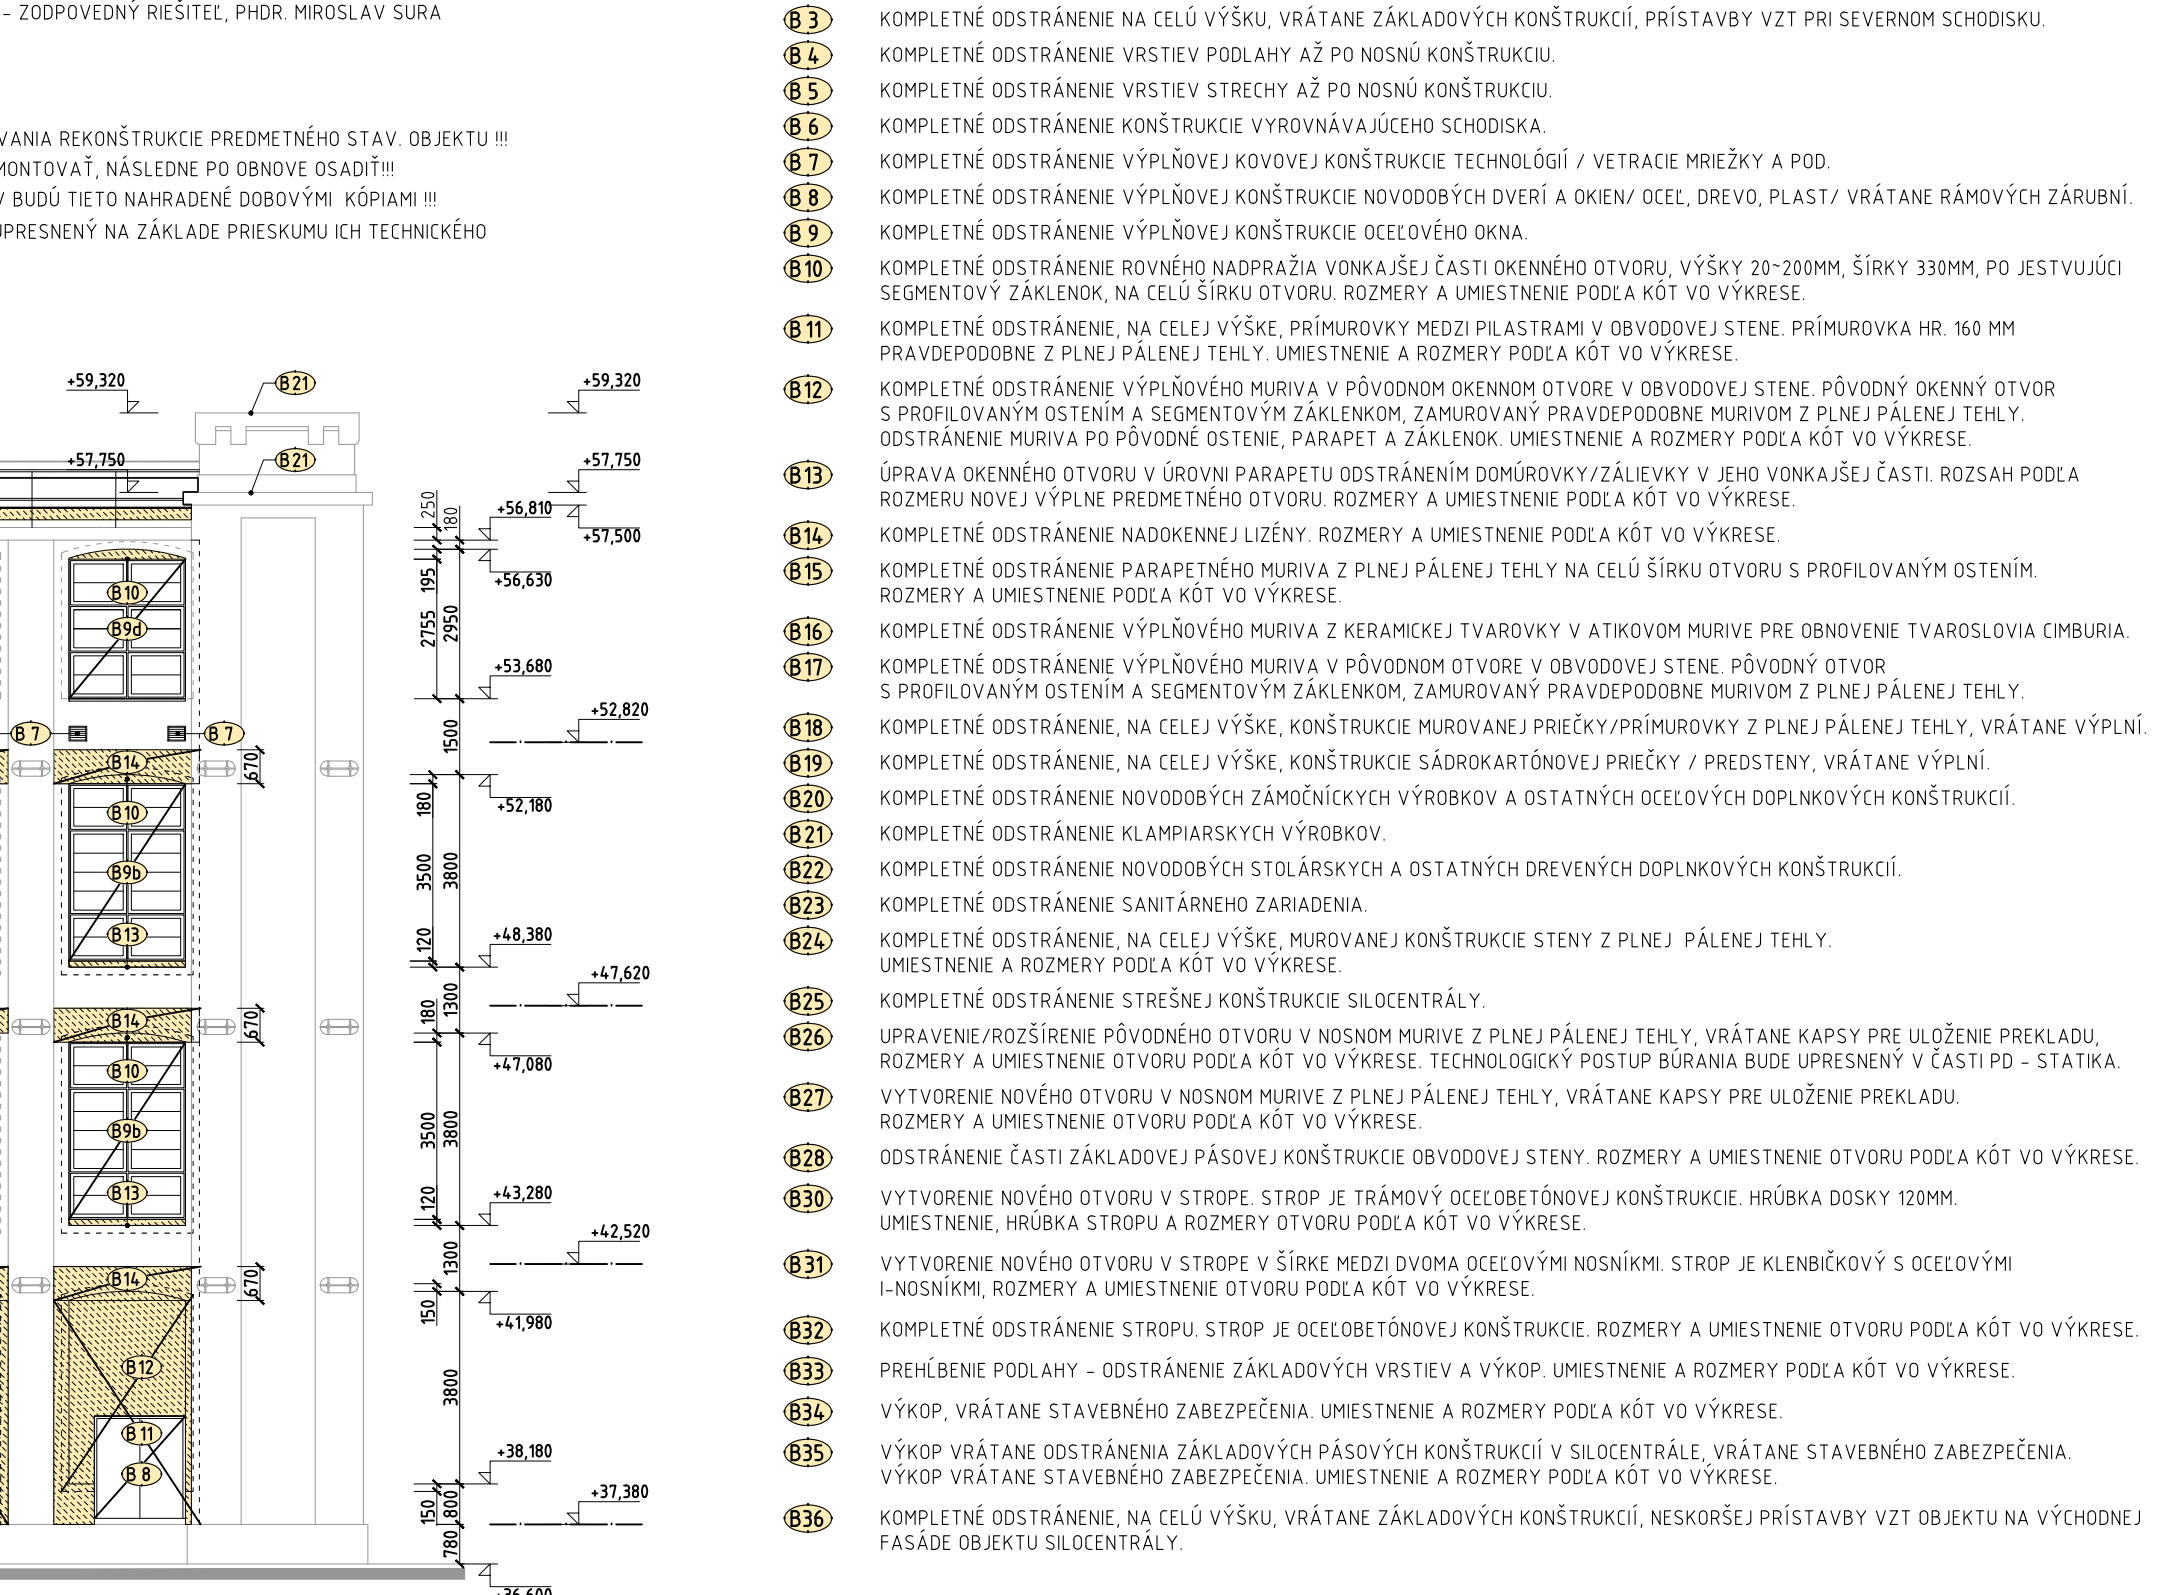

POHĽAD VÝCHODNÝ - DVOROVÝ

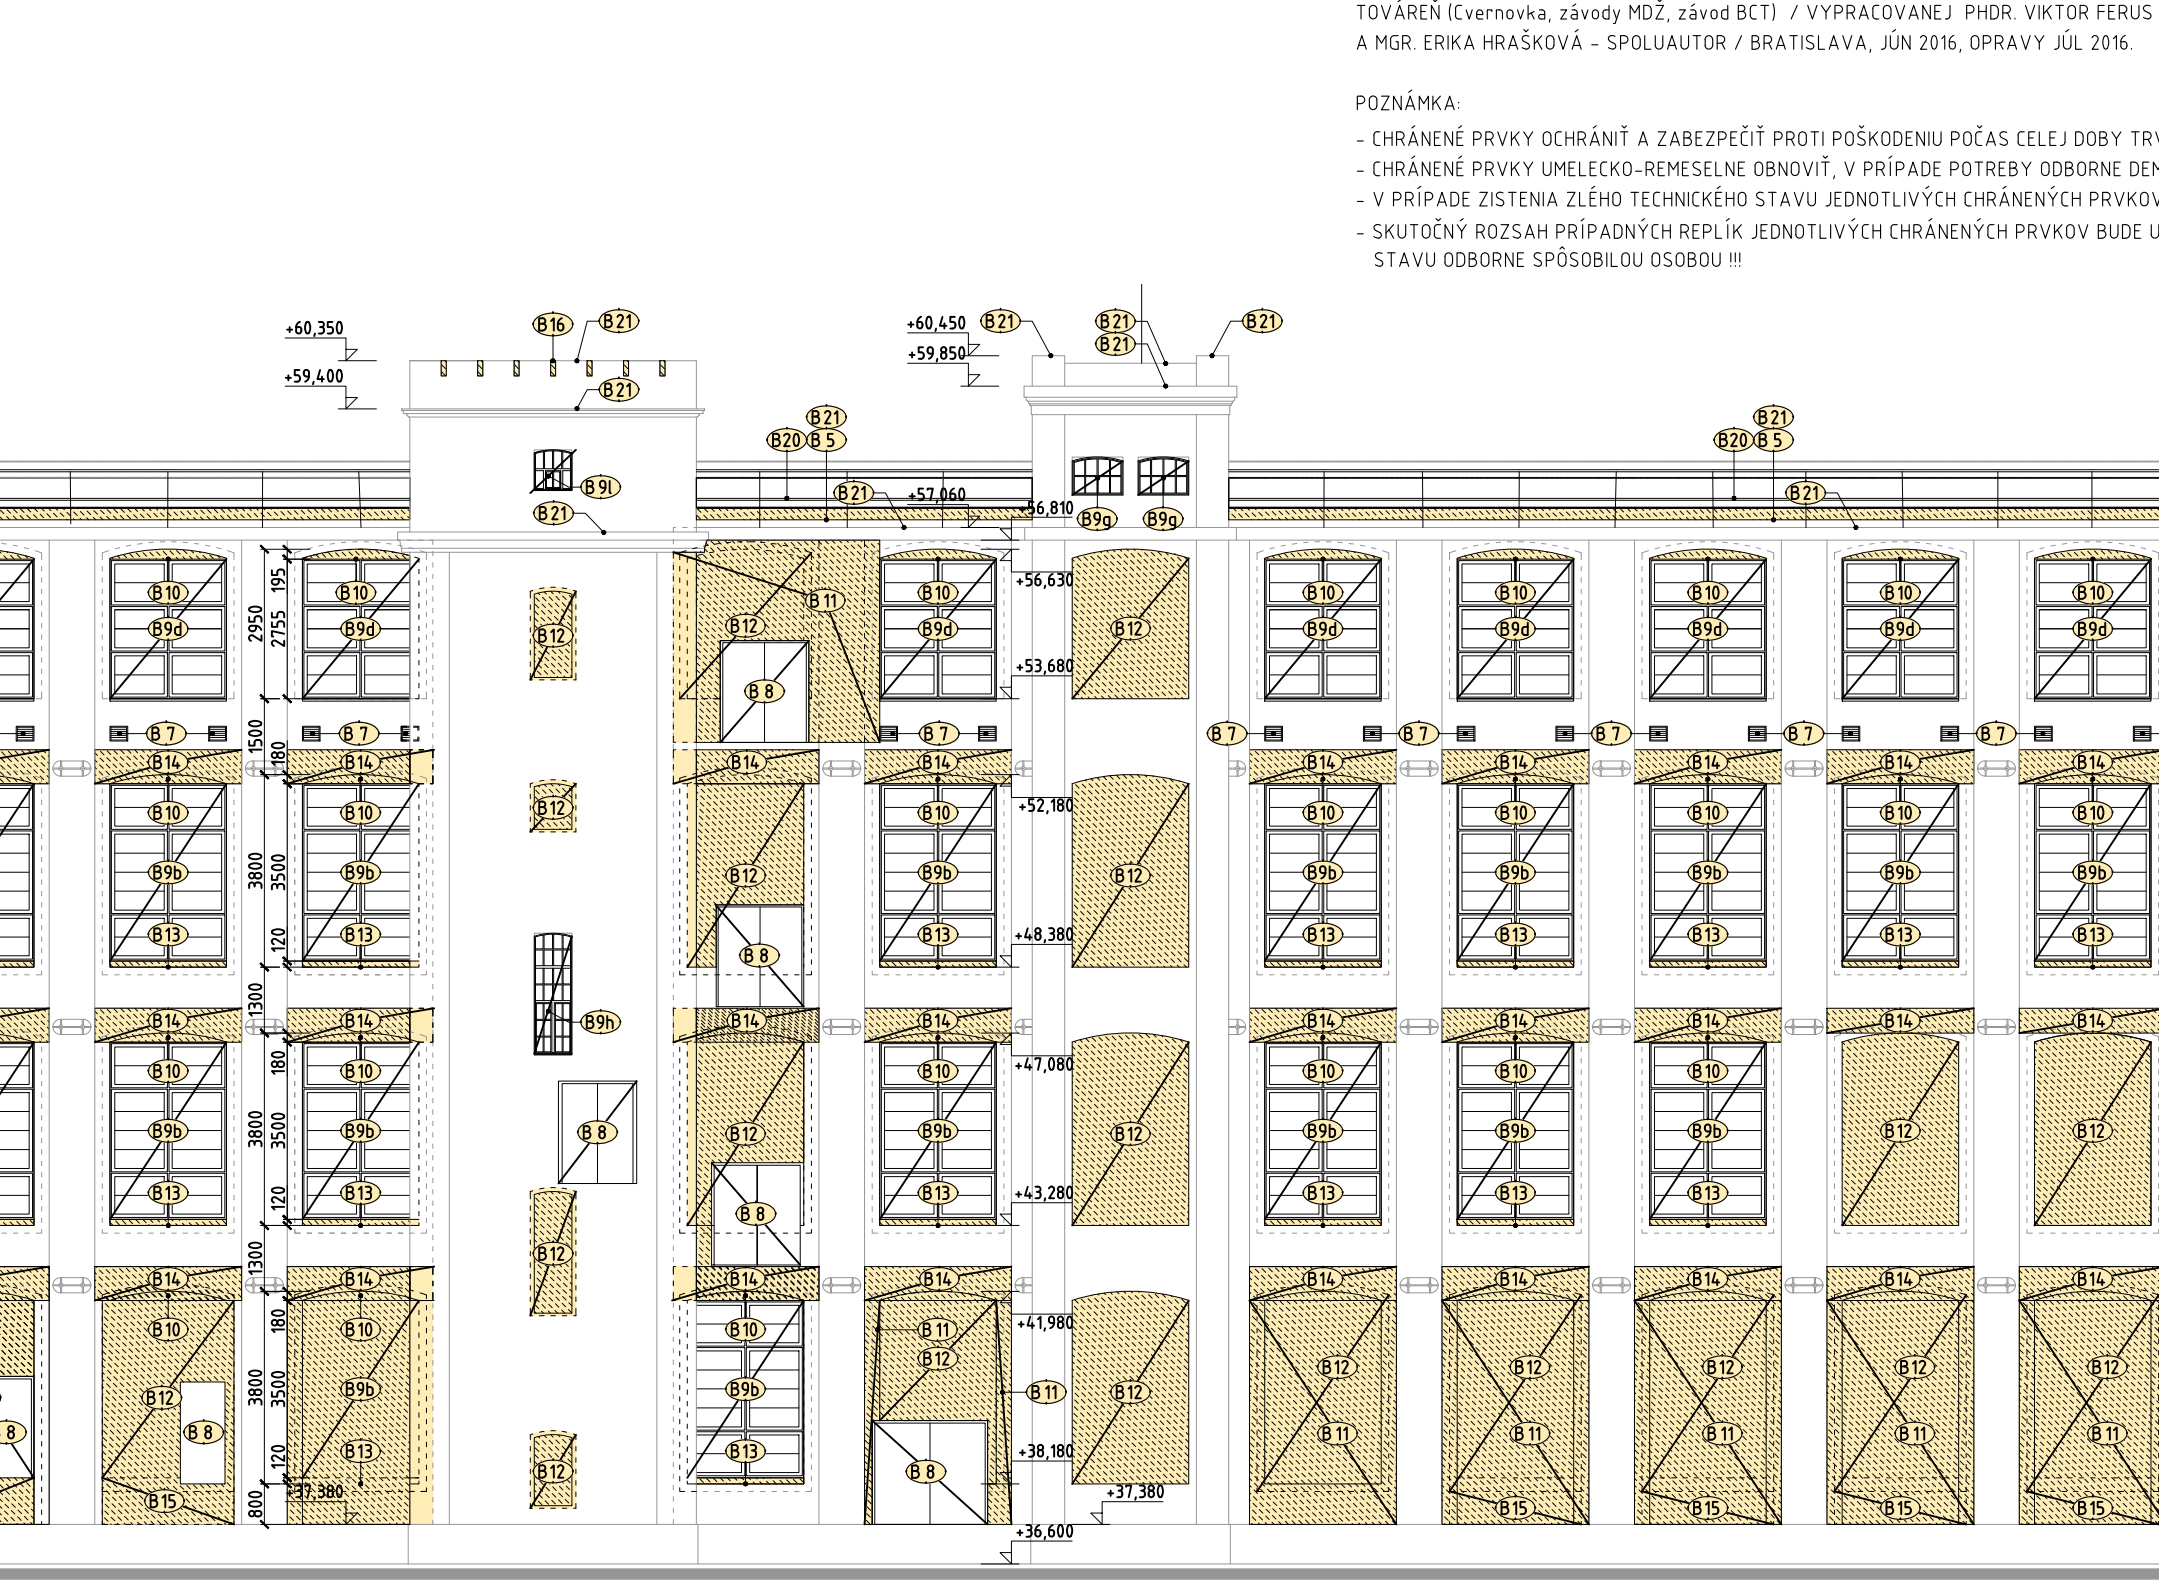

CHRÁNENÉ PRVKY

CHRÁNENÉ PŮVODNÉ PRVKY PODLA INVENTARIZÁCIE HODNOTNÝCH DETAĽOV A PRVKOV (KAP. A.3) PRÍPRAVNEJ DOKUMENTÁCIE.
ARCHITEKTONICKO - HISTORICKÝ VÝSKUM A NÁVH NA OCHRANU, OBNOVU A PREZENTÁCIU KULTÚRNEJ PAMIATKY/BRATISLAVA, UMORSKÁ CVERNOVÁ
TOVÁREŇ (Cvetovská, základy MOZ, základy BCT) / VYPRACOVANÉJ PHDR. VIKTOR FERUS - ZODPOVEDNÝ RIŠIŠTEĽ, PHDR. MIROSLAV ŠURA
A MGR. ERIKA HRAŠKOVÁ - SPOLUAUTOR / BRATISLAVA, JÚN 2016, ÚPRAVY JÚL 2016.

- POZNÁMKA:
- CHRÁNENÉ PRVKY OCHRÁNIŤ A ZABEZPEČIŤ PROTI POŠKODENIU POČAS CELEJ DOBY TRVANIA REKONŠTRUKCIE PREDMETNÉHO STAV. OBJEKTU !!!
 - CHRÁNENÉ PRVKY UMELECKO-REMESELNE OBNOVIŤ, V PRÍPADE POTREBY ODBORNE DEMONTOVAŤ, NASLEDNE PO OBNOVE OSADIŤ !!!
 - V PRÍPADE ZISTENIA ZĽEHU TECHNICKÉHO STAVU JEDNOTLIVÝCH CHRÁNENÝCH PRVKOV BUDE TIEHTO NAHRADENÉ DOBOVÝMI KÓPIAMI !!!
 - SKUTOČNÝ ROZSAH PRÍPADNÝCH REPLIK JEDNOTLIVÝCH CHRÁNENÝCH PRVKOV BUDE UPRESNENÝ NA ZÁKLADE PRÍSKUMU ICH TECHNICKÉHO STAVU ODBORNE SPÔSOBU OĽUDU !!!

VYSVETLIVKY

- 6.1 KOMPLETNÉ ODSTRÁNENIE NA CELÚ VÝŠKU, VRÁTANE ZÁKLADOVÝCH KONŠTRUKCIÍ, NESKORŠEJ PRÍSTAVBY PRI JUŽNOM SCHODISKU.
- 6.2 KOMPLETNÉ ODSTRÁNENIE NA CELÚ VÝŠKU, VRÁTANE ZÁKLADOVÝCH KONŠTRUKCIÍ, SPOJOVACIEHO KHRSA SO SILOCENTRÁLOU.
- 6.3 KOMPLETNÉ ODSTRÁNENIE NA CELÚ VÝŠKU, VRÁTANE ZÁKLADOVÝCH KONŠTRUKCIÍ, PRÍSTAVBY VZT PRI SEVERNOM SCHODISKU.
- 6.4 KOMPLETNÉ ODSTRÁNENIE VRSTVIE PODLAHY AŽ PO NOSNÚ KONŠTRUKCIU.
- 6.5 KOMPLETNÉ ODSTRÁNENIE VRSTVIE STRECHY AŽ PO NOSNÚ KONŠTRUKCIU.
- 6.6 KOMPLETNÉ ODSTRÁNENIE KONŠTRUKCIE VYROVNÁVAJÚCEHO SCHODISKU.
- 6.7 KOMPLETNÉ ODSTRÁNENIE VÝPLŇOVEJ KOVOVEJ KONŠTRUKCIE TECHNOLOGIÍ / VETRÁCIE MREŽEY A POD.
- 6.8 KOMPLETNÉ ODSTRÁNENIE VÝPLŇOVEJ KONŠTRUKCIE NOVODOBÝCH DVERÍ A OKIEN / OCEĽ, DREVO, PLAST / VRÁTANE RÁMOVÝCH ZÁRUBNÍ.
- 6.9 KOMPLETNÉ ODSTRÁNENIE VÝPLŇOVEJ KONŠTRUKCIE OCEĽOVÉHO OKNA.
- 6.10 KOMPLETNÉ ODSTRÁNENIE ROVNÉHO NADPRAŽIA VONKAJŠEJ ČASTI OKENNÉHO OTVORU, VÝŠKY 20-200mm, ŠÍRKY 330mm, PO JEŠTUVJÚCÍ SEGHENTOVÝ ZÁKLENOK, NA CELÚ ŠÍRKU OTVORU. ROZMERY A UMISTENIE PODLA KÔT VO VÝKRESE.
- 6.11 KOMPLETNÉ ODSTRÁNENIE, NA CELEJ VÝŠKE, PRÍMUROVKY MEDZI PILASTRAMI V OBVODOVEJ STENE. PRÍMUROVKA HR. 160 MM PRAVDEPODOBNE Z PLNEJ PALENEJ TEHLY. UMISTENIE A ROZMERY PODLA KÔT VO VÝKRESE.
- 6.12 KOMPLETNÉ ODSTRÁNENIE VÝPLŇOVÉHO MURIVA V PŮVODNOM OKENNOM OTVORE V OBVODOVEJ STENE. PŮVODNÝ OKENNÝ OTVOR S PROFILOVANÝM OSTEŇM A SEGMENTOVÝM ZÁKLENKOM, ZAMUROVANÝ PRAVDEPODOBNE MURIVOM Z PLNEJ PALENEJ TEHLY. ODSTRÁNENIE MURIVA PO PŮVODNÉ OSTEŇE, PARAPET A ZÁKLENOK. UMISTENIE A ROZMERY PODLA KÔT VO VÝKRESE.
- 6.13 ÚPRAVA OKENNÉHO OTVORU V ÚROVNI PARAPETU ODSTRÁNENIM DOMUROVKY ZÁLEPKY V JEHO VONKAJŠEJ ČASTI ROZSAH PODLA ROZMEROU NOvej VÝPLNE PŮVODNÉHO OTVORU. ROZMERY A UMISTENIE PODLA KÔT VO VÝKRESE.
- 6.14 KOMPLETNÉ ODSTRÁNENIE NADKESNEJ LIŽENY. ROZMERY A UMISTENIE PODLA KÔT VO VÝKRESE.
- 6.15 KOMPLETNÉ ODSTRÁNENIE PARAPETNÉHO MURIVA Z PLNEJ PALENEJ TEHLY NA CELÚ ŠÍRKU OTVORU S PROFILOVANÝM OSTEŇM. ROZMERY A UMISTENIE PODLA KÔT VO VÝKRESE.
- 6.16 KOMPLETNÉ ODSTRÁNENIE VÝPLŇOVÉHO MURIVA Z KERAMICKEJ TVAROVKY V ATKOVOM MURIVE PRE OBNOVENIE TVAROSLOVIA CIMBURIA.
- 6.17 KOMPLETNÉ ODSTRÁNENIE VÝPLŇOVÉHO MURIVA V PŮVODNOM OTVORE V OBVODOVEJ STENE. PŮVODNÝ OTVOR S PROFILOVANÝM OSTEŇM A SEGMENTOVÝM ZÁKLENKOM, ZAMUROVANÝ PRAVDEPODOBNE MURIVOM Z PLNEJ PALENEJ TEHLY.
- 6.18 KOMPLETNÉ ODSTRÁNENIE, NA CELEJ VÝŠKE, KONŠTRUKCIE MUROVANEJ PRIEKRY/PRÍMUROVKY Z PLNEJ PALENEJ TEHLY, VRÁTANE VÝPLNÍ.
- 6.19 KOMPLETNÉ ODSTRÁNENIE, NA CELEJ VÝŠKE, KONŠTRUKCIE SÁDKOKARTÓNEJ PRIEKRY / PREDSTENY, VRÁTANE VÝPLNÍ.
- 6.20 KOMPLETNÉ ODSTRÁNENIE NOVODOBÝCH ZÁMČNÍCKÝCH VÝROBKOV A OSTATNÝCH OCEĽOVÝCH DOPLNKOVÝCH KONŠTRUKCIÍ.
- 6.21 KOMPLETNÉ ODSTRÁNENIE KLAMPIARSKÝCH VÝROBKOV.
- 6.22 KOMPLETNÉ ODSTRÁNENIE NOVODOBÝCH STOLÁRSKÝCH A OSTATNÝCH DREVENÝCH DOPLNKOVÝCH KONŠTRUKCIÍ.
- 6.23 KOMPLETNÉ ODSTRÁNENIE SANITÁRNEHO ZARIADENIA.
- 6.24 KOMPLETNÉ ODSTRÁNENIE, NA CELEJ VÝŠKE, MUROVANEJ KONŠTRUKCIE STENY Z PLNEJ PALENEJ TEHLY. UMISTENIE A ROZMERY PODLA KÔT VO VÝKRESE.
- 6.25 KOMPLETNÉ ODSTRÁNENIE STREŠNEJ KONŠTRUKCIE SILOCENTRÁLY.
- 6.26 ÚPRAVY/ROZŠIŘENIE PŮVODNÉHO OTVORU V NOSNOM MURIVE Z PLNEJ PALENEJ TEHLY, VRÁTANE KAPSY PRE ULožENIE PREKLADU, ROZMERY A UMISTENIE OTVORU PODLA KÔT VO VÝKRESE. TECHNOLOGICKÝ POSTUP BÚRANIA BUDE UPRESNENÝ V ČASTI PD - STATIKA.
- 6.27 VYTVORENIE NOvéHO OTVORU V NOSNOM MURIVE Z PLNEJ PALENEJ TEHLY, VRÁTANE KAPSY PRE ULožENIE PREKLADU.
- 6.28 ODSTRÁNENIE ČASTI ZÁKLADOVEJ PÁSOVEJ KONŠTRUKCIE OBVODOVEJ STENY. ROZMERY A UMISTENIE OTVORU PODLA KÔT VO VÝKRESE.
- 6.29 VYTVORENIE NOvéHO OTVORU V STROPE. STROP JE TRÁMOVÝ OCELOBETÓNOVEJ KONŠTRUKCIE. HRúbKA DOSKY 120MM. UMISTENIE, HRúbKA STROPU A ROZMERY OTVORU PODLA KÔT VO VÝKRESE.
- 6.31 VYTVORENIE NOvéHO OTVORU V STROPE V ŠÍRKE MEDZI DVOMA OCEĽOVÝMI NOSNÍKMI. STROP JE KLENBÍKOVÝ S OCEĽOVÝMI I-NOSNÍKMI. ROZMERY A UMISTENIE OTVORU PODLA KÔT VO VÝKRESE.
- 6.32 KOMPLETNÉ ODSTRÁNENIE STROPU. STROP JE OCELOBETÓNOVEJ KONŠTRUKCIE. ROZMERY A UMISTENIE OTVORU PODLA KÔT VO VÝKRESE.
- 6.33 PREHĽBENÉ PODLAHY - ODSTRÁNENIE ZÁKLADOVÝCH VRSTVIE A VÝKOP. UMISTENIE A ROZMERY PODLA KÔT VO VÝKRESE.
- 6.34 VÝKOP, VRÁTANE STAVEBNÉHO ZABEZPEČENIA. UMISTENIE A ROZMERY PODLA KÔT VO VÝKRESE.
- 6.35 VÝKOP VRÁTANE ODSTRÁNENIA ZÁKLADOVÝCH PÁSOVÝCH KONŠTRUKCIÍ V SILOCENTRÁLE, VRÁTANE STAVEBNÉHO ZABEZPEČENIA. VÝKOP VRÁTANE STAVEBNÉHO ZABEZPEČENIA. UMISTENIE A ROZMERY PODLA KÔT VO VÝKRESE.
- 6.36 KOMPLETNÉ ODSTRÁNENIE, NA CELÚ VÝŠKU, VRÁTANE ZÁKLADOVÝCH KONŠTRUKCIÍ, NESKORŠEJ PRÍSTAVBY VZT OBJEKTU NA VÝCHODNEJ FASÁDE OBJEKTU SILOCENTRÁLY.

LEGENDA MATERIÁLOV

- PŮVODNÉ NOSNÉ I NENOSNÉ VERTIKÁLNE A HORIZONTÁLNE KONŠTRUKCIE
- PŮVODNÁ ZEMINA A ZHUTENÝ NÁSP
- POZNÁMKA:
- BÚRANÉ KONŠTRUKCIE V NADREZOVEJ A PODREZOVEJ ROVINE /BEZ MATERIÁLOVÉHO ROZLIŠENIA
- BÚRANÉ PODLAHY V REZE /BEZ MATERIÁLOVÉHO ROZLIŠENIA
- BÚRANÉ ZVISLÉ KONŠTRUKCIE /BEZ MATERIÁLOVÉHO ROZLIŠENIA
- BÚRANÉ HORIZONTÁLNE KONŠTRUKCIE /BEZ MATERIÁLOVÉHO ROZLIŠENIA
- VÝKOP
- BÚRANÉ KONŠTRUKCIE V POHĽADE /BEZ MATERIÁLOVÉHO ROZLIŠENIA

VÝŠKOVÝ SYSTÉM	Bpv
SÚRADNICOVÝ SYSTÉM	S - JTSK
ABSOLÚTNA NULOVÁ VÝŠKA	+ 0,00 = + 100,00 m n.m. BPV

NÁZOV STAVBY: PAMIATKOVÁ OBNOVA BUDOVY PRADIARNE BCT

MIESTO STAVBY: Svatoplukova ulica, Bratislava

STAVEBNÍK: YIT Slovakia a.s., Račianska 153/A 83154 Bratislava

STUPEN DOKUMENTÁCIE: PROJEKT PRE STAVEBNÉ POVOLENIE

GENÉRALNÝ PROJEKTANT: BOUDA MASÁR architekti, s.r.o. ŠTEFANIKOVA 33, 811 05 BRATISLAVA

AUTORI OBNOVY: Juraj ALMÁŠSY, Peter BOUDA, Richard ČEČETKA, Ivan MASÁR

SPOLUPRÁCA: M. BOROVIČKA, A. KRÁĽOVÍČOVÁ, E. KULLMAN, J. LUTIŠAN, R. MAŠLONKA, O. STRÝČEK

HLAVNÝ ING. PROJEKTU: Ivan MASÁR

ČASŤ PROJEKTU: E1 STAVEBNÉ OBJEKTY

OBJEKT: SO 01 Pamiatková obnova pradiarne a silocentrály BCT

E.1.1 ARCHITEKTONICKO STAVEBNÉ RIŠENIE

SPRACOVATEĽ: BOUDA MASÁR architekti, s.r.o. ŠTEFANIKOVA 33, 811 05 BRATISLAVA

VYPRACOVAL: Ing. M. BOROVIČKA, Ing. A. KRÁĽOVÍČOVÁ, Ing. R. MAŠLONKA, Ing. arch O. STRÝČEK

ZODPOVEDNÝ PROJEKTANT: Ing. arch Ivan MASÁR

NÁZOV VÝKRESU: POHĽAD - JUŽNÝ, VÝCHODNÝ SÚČASNÝ STAV A BÚRACIE PRÁCE

ČÍSLO VÝKRESU: BCT|SP|E|1|.S|O|0|1|.A|S|R|B|M|A|.1|5|R|0|0|

MIERKA: 1:50
FORMÁT: 8 x A4
DÁTUM: 6/2017