


ZMENY A DOPLNKY č.4 ÚZEMNÉHO PLÁNU MESTA VRANOV NAD TOPL'OU NÁVRH M 1 : 5 000

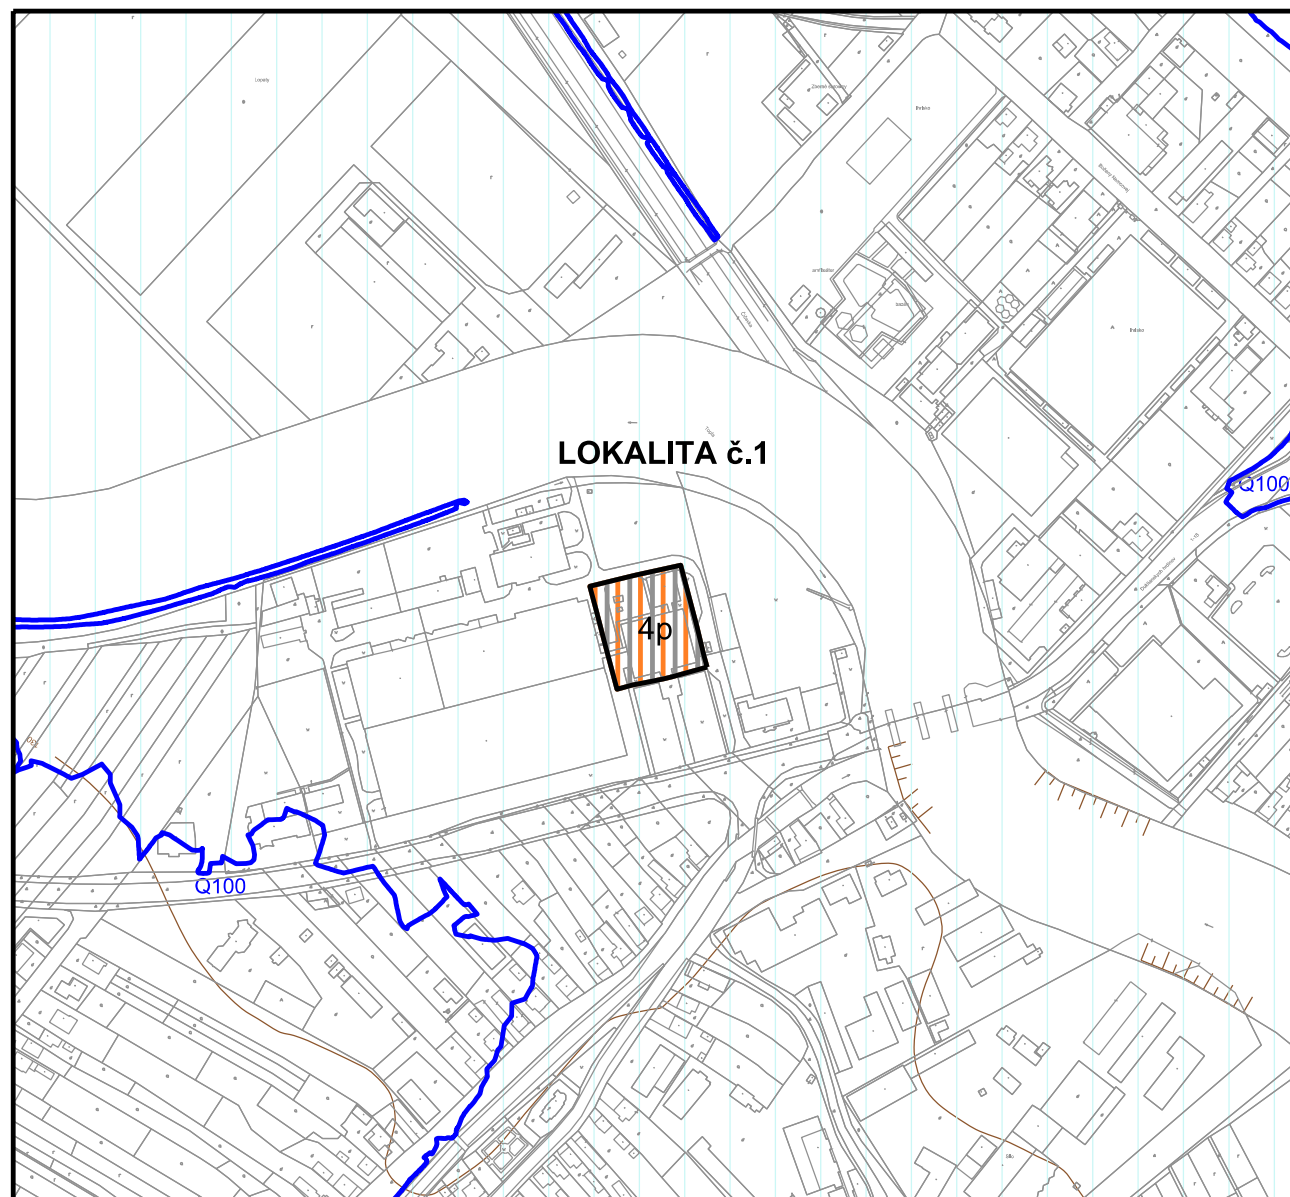


LEGENDA:

STAV


NÁVRH

B./ FUNKČNÉ VYUŽITIE ÚZEMIA
ZMIEŠANÉ ÚZEMIE

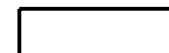


ZMIEŠANÉ ÚZEMIE PLÔCH BÝVANIA A VÝROBY, VÝROBNÝCH SLUŽIEB

F./ REGULAČNÉ PRVKY A JAVY

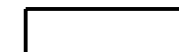

ZÁPLAVOVÉ ÚZEMIE NA Q100 ROČ. VODU

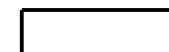

MAXIMÁLNA PODLAŽNOSŤ ZÁSTAVBY

Osoba s odbornou spôsobilosťou pre obstarávanie ÚPP a ÚPD, Ing. Martin Hudec,
Letná ul. 45, Košice, registračné číslo 275

URBAN studio s.r.o.	URBANIZMUS-ÚZEMNÝ PLÁN-EKOLÓGIA-ŽIVOTNÉ PROSTREDIE Košice, Letná ul. č. 45, www.urban.sk, urban@urban.sk	dátum spracovania: 2017
názov dokumentácie:	Zmeny a doplnky č. 4 ÚPN mesta Vranov nad Topľou, Návrh	číslo výkresu:
názov výkresu:	KOMPLEXNÝ NÁVRH	1
autor: ING.ARCH. D. HUDEC	projektant: ING.ŠKODA, ING.DROTÁROVÁ, ING. PRIŠČÁK	
ARCHIGRAPH STUDIO	grafika: BC. V. STAUROVSKÝ ARCHITEKTONICKO-GRAFICKÉ ŠTÚDIO, LETNÁ 45, 040 01 Košice	mierka: 1:5000