

ZMENY A DOPLNKY č.4 ÚZEMNÉHO PLÁNU MESTA VRANOV NAD TOPLŤOU NÁVRH M 1 : 5 000




LEGENDA:

A./ ZÁVÄZNÉ REGULATÍVY PRIESTOROVÉHO USPORIADANIA ÚZEMIA



NAVRHOVANÉ ROZVOJOVÉ PLOCHY OBYTNÉHO, ZMIEŠANÉHO, VÝROBNÉHO A REKREAČNÉHO ÚZEMIA

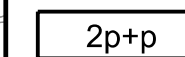

MAXIMÁLNA PODLAŽNOSŤ ZÁSTAVBY

B./ KÓDY ZÁVÄZNÉHO REGULATÍVU FUNKČNÉHO VYUŽITIA ÚZEMIA

OBYTNÉ ÚZEMIE


102 - ZÁSTAVBA RODINNÝCH DOMOV

ZMIEŠANÉ ÚZEMIE

307 - BÝVANIA, VÝROBY A VÝROBNÝCH SLUŽIEB

C./ KÓDY ZÁVÄZNÉHO REGULATÍVU MIERY INTENZITY VYUŽITIA ÚZEMIA

C - KOEFICIENT ZASTAVANOSTI MAX. KZ 0,6

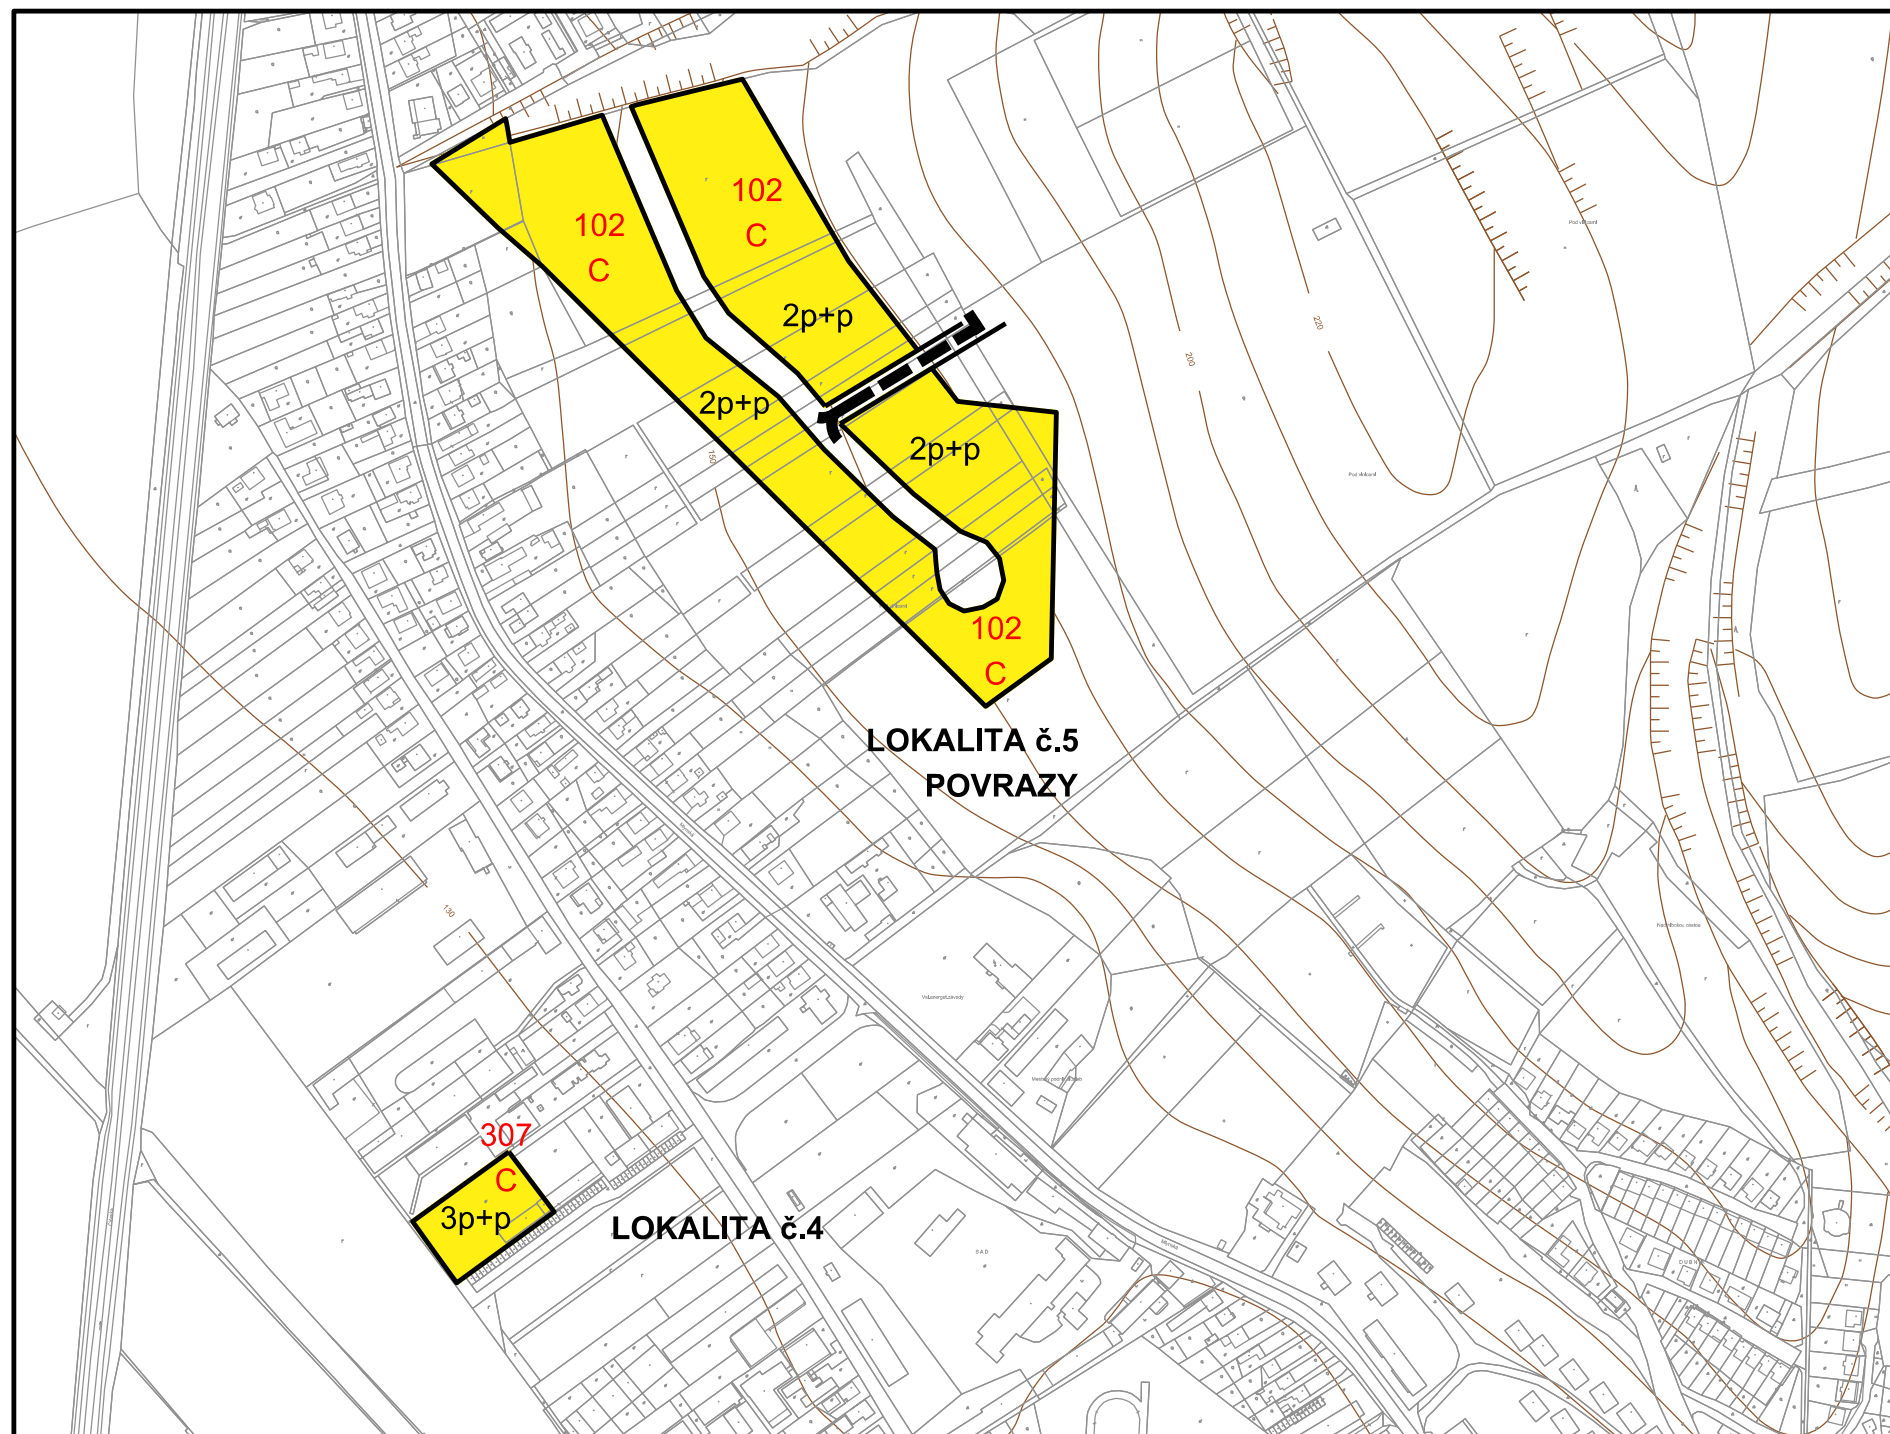

REGULAČNÝ PLÁN

SCHÉMA ZÁVÄZNÝCH ČASTÍ

ZaD4 ÚPN MESTA VRANOV NAD TOPLŤOU