


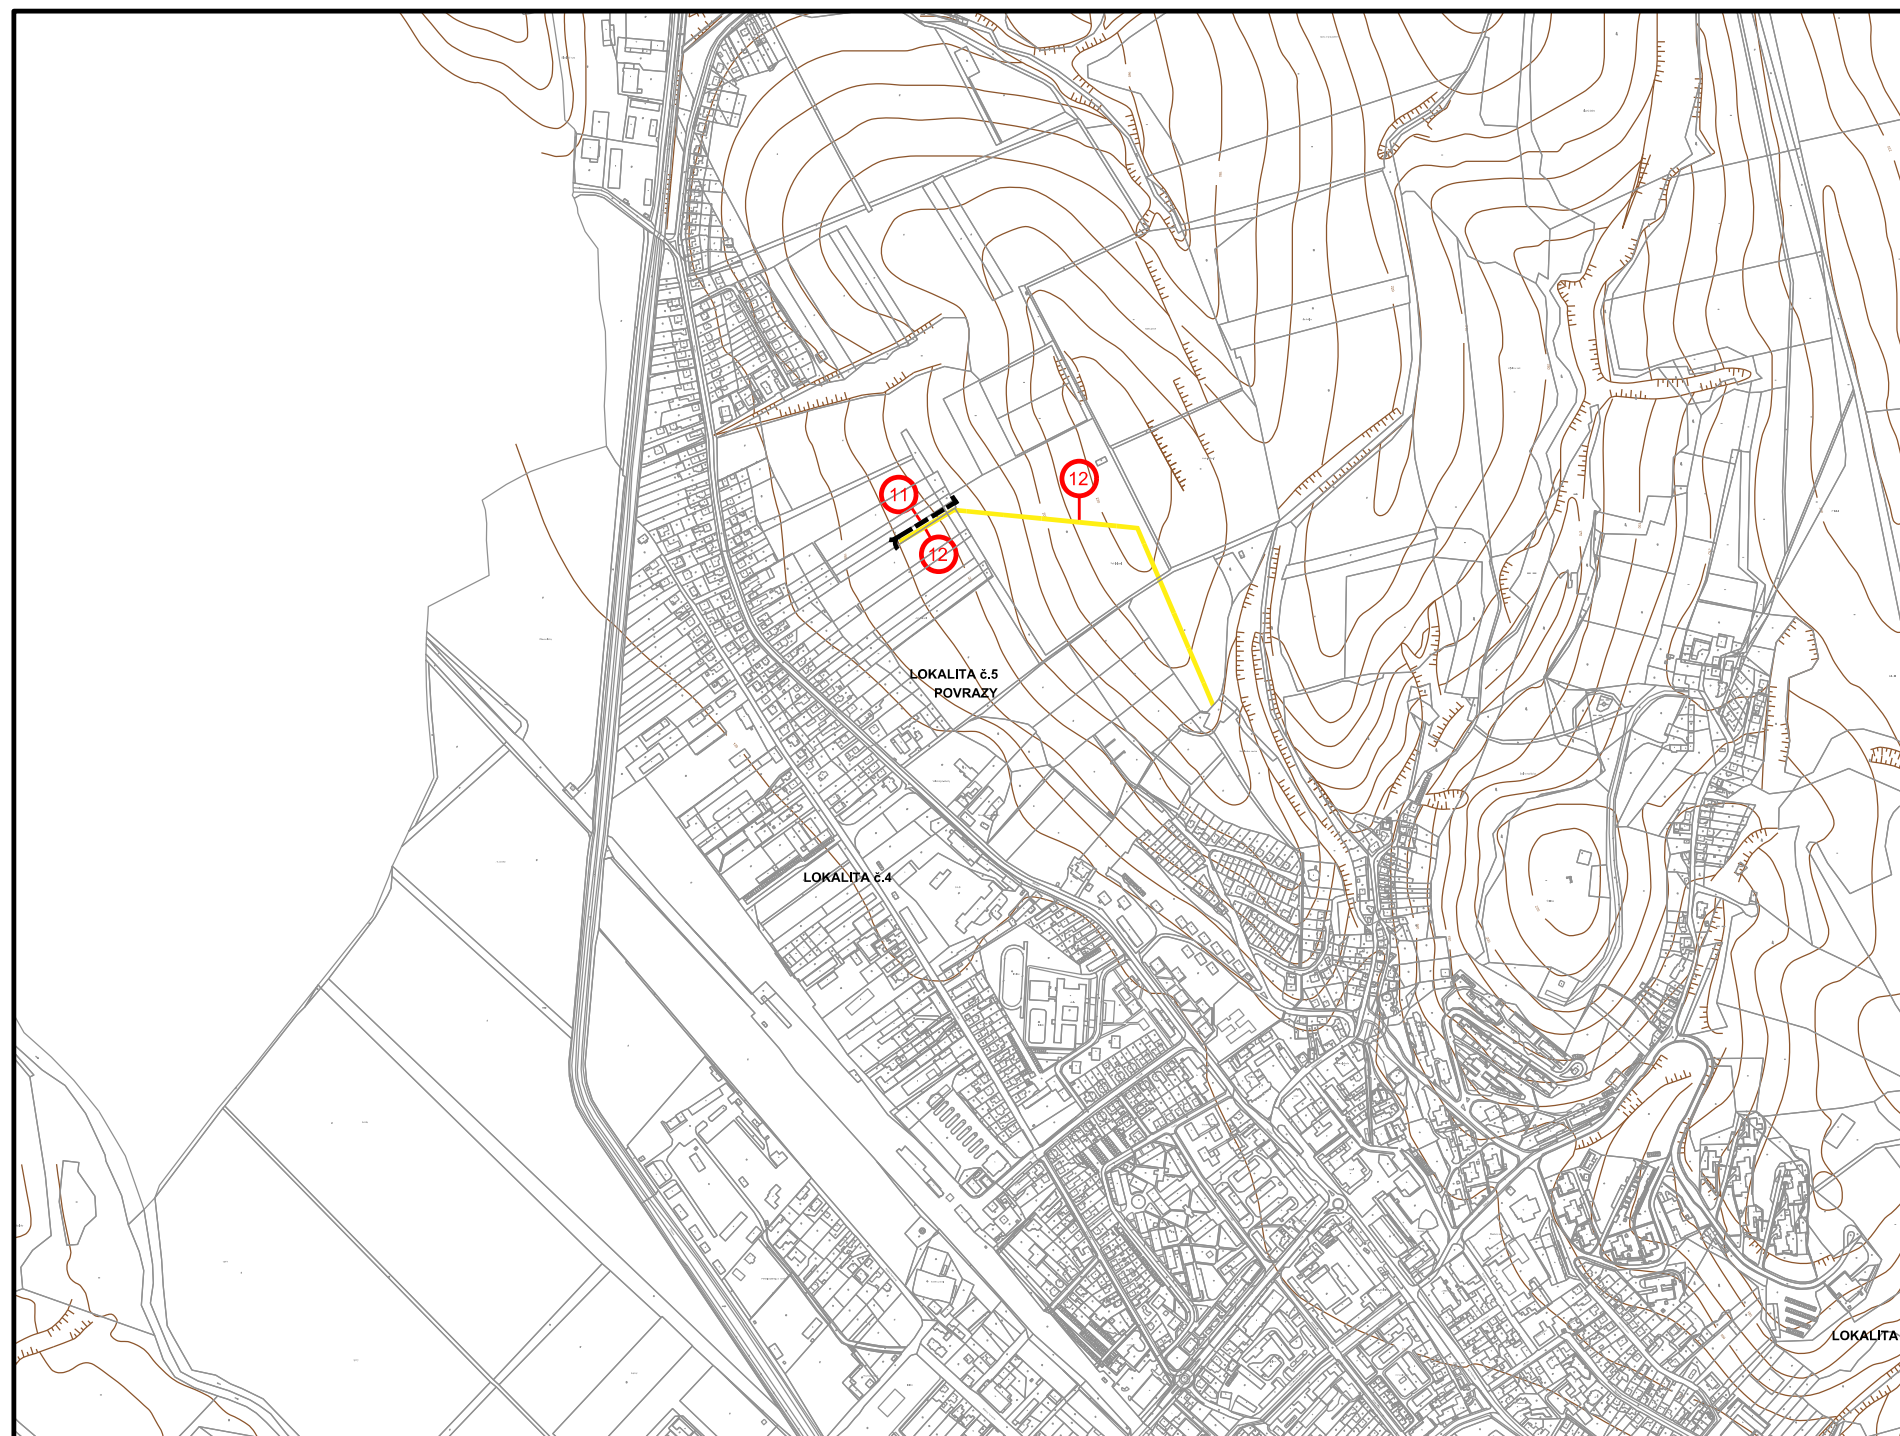

ZMENY A DOPLNKY č.4 ÚZEMNÉHO PLÁNU MESTA VRANOV NAD TOPL'OU NÁVRH M 1 : 12 000



NAVRHOVANÉ VEREJNOPROSPEŠNÉ STAVBY PODĽA NÁVRHU
ÚPN MESTA VRANOV NAD TOPL'OU

B./ VEREJNÁ DOPRAVA A DOPRAVNÉ ZARIADENIA

- 11** - PLOCHY NAVRHOVANÝCH PRÍSTUPOVÝCH A OBSLUŽNÝCH KOMUNIKÁCIÍ
(MO, MOK) VČÍTANE PRIDRUŽENÉHO PRIESTORU KOMUNIKÁCIE

C./ TECHNICKÁ INFRAŠTRUKTÚRA

C.1/ VODNÉ HOSPODÁRSTVO

- 12** - PLOCHY PRE NAVRHOVANÉ VODOVODY A PRELOŽKY VODOVODOV, PLOCHY
PRE NAVRHOVANÉ VODOJEMY A ČERPACIE STANICE VODOVODU A KANALIZÁCIE

ZaD4 ÚPN MESTA
VRANOV NAD TOPL'OU
SCHÉMA VEREJNOPROSPEŠNÝCH STAVIEB