



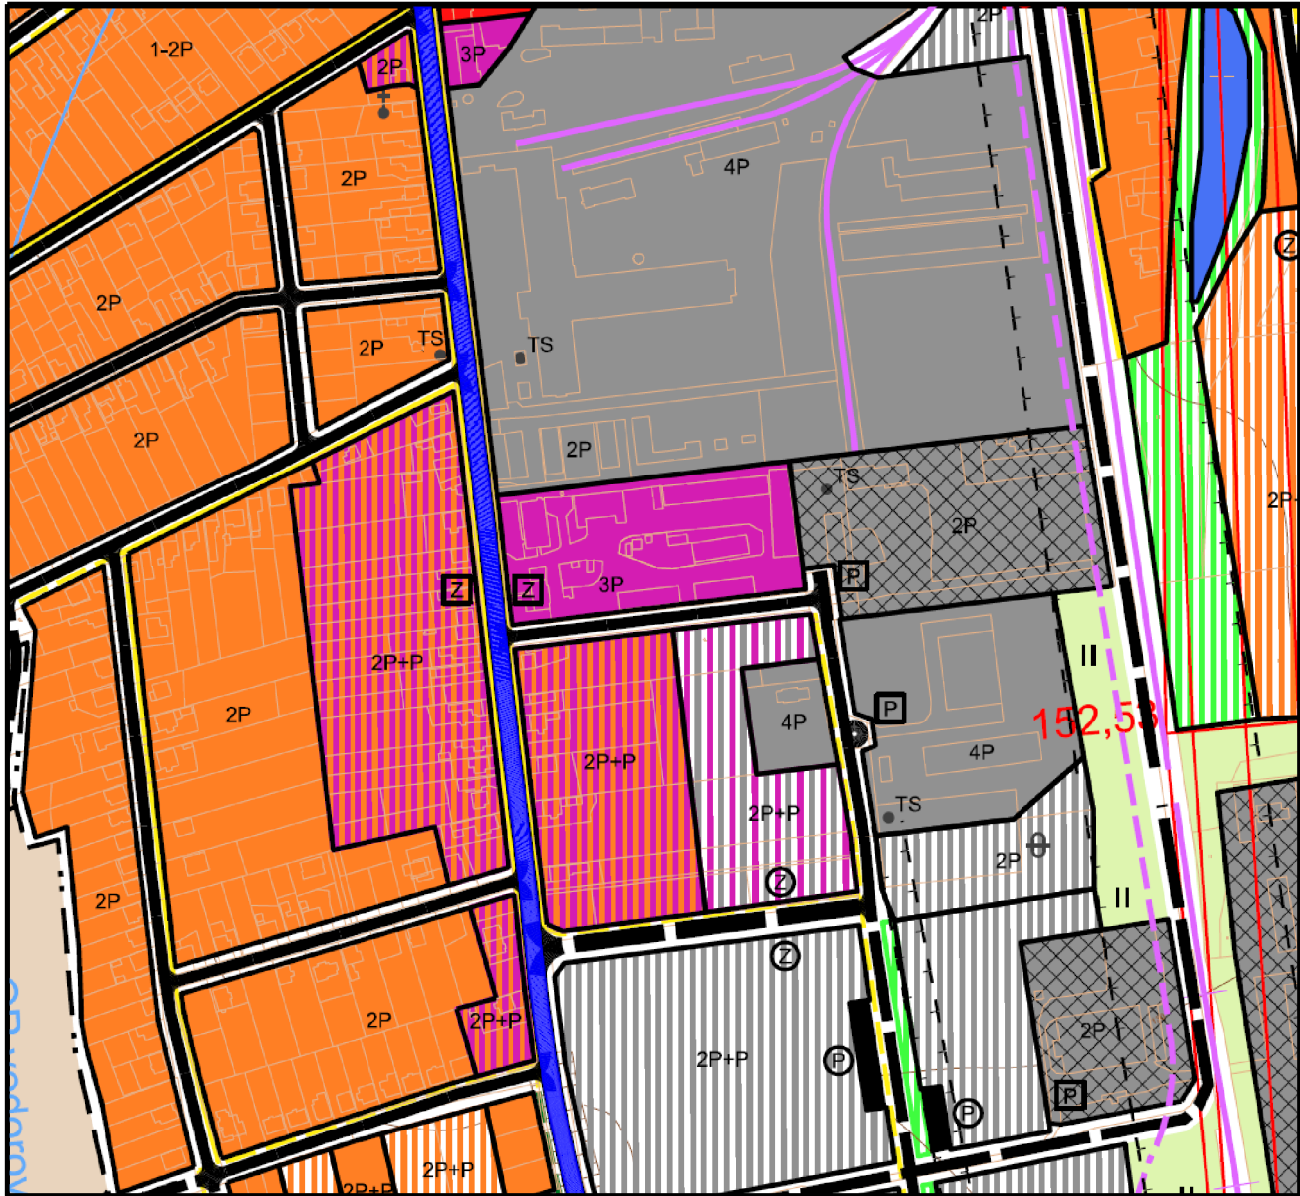

ÚZEMNÝ PLÁN MESTA VRANOV NAD TOPL'OU NÁVRH

M 1 : 5 000

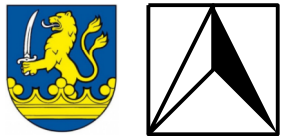

Osoba s odbornou spôsobilosťou pre obstarávanie ÚPP a ÚPD, Ing. Martin Hudec,
Letná ul. 45, Košice, registračné číslo 275

URBAN studio s.r.o.	URBANIZMUS-ÚZEMNÝ PLÁN-EKOLÓGIA-ŽIVOTNÉ PROSTREDIE Košice, Letná ul. č. 45, www.urban.sk, urban@urban.sk	dátum spracovania: 2017
názov dokumentácie:	ÚPN mesta Vranov nad Topľou, Čistopis	číslo výkresu:
názov výkresu:	KOMPLEXNÝ NÁVRH	1
autor: ING.ARCH. D. HUDEC	projektant: ING.ŠKODA, ING.DROTÁROVÁ, ING. PRIŠČÁK	
ARCHIGRAPH STUDIO	grafika: BC. V. STAUROVSKÝ ARCHITEKTONICKO-GRAFICKÉ ŠTÚDIO, LETNÁ 45, 040 01 Košice	
		mierka: 1:5000