



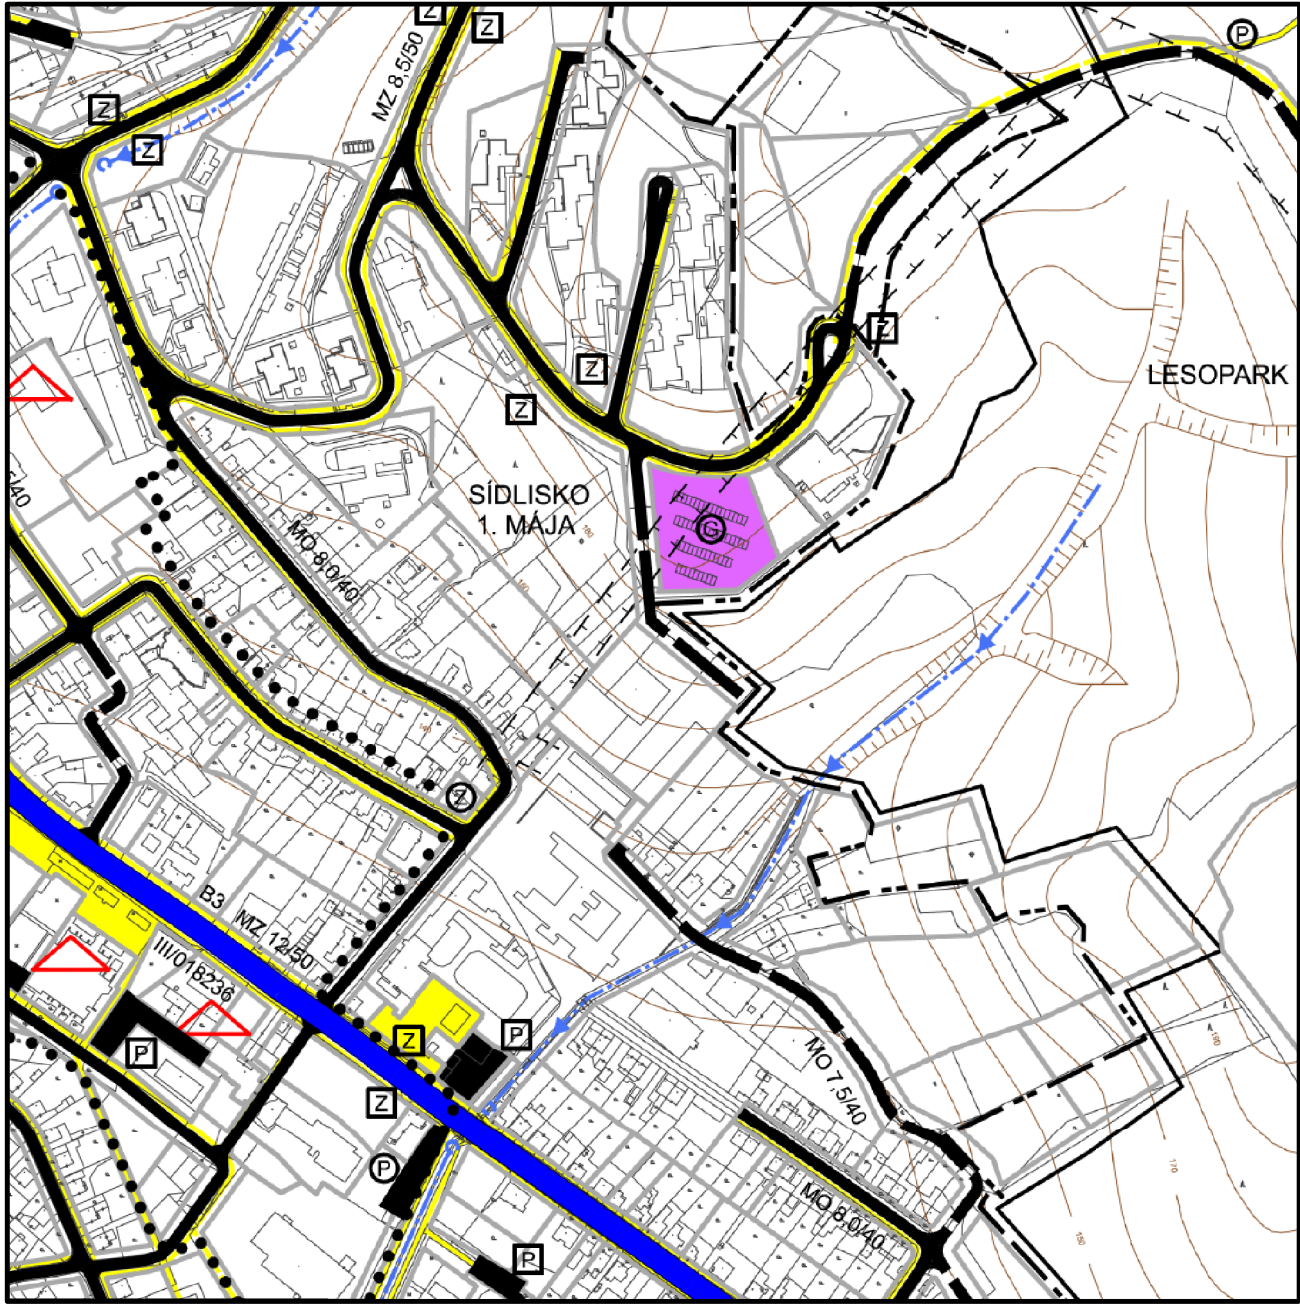

ÚZEMNÝ PLÁN MESTA VRANOV NAD TOPL'OU NÁVRH

M 1 : 5 000

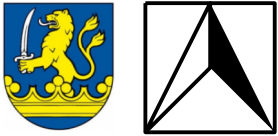

LEGENDA:

STAV	NÁVRH	
B./ CESTNÁ DOPRAVA		
		CESTY II. A III. TRIEDY, HLAVNÉ ZBERNE KOMUNIKÁCIE MESTA
		PRÍSTUPOVÉ A OBSLUŽNÉ KOMUNIKÁCIE MESTA
		HLAVNÉ PEŠIE ŤAHY A CHODNÍKY
D./ DOPRAVNÉ ZARIADENIE, OSOBNÁ HROMADNÁ DOPRAVA		
		PLOCHY GARÁŽI
		ZÁSTAVKY HROMADNEJ AUTOBUSOVEJ DOPRAVY

Osoba s odbornou spôsobilosťou pre obstarávanie ÚPP a ÚPD, Ing. Martin Hudec,
Letná ul. 45, Košice, registračné číslo 275

URBAN studio s.r.o.	URBANIZMUS-ÚZEMNÝ PLÁN-EKOLÓGIA-ŽIVOTNÉ PROSTREDIE Košice, Letná ul. č. 45, www.urban.sk, urban@urban.sk	dátum spracovania: 2017
názov dokumentácie:	ÚPN mesta Vranov nad Topľou, Čistopis	číslo výkresu:
názov výkresu:	NÁVRH VEREJNEJ DOPRAVY	2
autor: ING.ARCH. D. HUDEC	projektant: ING.ŠKODA, ING.DROTÁROVÁ, ING. PRIŠČÁK	
ARCHIGRAPH	grafika: BC. V. STAUROVSKÝ ARCHITEKTONICKO-GRAFICKÉ ŠTÚDIO, LETNÁ 45, 040 01 Košice	mierka: 1:5000