


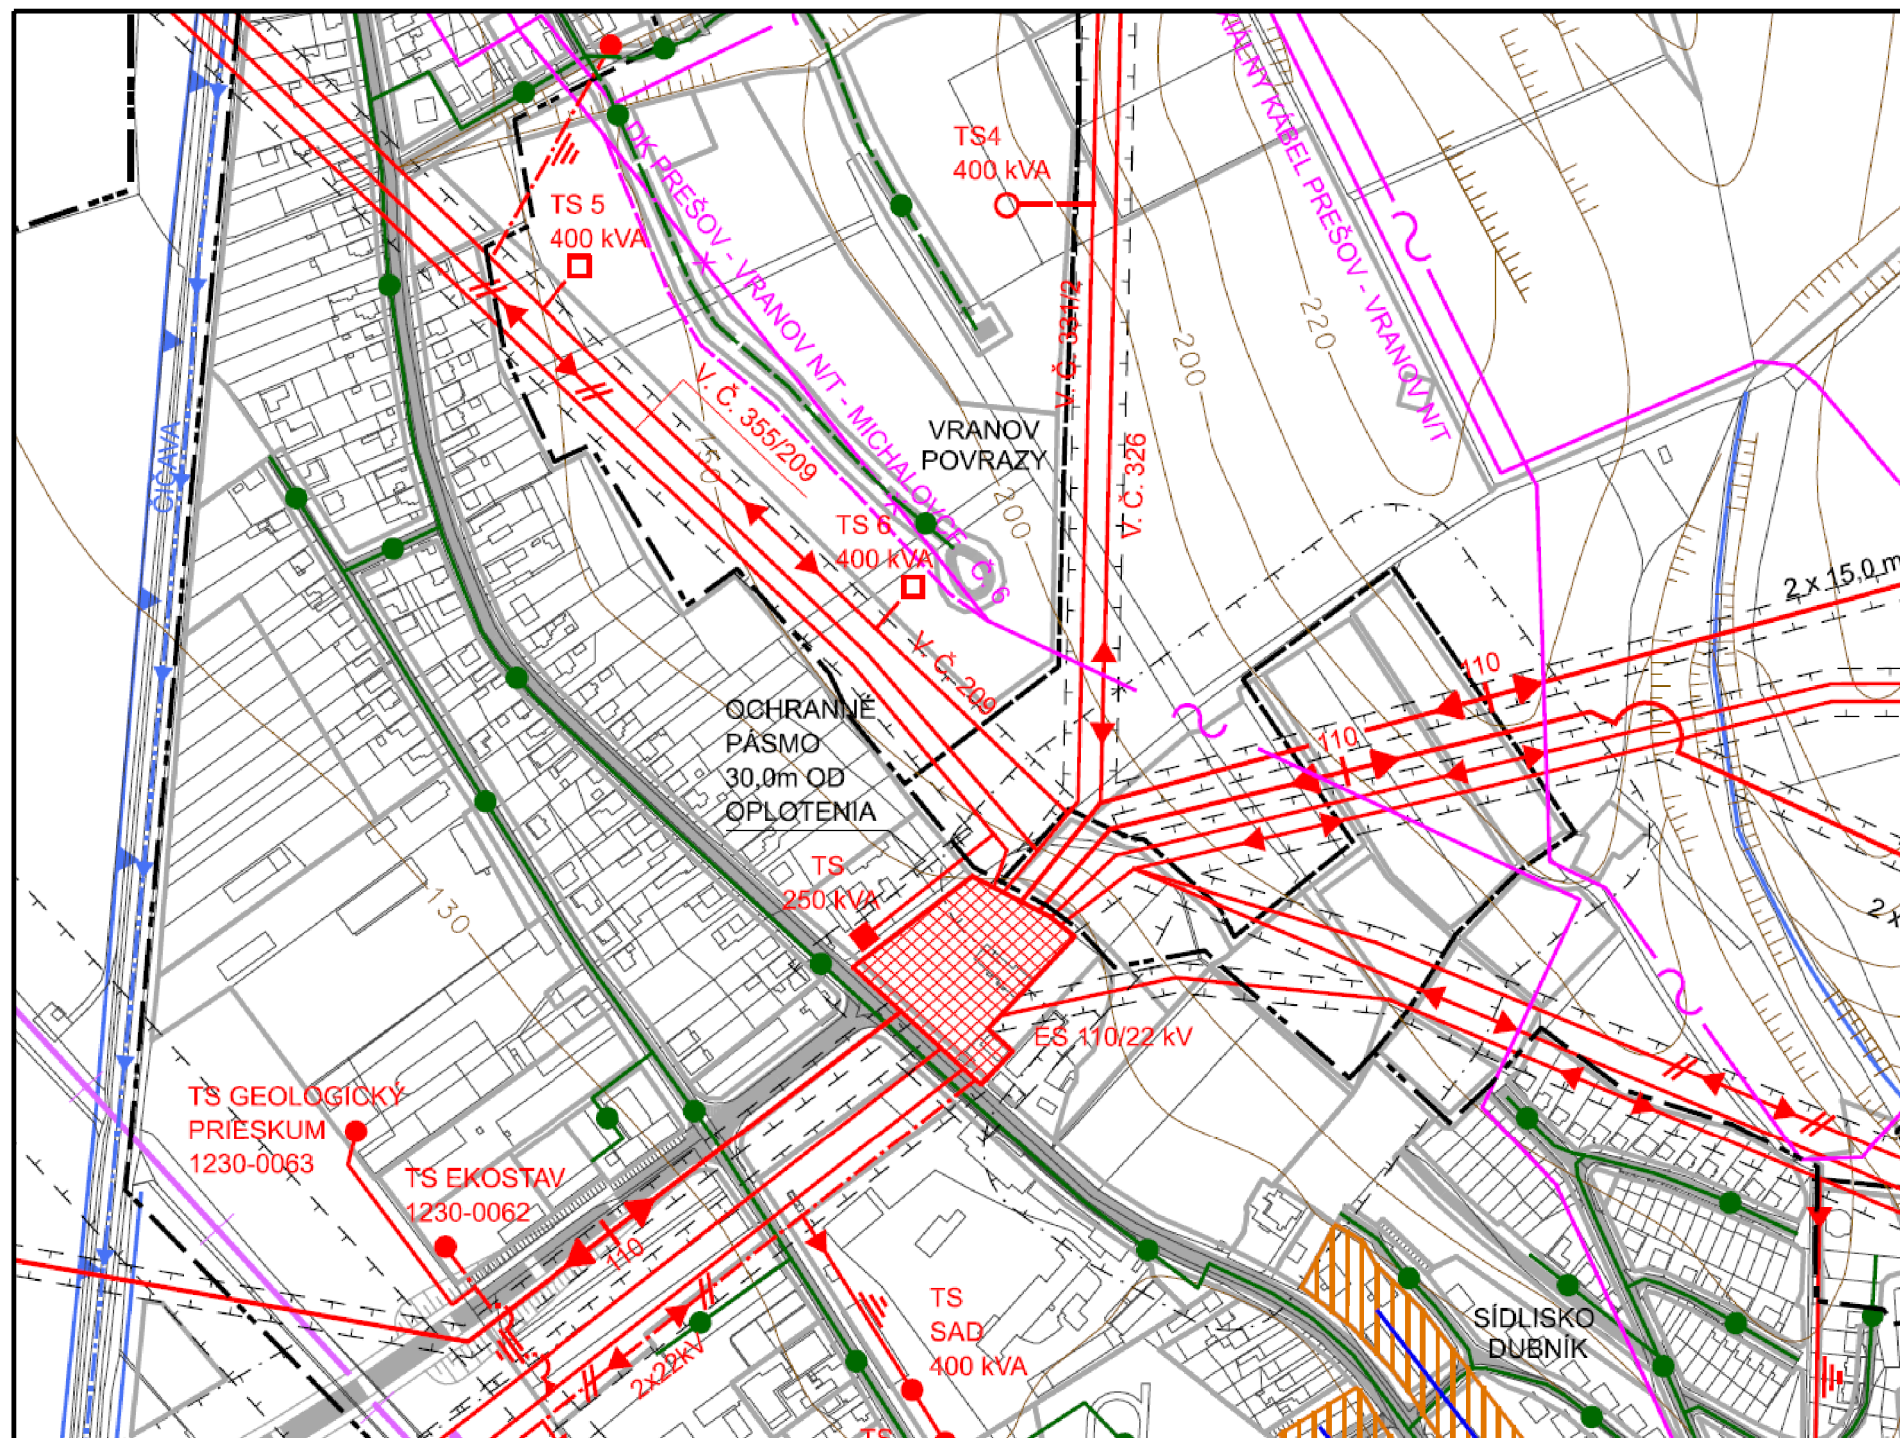

# ÚZEMNÝ PLÁN MESTA VRANOV NAD TOPL'OU NÁVRH M 1 : 5 000



## LEGENDA:

| STAV                                |  | NÁVRH |                                                                            |
|-------------------------------------|--|-------|----------------------------------------------------------------------------|
| B./ ZÁSOBOVANIE ELEKTRICKOU ENERGIU |  |       |                                                                            |
|                                     |  |       | 22kV VONKAJŠIE ELEKTRICKÉ VEDENIE                                          |
|                                     |  |       | TRANSFORMAČNÉ STANICE TS STOŽIAROVÉ                                        |
|                                     |  |       | TRANSFORMAČNÉ STANICE TS MUROVANÉ                                          |
|                                     |  |       | ELEKTRICKÁ ROZVODŇA ES 110/22 kV                                           |
| C./ ZÁSOBOVANIE ZEMNÝM PLYNOM       |  |       |                                                                            |
|                                     |  |       | STREDOTLAKÝ PLYNOVOD - STL                                                 |
| D./ TELEKOMUNIKÁCIE                 |  |       |                                                                            |
|                                     |  |       | DIALKOVÉ PODZEMNÉ TELEKOMUNIKAČNÉ VEDENIA<br>(DK - DIALKOVÝ OPTICKÝ KÁBEL) |
|                                     |  |       | PREKLÁDKA DIALKOVÉHO TELEKOMUNIKAČNÉHO VEDENIA                             |

Osoba s odbornou spôsobilosťou pre obstarávanie ÚPP a ÚPD, Ing. Martin Hudec,  
Letná ul. 45, Košice, registračné číslo 275

|                              |   |                            |
|------------------------------|---|----------------------------|
| URBAN studio s.r.o.          | URBANIZMUS-ÚZEMNÝ PLÁN-EKOLOGIA-ŽIVOTNÉ PROSTREDIE<br>Košice, Letná ul. č. 45, www.urban.sk, urban@urban.sk | dátum spracovania:<br>2017 |
| názov dokumentácie:          | ÚPN mesta Vranov nad Topľou, Čistopis                                                                       | číslo výkresu:             |
| názov výkresu:               | NÁVRH TECHNICKÉHO VYBAVENIA,<br>ENERGETIKA A TELEKOMUNIKÁCIE                                                |                            |
| autor:<br>ING.ARCH. D. HUDEC | projektant:<br>ING.ŠKODA, ING.DROTÁROVÁ, ING. PRIŠČÁK                                                       |                            |
| <b>ARCHIGRAPH</b><br>STUDIO  | grafika:<br>BC. V. STAUROVSKÝ<br>ARCHITEKTONICKO-GRAFICKÉ ŠTÚDIO, LETNÁ 45, 040 01 Košice                   |                            |
|                              |   | mierka:<br>1:5000          |