
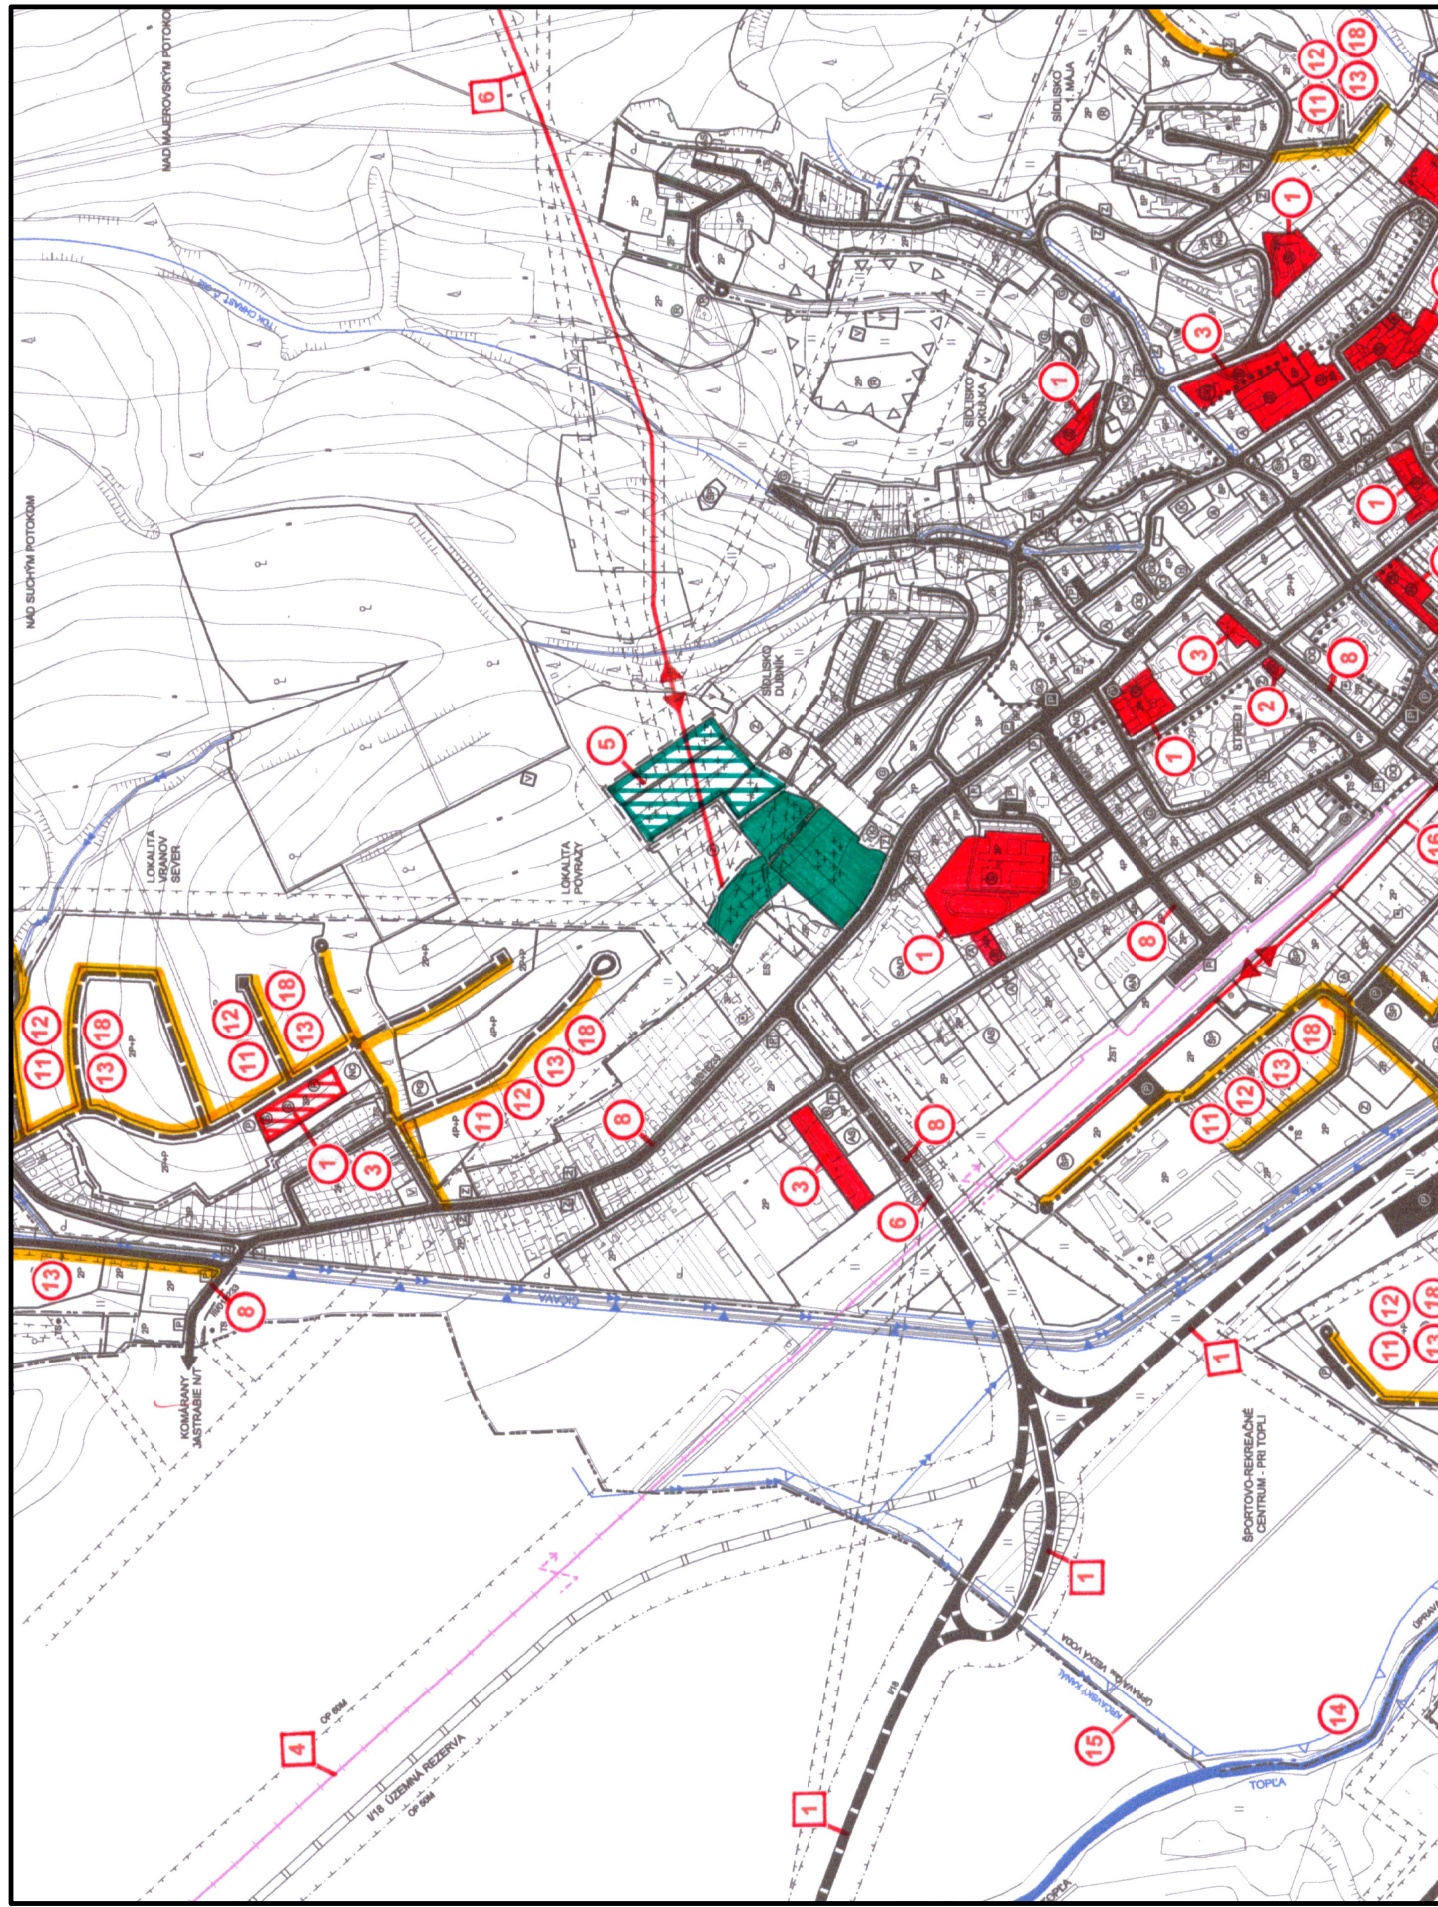


ÚZEMNÝ PLÁN MESTA VRANOV NAD TOPLŤOU NÁVRH M 1 : 12 000

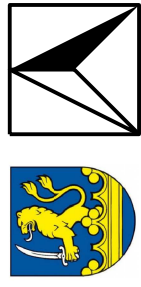

ÚPN MESTA VRANOV NAD TOPLŤOU SCHÉMA VEREJNOPROSPEŠNÝCH STAVIEB