
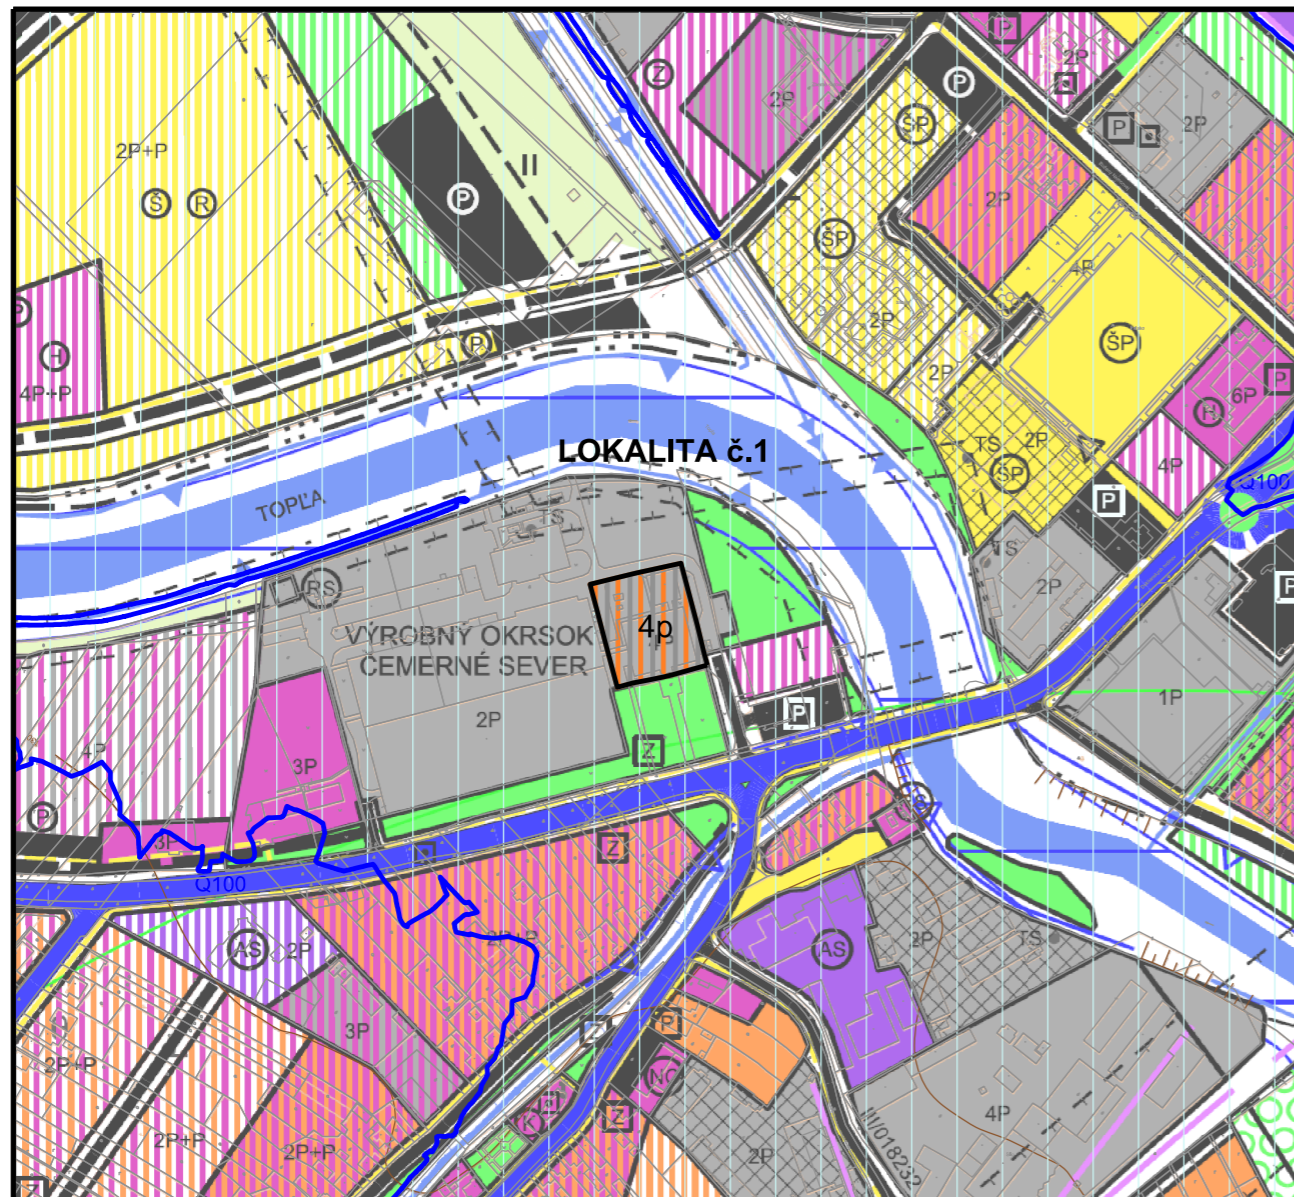


# ZMENY A DOPLNKY č.4 ÚZEMNÉHO PLÁNU MESTA VRANOV NAD TOPL'OU NÁVRH

M 1 : 5 000

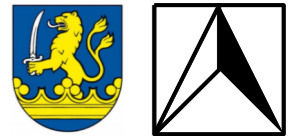

## LEGENDA:

STAV	NÁVRH	
B./ FUNKČNÉ VYUŽITIE ÚZEMIA		
ZMIEŠANÉ ÚZEMIE		
		ZMIEŠANÉ ÚZEMIE PLOCH BÝVANIA A VÝROBY, VÝROBNÝCH SLUŽIEB
F./ REGULAČNÉ PRVKY A JAVY		
		ZÁPLAVOVÉ ÚZEMIE NA Q100 ROČ. VODU
		MAXIMÁLNA PODLAŽNOSŤ ZÁSTAVBY

Osoba s odbornou spôsobilosťou pre obstarávanie ÚPP a ÚPD, Ing. Martin Hudec,  
Letná ul. 45, Košice, registračné číslo 275

URBAN studio s.r.o.	URBANIZMUS-ÚZEMNÝ PLÁN-EKOLÓGIA-ŽIVOTNÉ PROSTREDIE Košice, Letná ul. č. 45, www.urban.sk, urban@urban.sk	dátum spracovania: 2017
názov dokumentácie:	Zmeny a doplnky č. 4 ÚPN mesta Vranov nad Topľou, Návrh	číslo výkresu:
názov výkresu:	KOMPLEXNÝ NÁVRH	
autor:	projektantĽ ING.ARCH. D. HUDEC	
	ING.ŠKODA, ING.DROTÁROVÁ, ING. PRIŠČÁK	
<b>ARCHIGRAPH</b> STUDIO	grafika: BC. V. STAUROVSKÝ ARCHITEKTONICKO-GRAFICKÉ ŠTÚDIO, LETNÁ 45, 040 01 Košice	mierka: 1:5000