



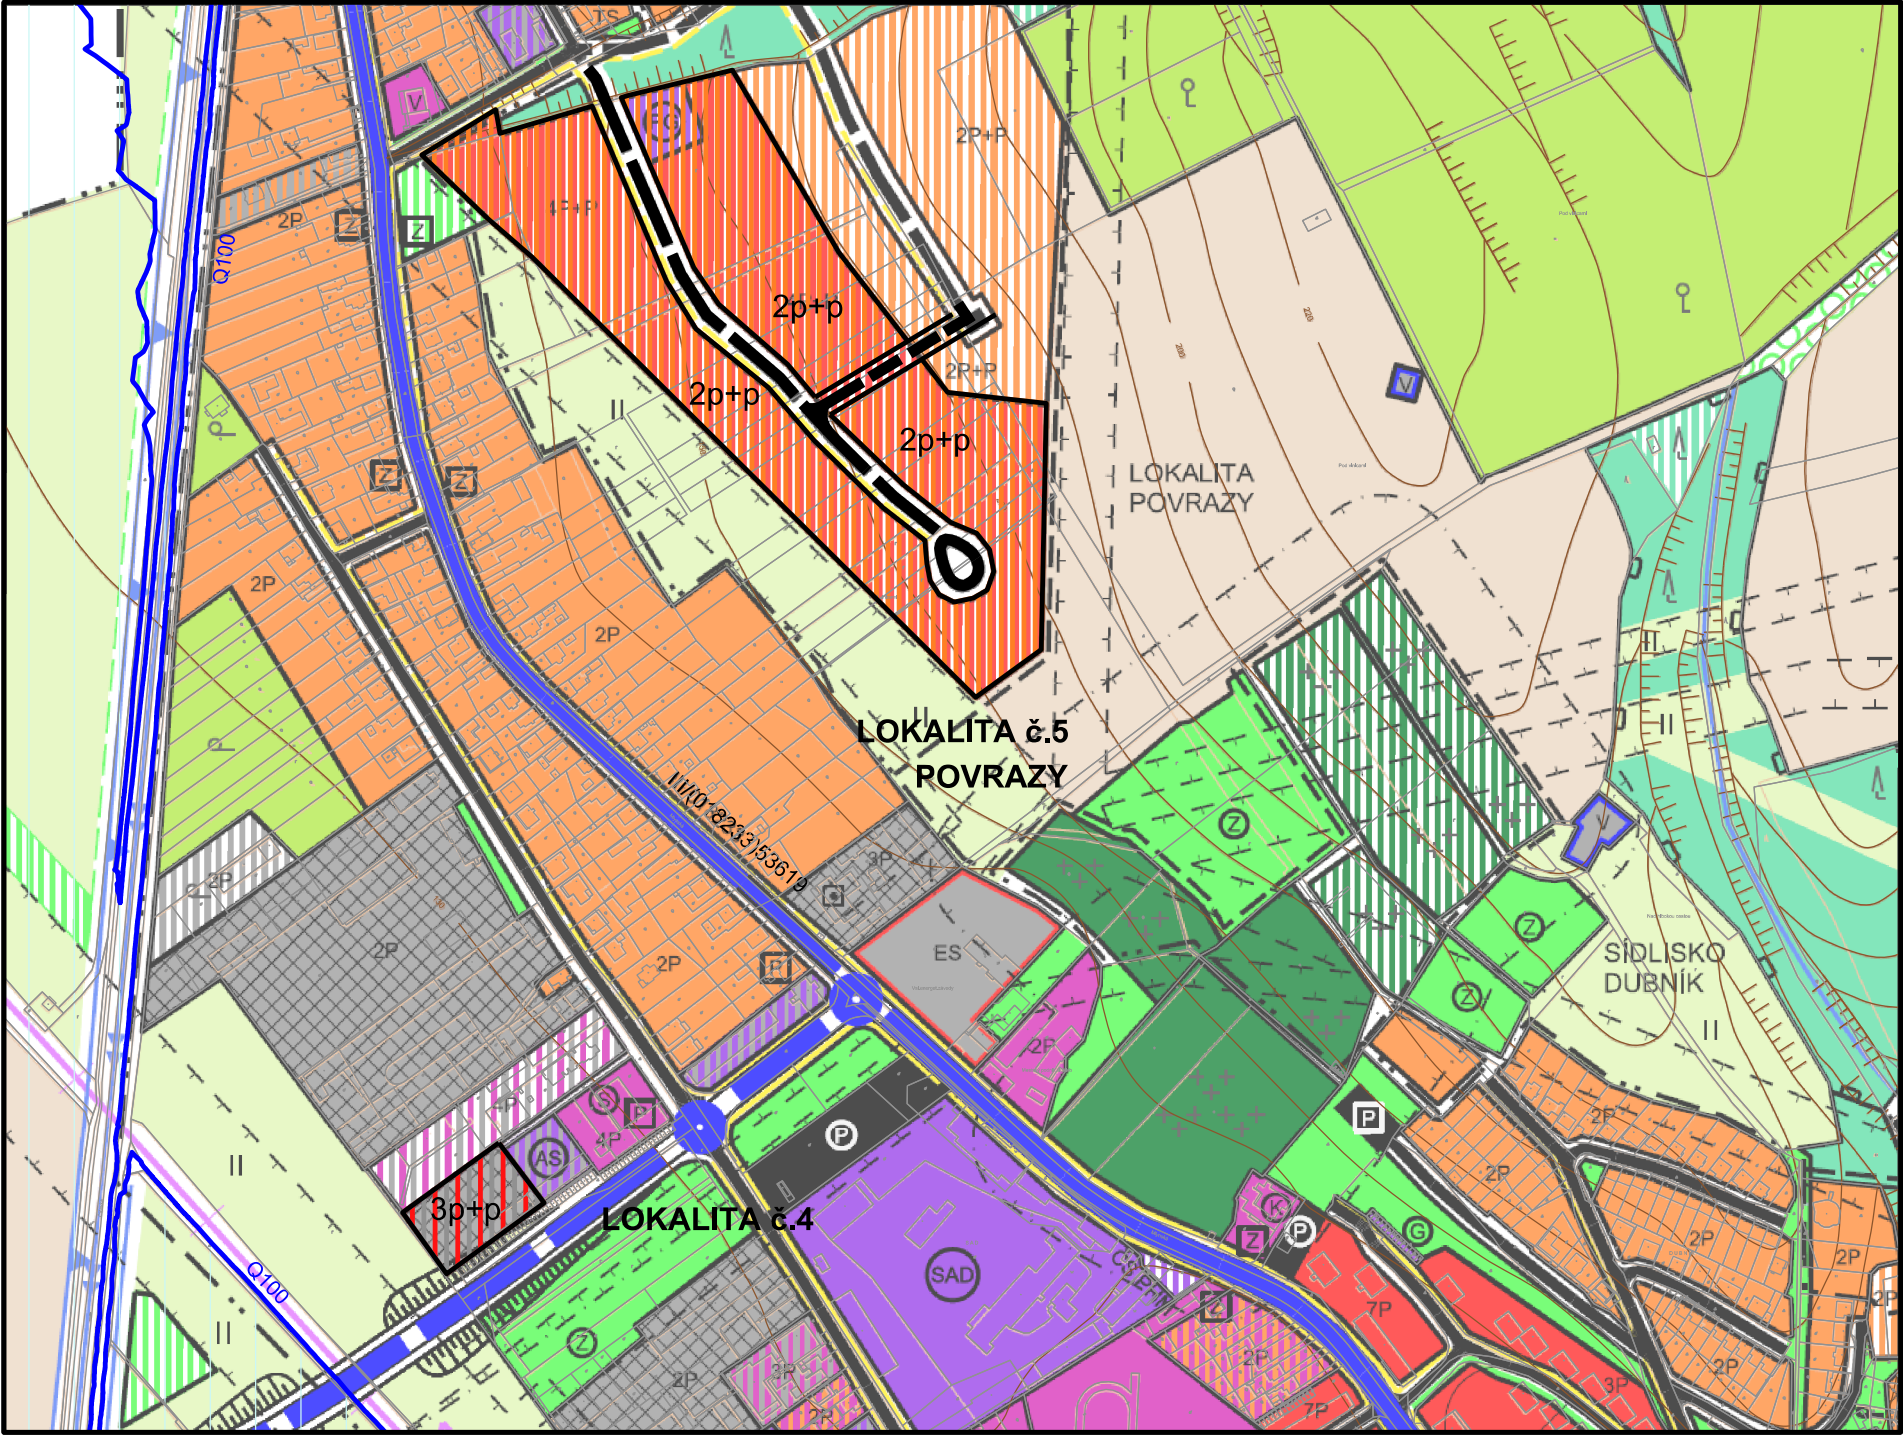

# ZMENY A DOPLNKY č.4 ÚZEMNÉHO PLÁNU MESTA VRANOV NAD TOPL'OU NÁVRH M 1 : 5 000

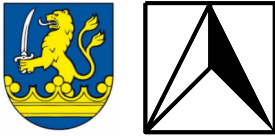

## LEGENDA:

| STAV                                      | NÁVRH |                                                                         |
|-------------------------------------------|-------|-------------------------------------------------------------------------|
| B./ FUNKČNÉ VYUŽITIE ÚZEMIA               |       |                                                                         |
| OBYTNÉ ÚZEMIE                             |       | OBYTNÉ ÚZEMIE, PLOCHY RODINNÝCH DOMOV                                   |
| ZMIEŠANÉ ÚZEMIE                           |       | ZMIEŠANÉ ÚZEMIE PLÔCH BÝVANIA (BYTOVÉ DOMY) A VÝROBY, VÝROBNÝCH SLUŽIEB |
| C./ VEREJNÁ DOPRAVA A DOPRAVNÉ ZARIADENIA |       | CESTY III. TRIEDY, PRÍSTUPOVÉ A OBSLUŽNÉ KOMUNIKÁCIE                    |
| F./ REGULAČNÉ PRVKY A JAVY                |       | ZÁPLAVOVÉ ÚZEMIE NA Q100 ROČ. VODU                                      |
|                                           |       | MAXIMÁLNA PODLAŽNOSŤ ZÁSTAVBY                                           |

Osoba s odbornou spôsobilosťou pre obstarávanie ÚPP a ÚPD, Ing. Martin Hudec,  
Letná ul. 45, Košice, registračné číslo 275

|                     |   |                            |
|---------------------|---|----------------------------|
| URBAN studio s.r.o. | URBANIZMUS-ÚZEMNÝ PLÁN-EKOLÓGIA-ŽIVOTNÉ PROSTREDIE<br>Košice, Letná ul. č. 45, www.urban.sk, urban@urban.sk | dátum spracovania:<br>2017 |
| názov dokumentácie: | Zmeny a doplnky č. 4<br>ÚPN mesta Vranov nad Topľou, Návrh                                                  | číslo výkresu:             |
| názov výkresu:      | KOMPLEXNÝ NÁVRH                                                                                             | 1                          |
| autor:              | projektant:                                                                                                 |                            |
| ING.ARCH. D. HUDEC  | ING.ŠKODA, ING.DROTÁROVÁ, ING. PRIŠČÁK                                                                      |                            |
| ARCHIGRAPH          | grafika: BC. V. STAUROVSKÝ                                                                                  | mierka:                    |
| STUDIO              | ARCHITEKTONICKO-GRAFICKÉ ŠTÚDIO, LETNÁ 45, 040 01 Košice                                                    | 1:5000                     |