


ZMENY A DOPLNKY č.4 ÚZEMNÉHO PLÁNU MESTA VRANOV NAD TOPL'OU NÁVRH M 1 : 5 000

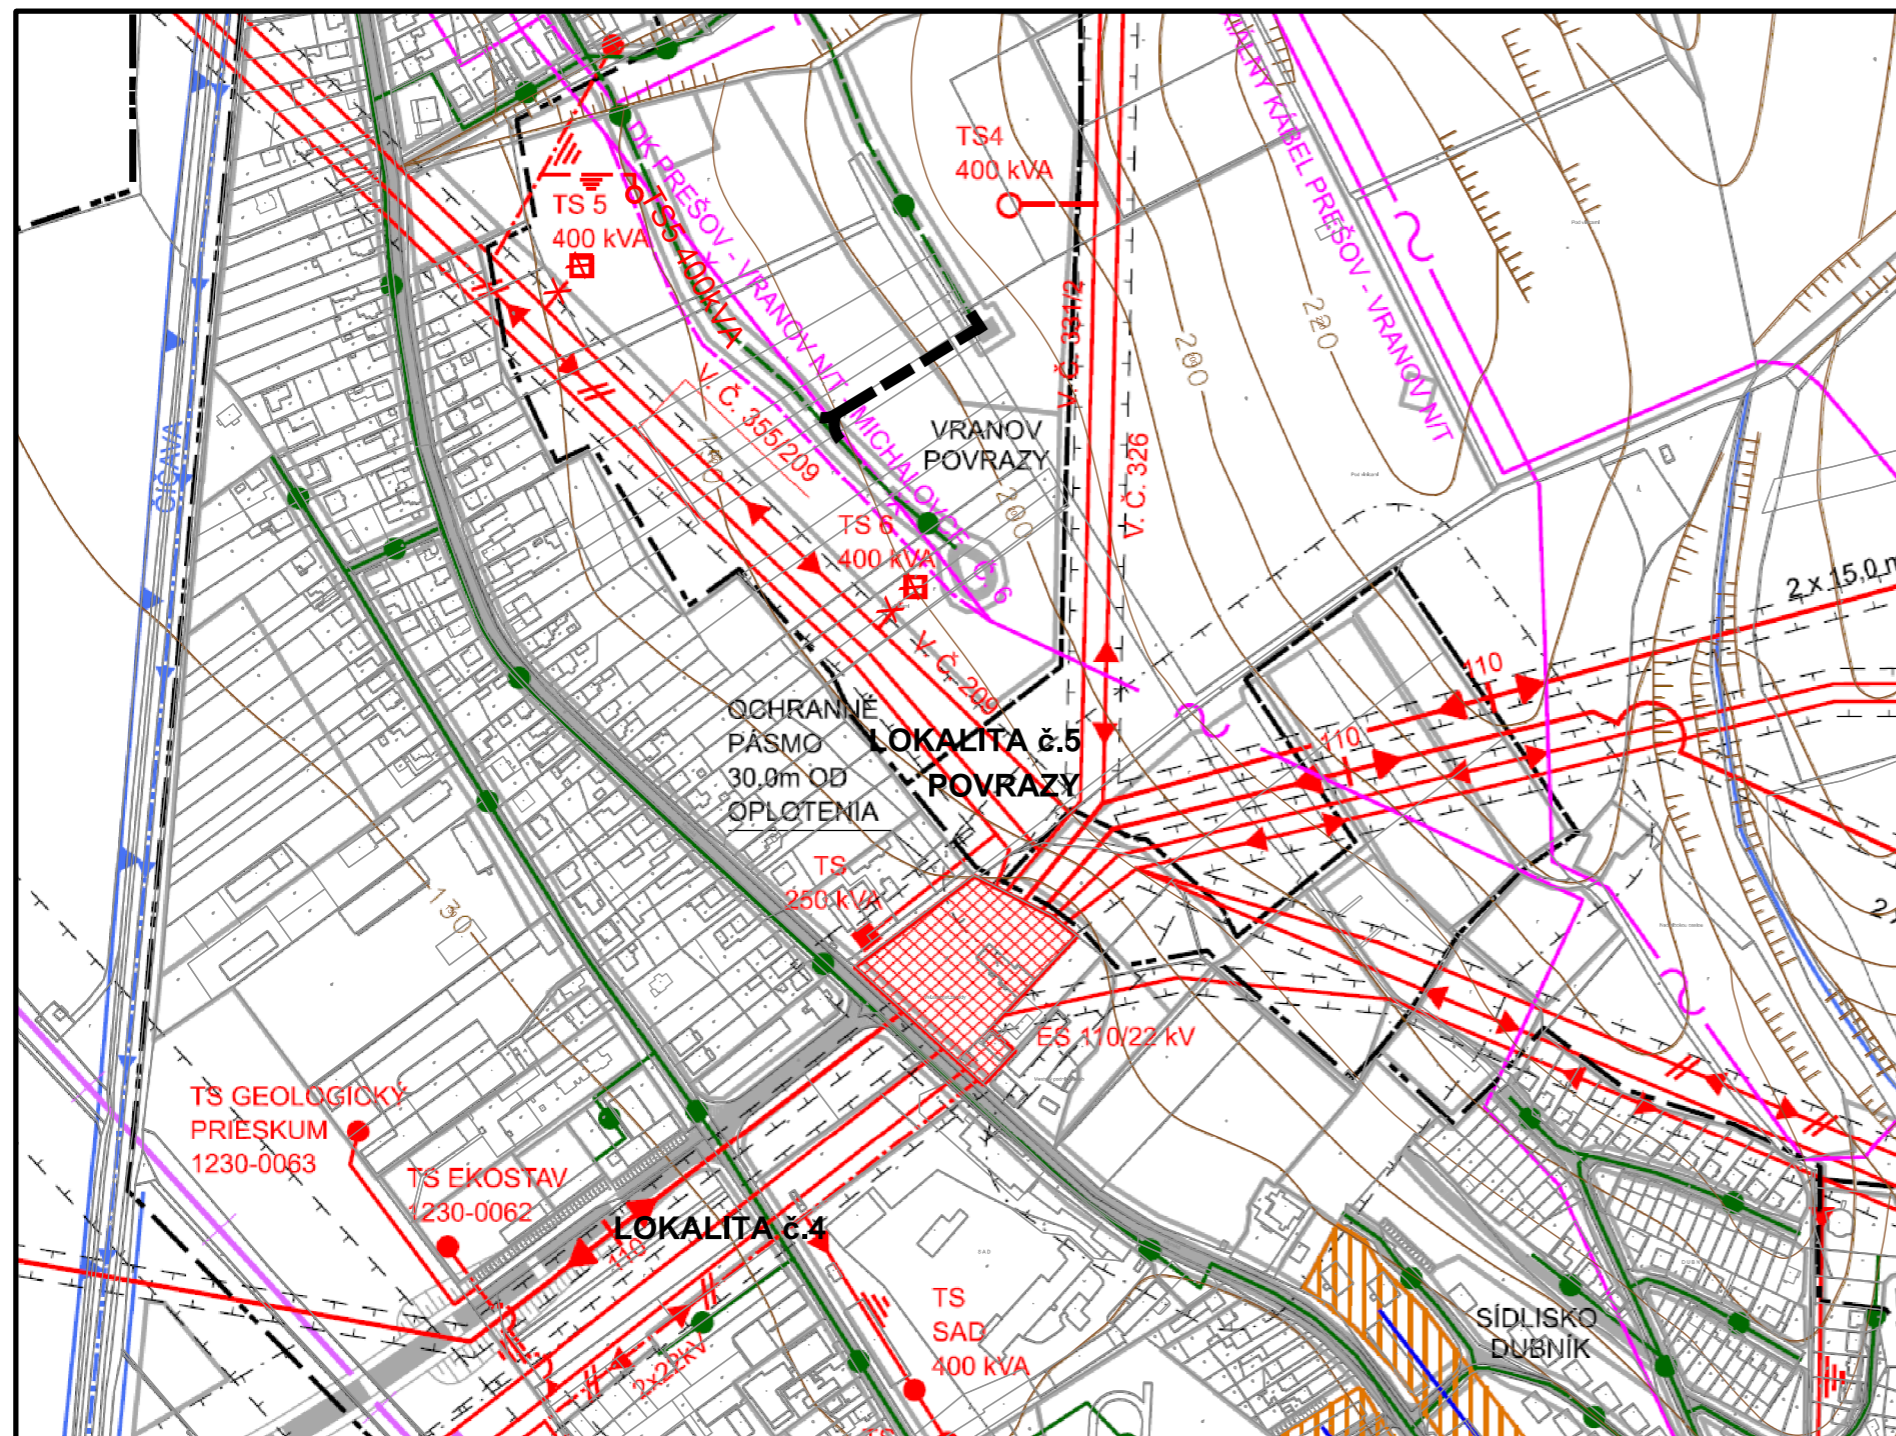

LEGENDA:

STAV	NÁVRH	
B./	ZÁSOBOVANIE ELEKTRICKOU ENERGIU	
		22kV ELEKTRICKÉ KÁBLOVÉ VEDENIE
		TRANSFORMAČNÉ STANICE TS, STOŽIAROVÉ
		ZRUŠENIE NAVRHOVANEJ TRANSFORMAČNEJ STANICE, MUROVANEJ



URBAN studio s.r.o.	URBANIZMUS-ÚZEMNÝ PLÁN-EKOLÓGIA-ŽIVOTNÉ PROSTREDIE Košice, Letná ul. č. 45, www.urban.sk, urban@urban.sk	dátum spracovania: 2017
názov dokumentácie:	Zmeny a doplnky č. 4 ÚPN mesta Vranov nad Topľou, Návrh	číslo výkresu:
názov výkresu:	NÁVRH TECHNICKÉHO VYBAVENIA, ENERGETIKA A TELEKOMUNIKÁCIE	
autor: ING.ARCH. D. HUDEC	projektant: ING.ŠKODA, ING.DROTÁROVÁ, ING. PRIŠČÁK	mierka: 1:5000
	grafika: BC. V. STAUROVSKÝ ARCHITEKTONICKO-GRAFICKÉ ŠTÚDIO, LETNÁ 45, 040 01 Košice	