


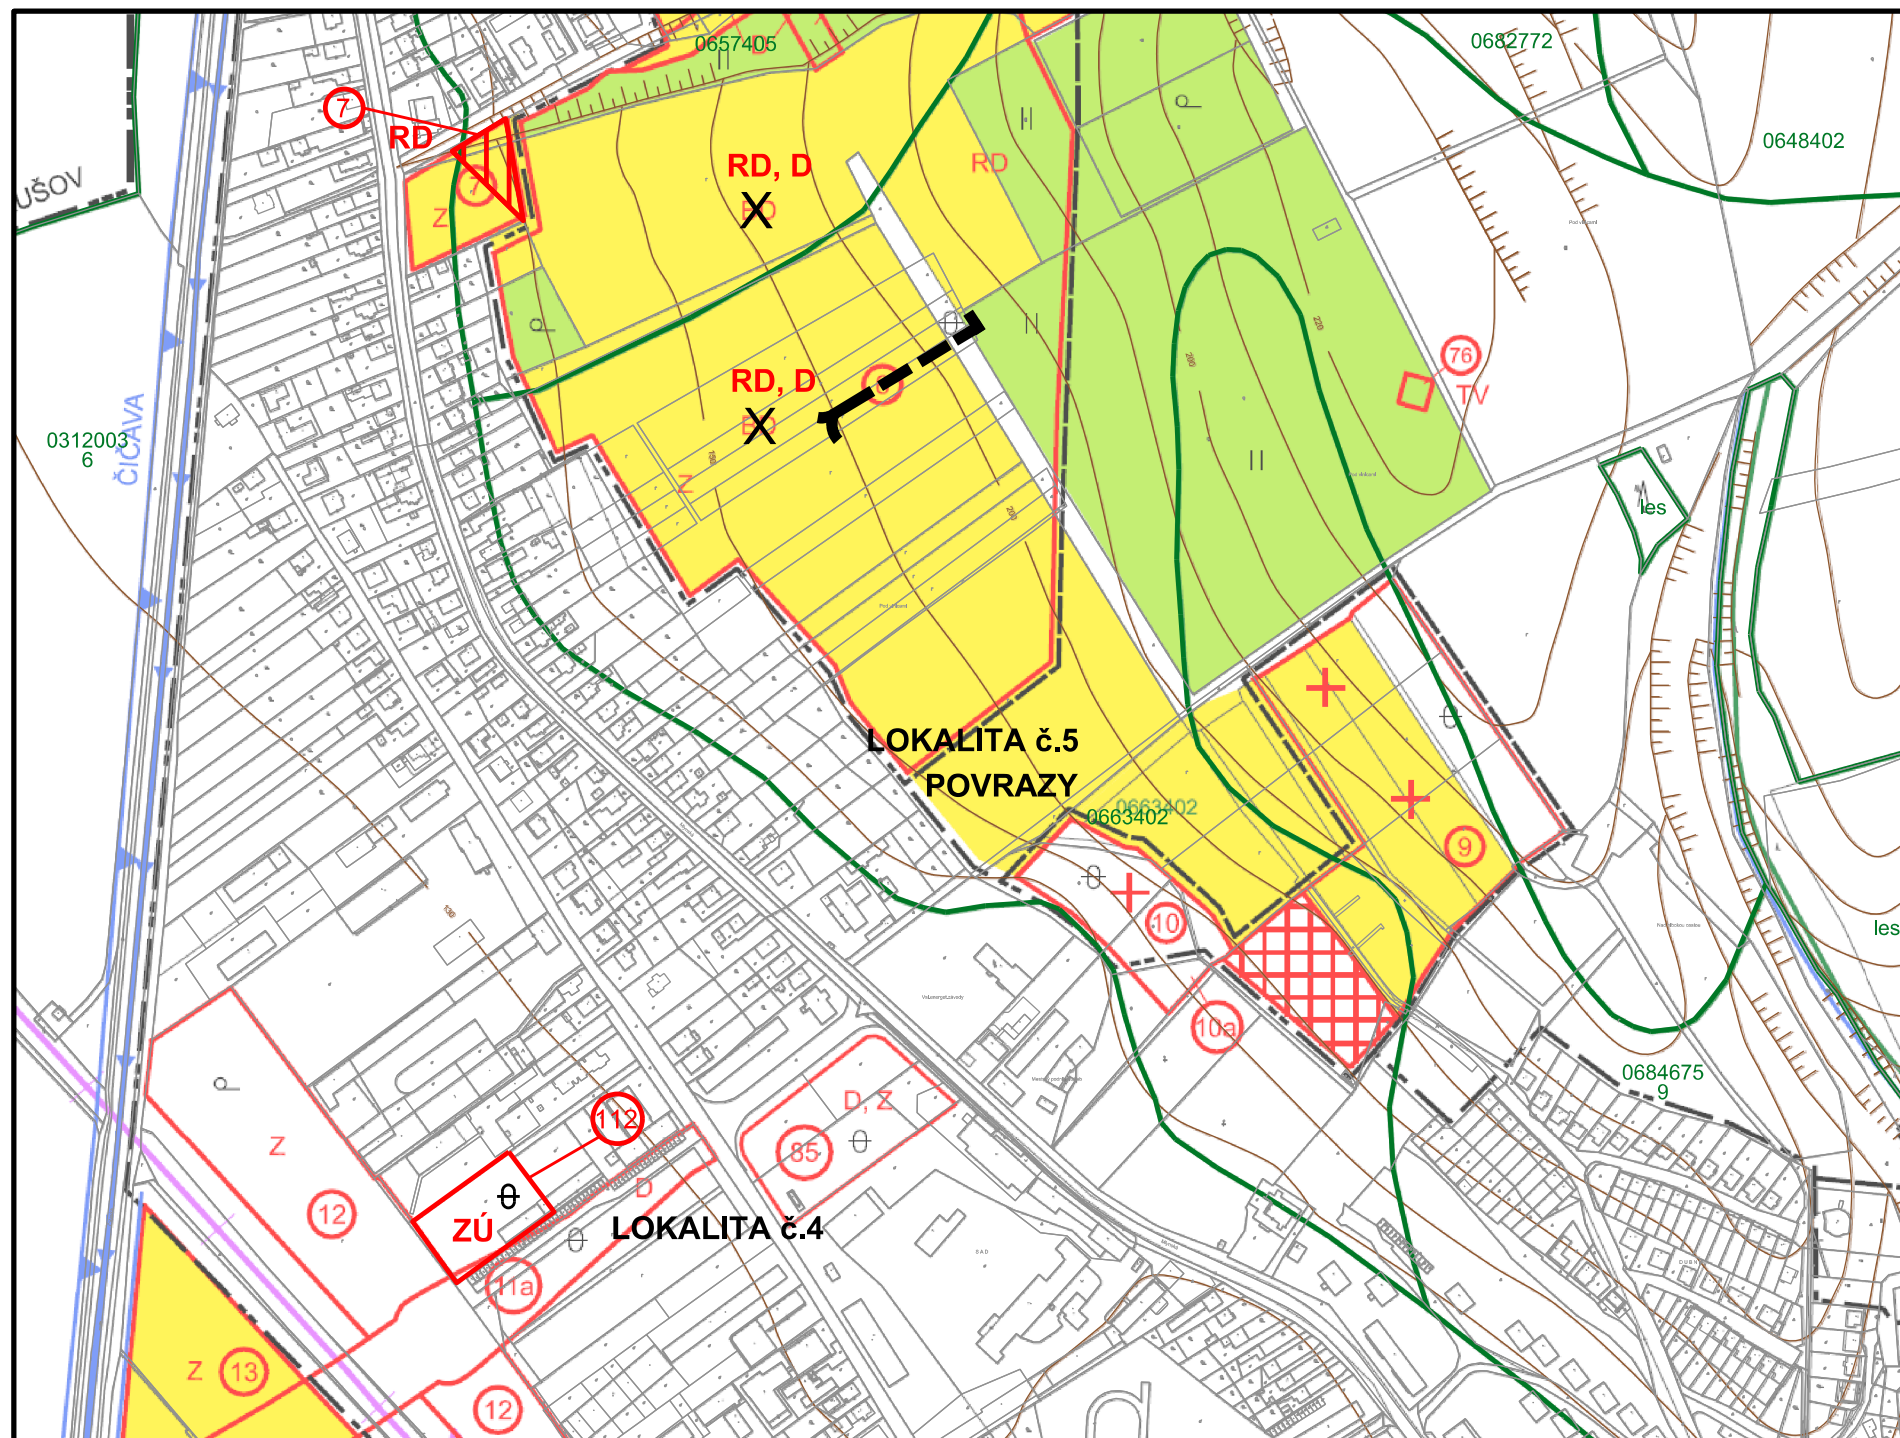

ZMENY A DOPLNKY č.4 ÚZEMNÉHO PLÁNU MESTA VRANOV NAD TOPL'OU NÁVRH M 1 : 5 000



LEGENDA:

STAV	NÁVRH	
B./ VYHODNOTENIE ZÁBERU PP		
		HRANICE BPEJ
		KÓD BPEJ
		SKUPINA BPEJ
		LOKALITY VÝHLADOVÉHO ODŇATIA PP NA NEPOLNOHOSPODÁRSKE ÚČELY
		LOKALITY, NA KTORÉ BOL UDELENÝ SÚHLAS S VYHLADOVÝM ZÁBEROM PP - ZMENA FUNKČNÉHO VYUŽITIA
		NEPOLNOHOSPODÁRSKA PÔDA
		PORADOVÉ ČÍSLO LOKALITY
C./ NAVRHOVANÉ FUNKČNÉ VYUŽITIE ZÁBEROVÝCH PLÔCH		
		RODINNÉ DOMY
		DOPRAVNÉ PLOCHY, KOMUNIKÁCIE, PARKOVISKÁ, DOPRAVNÉ SLUŽBY
		ZMIEŠANÉ ÚZEMIE
		ZMENA FUNKČNÉHO VYUŽITIA

Osoba s odbornou spôsobilosťou pre obstarávanie ÚPP a ÚPD, Ing. Martin Hudec,
Letná ul. 45, Košice, registračné číslo 275

URBAN studio s.r.o.	URBANIZMUS-ÚZEMNÝ PLÁN-EKOLÓGIA-ŽIVOTNÉ PROSTREDIE Košice, Letná ul. č. 45, www.urban.sk, urban@urban.sk	dátum spracovania: 2017
názov dokumentácie:	Zmeny a doplnky č. 4 ÚPN mesta Vranov nad Topľou, Návrh	číslo výkresu:
názov výkresu:	VYHODNOTENIE ZÁBERU PP	5
autor: ING.ARCH. D. HUDEC	projektant: ING.ŠKODA, ING.DROTÁROVÁ, ING. PRIŠČÁK	
ARCHIGRAPH STUDIO	grafika: BC. V. STAUROVSKÝ ARCHITEKTONICKO-GRAFICKÉ ŠTÚDIO, LETNÁ 45, 040 01 Košice	
		mierka: 1:5000