



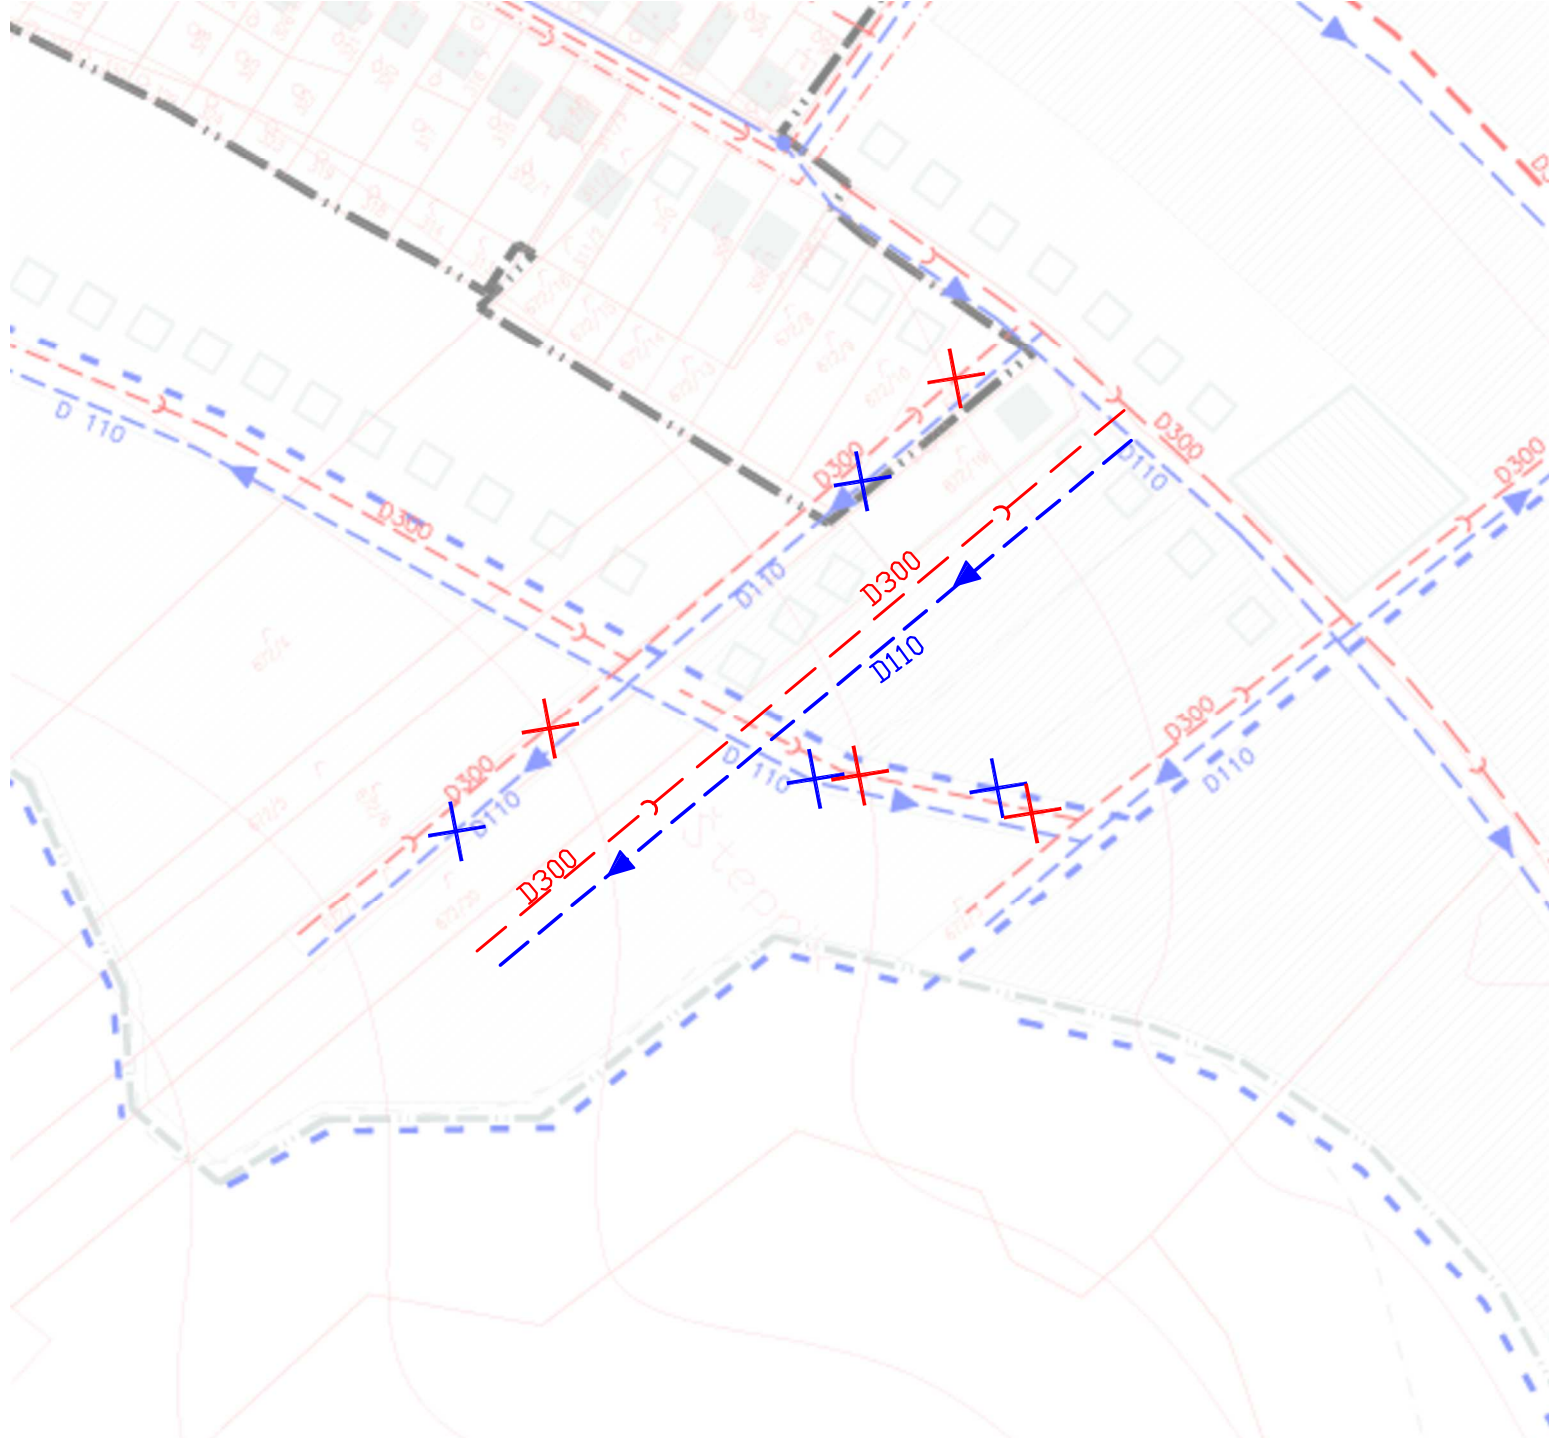


LEGENDA

NÁVRH

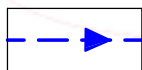

ROZVODNÉ VODOVODNÉ POTRUBIE

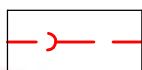

ZBERAČ SPLAŠKOVEJ KANALIZÁCIE



ZRUŠENÁ TRASA ODV. RIGOLU