


VÝREZ B

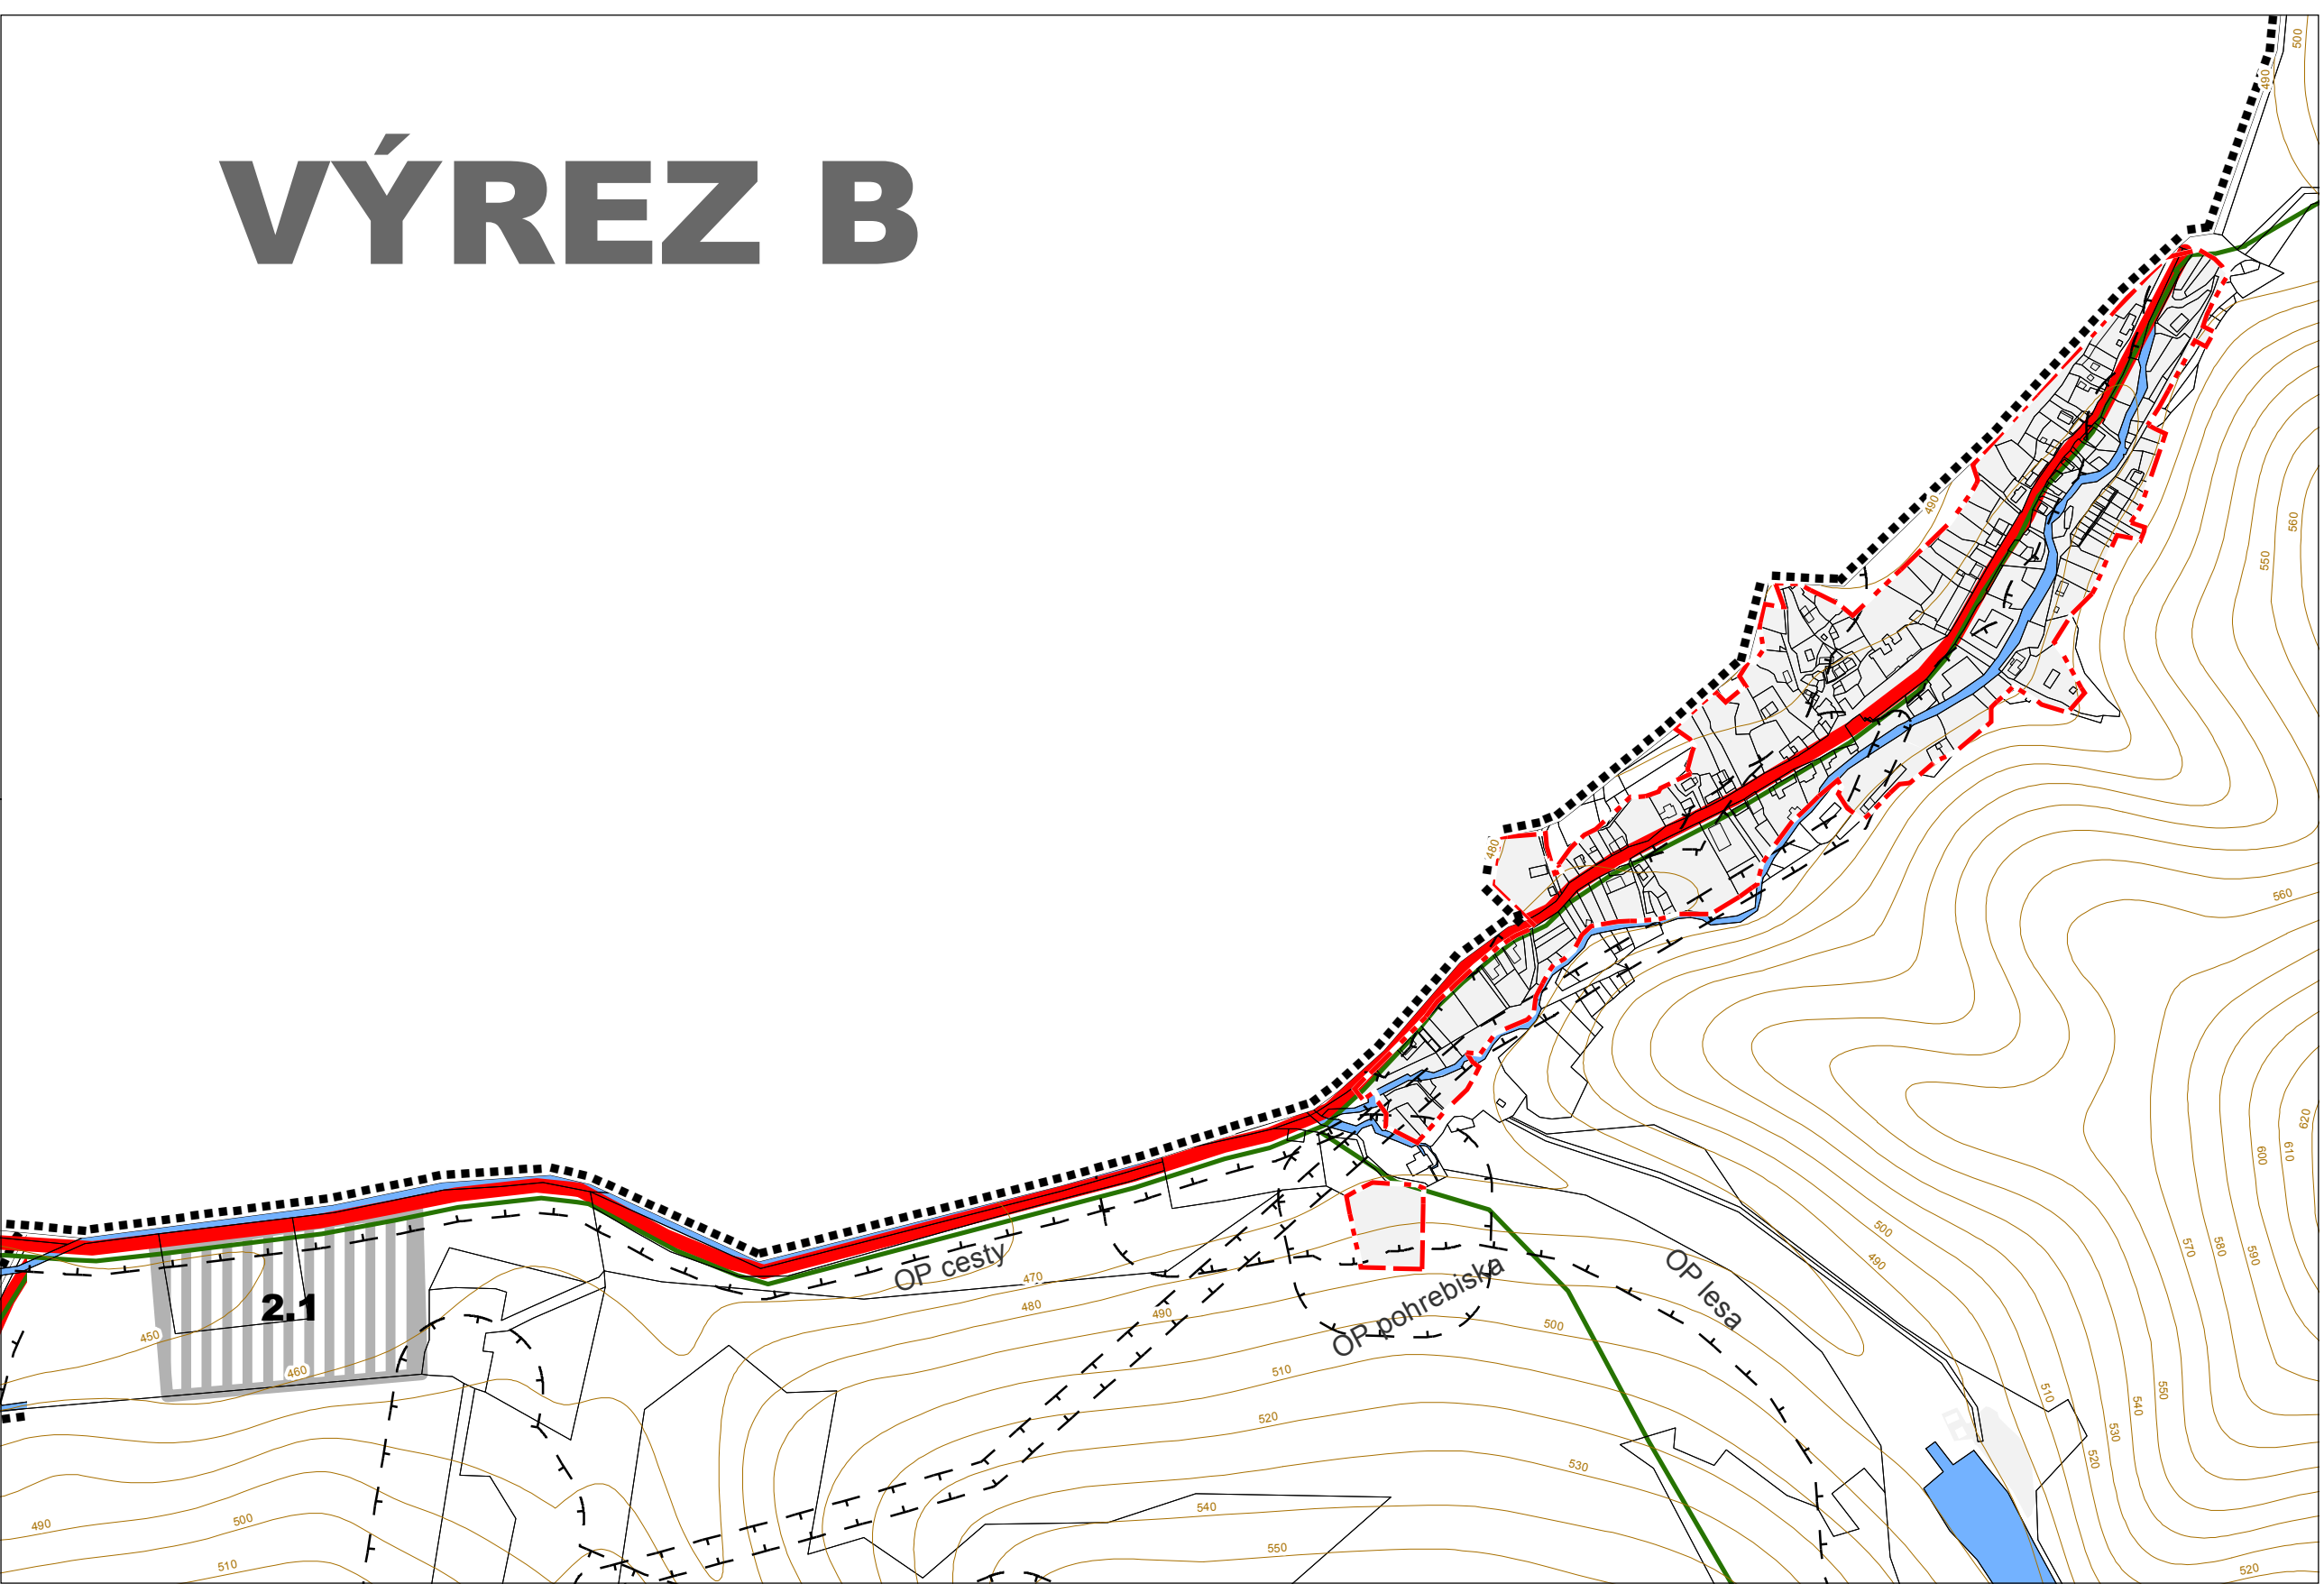

STAV	NÁVRH	VÝHĽAD	
			HRANICA RIEŠENÉHO ÚZEMIA
			HRANICA KATASTRÁLNEHO ÚZEMIA OBCE
			HRANICA ZASTRAŇOVANÉHO ÚZEMIA OBCE K 1.1.1990
			1.1
			1.1
			OZNAČENIE FUNKČNO-PRESTOROVÉHO BLOKU (ROZVOJOVÉ LOKALITY)
			VODNÉ PLOCHY A TOKY
			ODCHRAMNÉ PÁSMO VŠETKYCH DRUHOV
			ZASTÁVKY AUTOBUSOV
			DOSTUPNOSŤ K ZASTÁVKAM AUTOBUSU (400 m) (IZOCHRONY PEŠEJ DOSTUPNOSTI)
			VÝZNAMNÁ KRÍŽOVATKA
			CESTA II. TRIEDY
			CESTA III. TRIEDY A DŇEŽIŠTÁ OBŠLUŽNÁ MK - B
			DŇEŽIŠTÁ OBŠLUŽNÁ MK - C2
			DŇEŽIŠTÁ OBŠLUŽNÁ MK - C3
			CYKLOTRASY
			DŇEŽIŠTÉ PEŠIE TRASY
			VEREJNÉ PARKOVISKOVÉ
			CHARAKTERISTIKA FUNKČNEJ TRETDY CIEŤ
			ČERKAPSKÁ STANICA POHONÝCH VŤAHOV
			ZASTRANÉ PLOCHY (ROZVOJOVÉ LOKALITY)

SADA č.	VÝKRES č.	MIERKA	 
	3	1:5 000	
N. REŠTIE: INO. ARCH. GABRIEL SZALAY INO. MICHAL LOFFLER VÝTVARCOV: INO. IGOR KMET			
ZÁKAZKA č. 12 12/2016 ETAPA KONCEPT DATUM SPRAC. 18.09.2017 DATUM EXP.		 AGS A TELIER architektonický štúdio www.agsatelier.sk	
ODBĚRATĚL: OBCE VALASKÁ BELÁ SPRACOVATEL: AGS ATELIER s.r.o.			
 ÚZEMNÝ PLÁN OBCE VALASKÁ BELÁ KONCEPT VARIANT.			
OBSAH VÝKRESU: VEREJNÉ DOPRAVNÉ VYBAVENIE			