


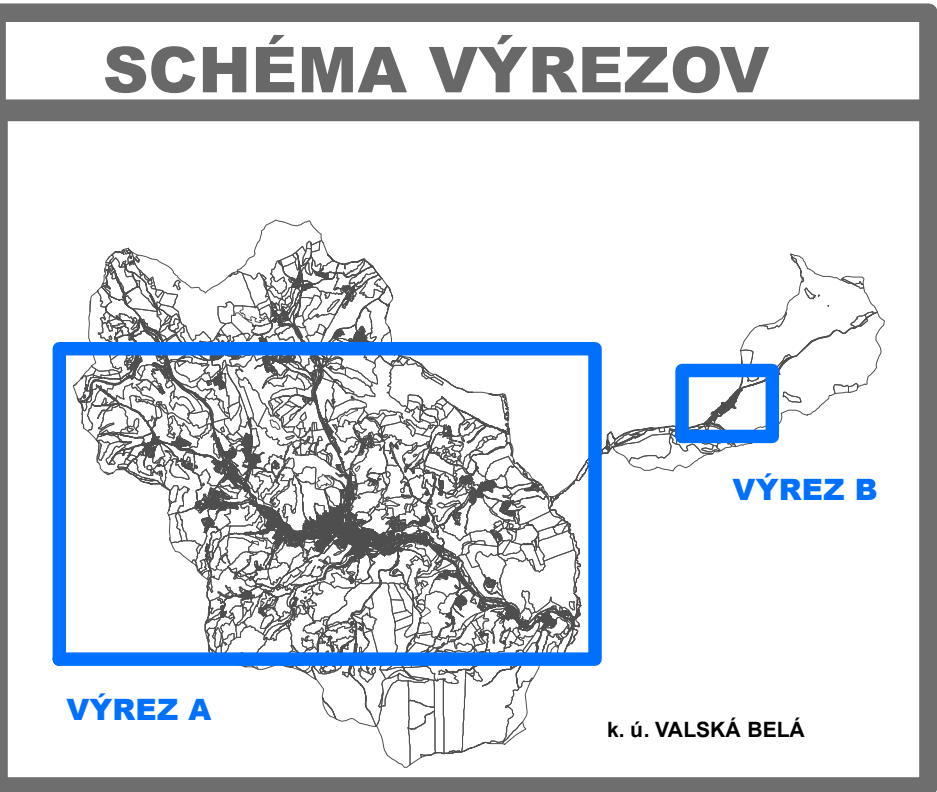


Ú Z E M N Ý P L Á N O B C E V A L A S K Á B E L Á

KONCEPT VARIANT I. VEREJNÉ TECHNICKÉ VYBAVENIE ENERGETIKA, INFORMAČNÉ SIEŤE



VÝREZ B

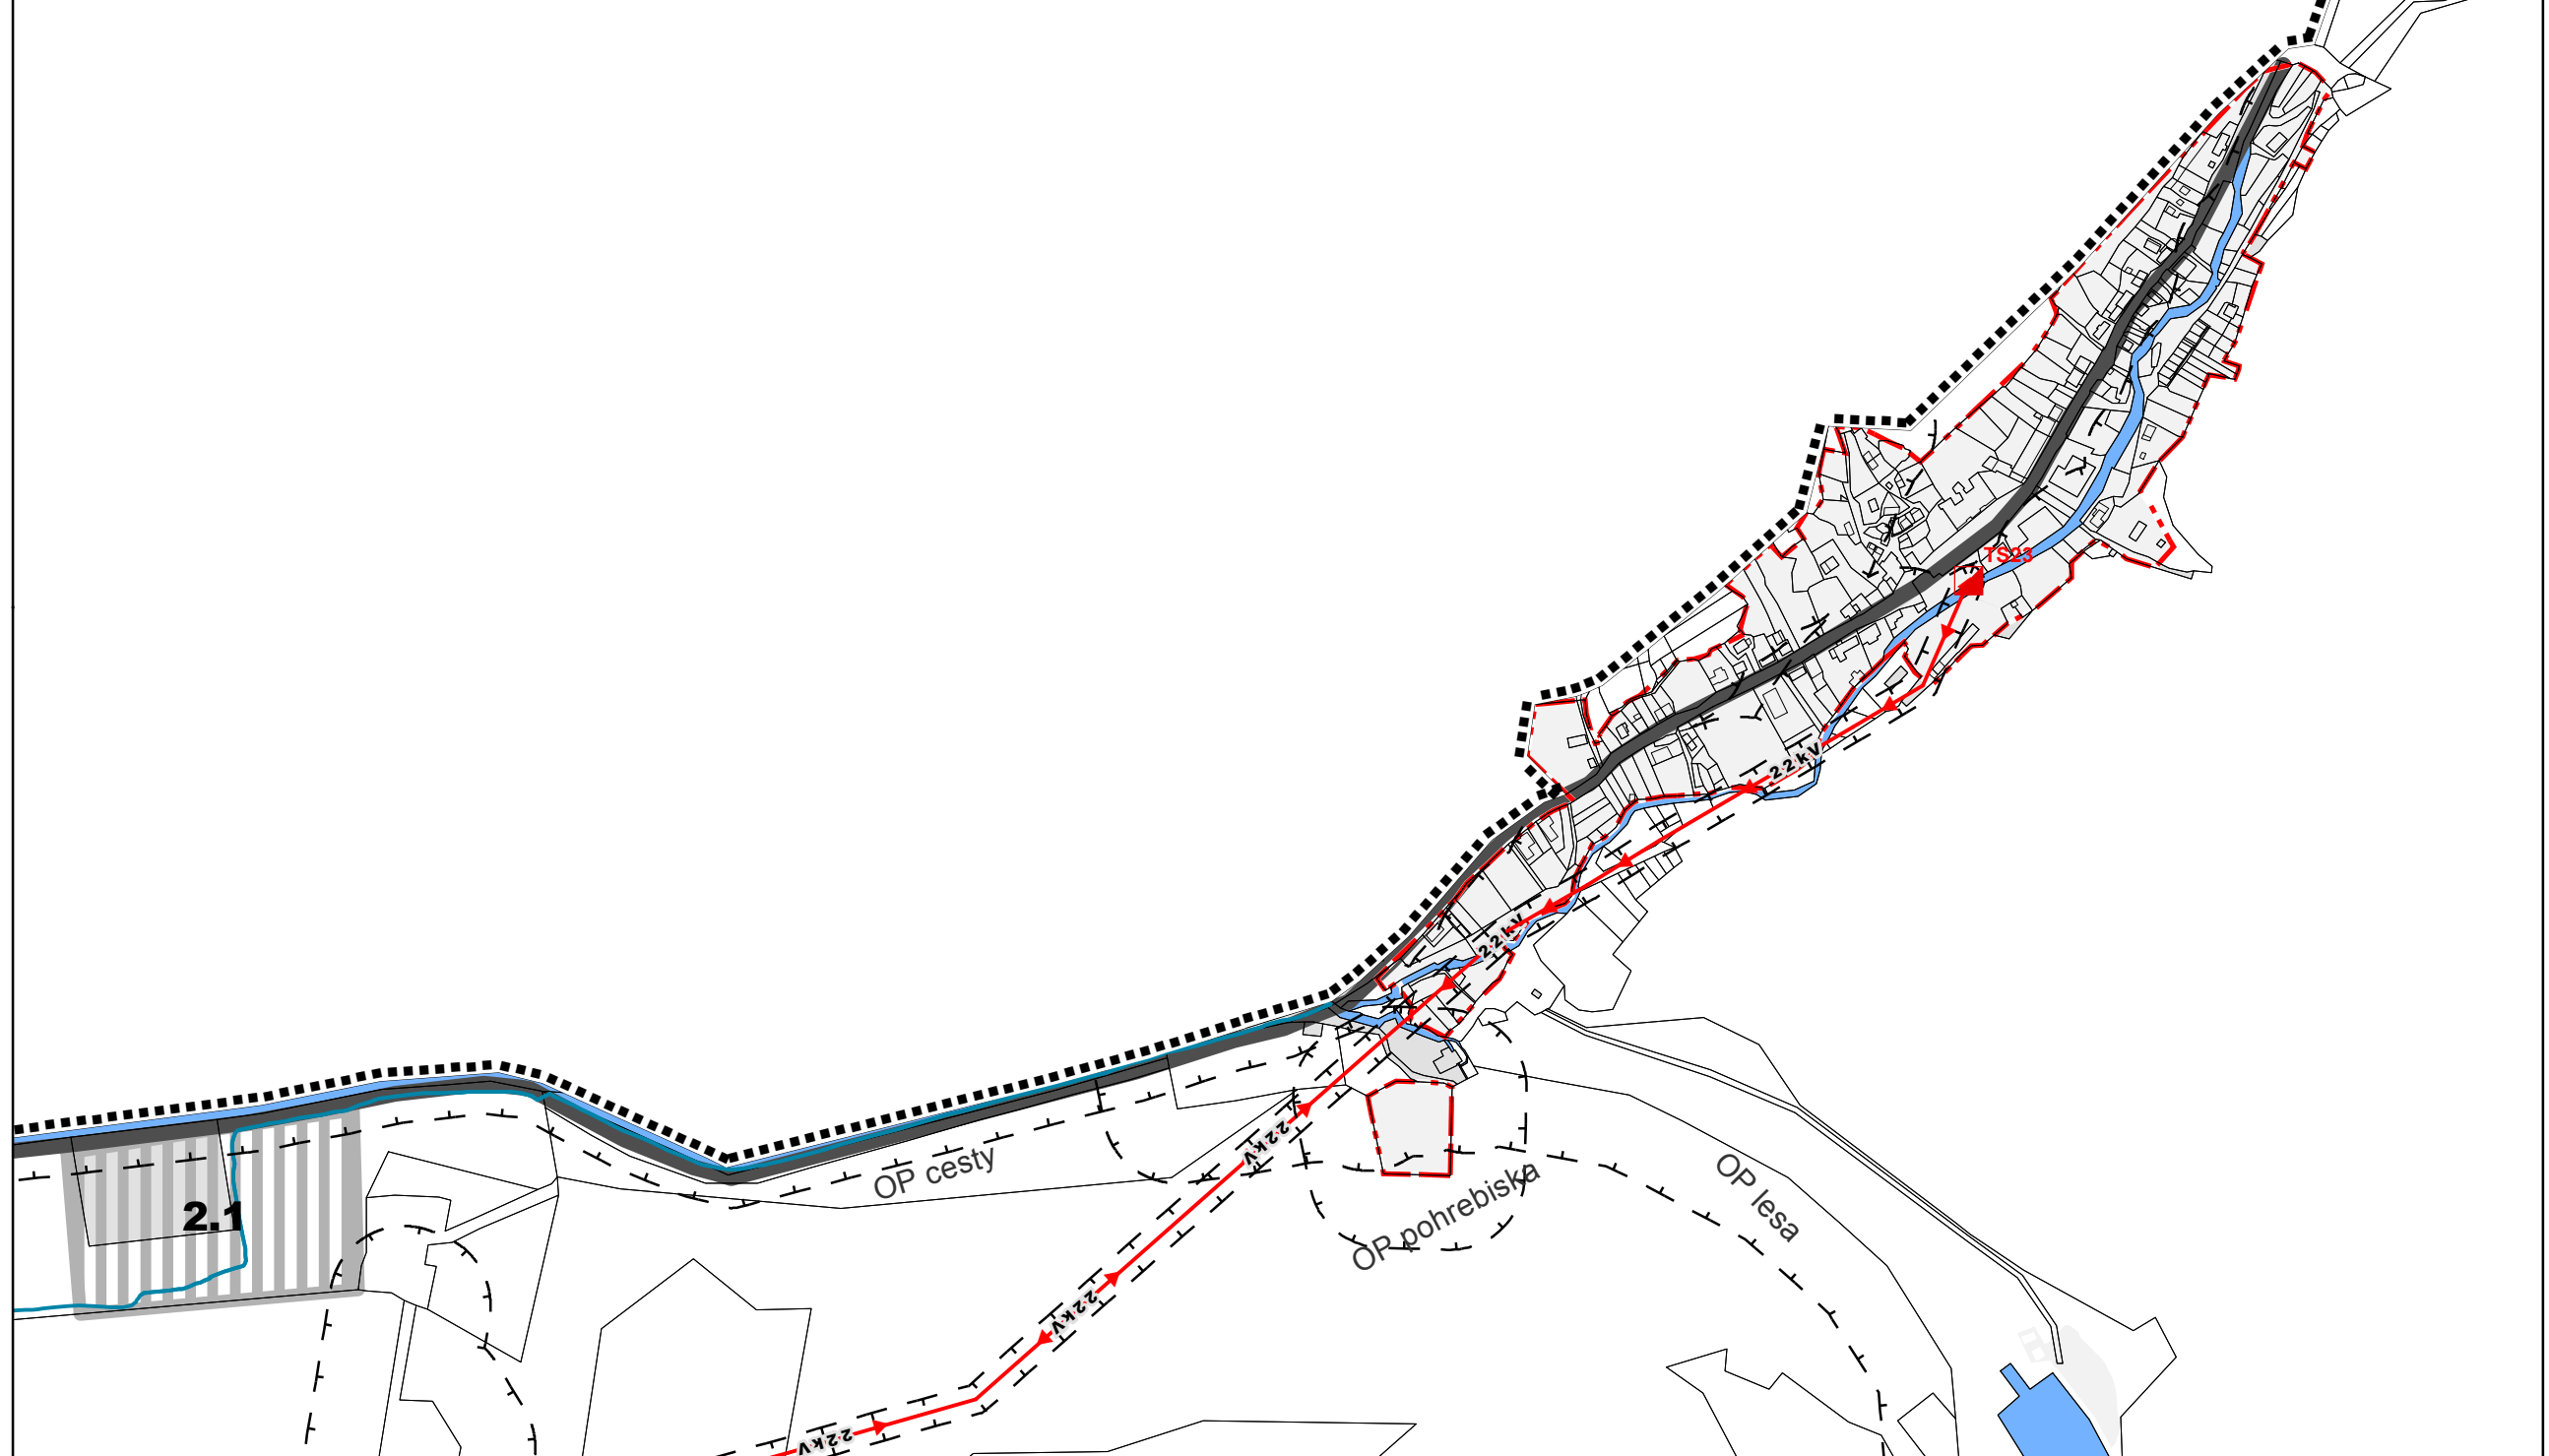

LEGENDA

STAV	NÁVRH	VÝHĽAD	
			HRANICA RIEŠENÉHO ÚZEMIA
			HRANICA KATASTRÁLNEHO ÚZEMIA OBCE
			HRANICA ZASTAVANÉHO ÚZEMIA OBCE K 1.1.1990
			OZNAČENIE FUNKČNO-PRIESTOROVÉHO BLOKU (ROZVOJOVÉJ LOKALITY)
			DOLEŽITÁ CESTNÁ KOMUNIKAČNÁ SIET
			VOJNÉ PLOCHY A TOKY
			VZDUŠNÉ VEDENIE ZVN 400 kV
			VZDUŠNÉ VEDENIE VVN
			VZDUŠNÉ VEDENIE VN
			TRAFOSTANICA
			KÁBLOVÉ ZEMNÉ VEDENIE VN
			TELEKOMUNIKAČIE ROZVOJOV
			OCHRANNÉ PÁSMO VŠETKÝCH DRUHOV
			ZASTAVANÉ PLOCHY (ROZVOJOVÉ LOKALITY)

VÝREZ A

SADA č.

VÝKRES č.

MIERKA

4

1:5 000

HL. RIEŠITEĽ : ING. ARCH. GABRIEL SZALAY
RIEŠITEĽ : ING. P. JURČÍK, D. SEČANSKY
VYPRACOVÁV : ING. IGOR KMET

ZÁKAZKA č.

ETAPA

KONCEPT

DATUM SPRAC.

DATUM EXPED.

1:12/2015

08/2017

www.agstudio.sk

OSTATNÁVÝKRES : OBCE VALASKÁ BELÁ
SPRACOVATEĽ : AGS ATELIER s.r.o.

ÚZEMNÝ PLÁN OBCE VALASKÁ BELÁ

KONCEPT VARIANT I.

VEREJNÉ TECHNICKÉ VYBAVENIE - ENERGETIKA, INFORMAČNÉ SIEŤE