





Ú Z E M N Ý P L Á N O B C E V A L Á Š K Á B E L Á

KONCEPT VARIANT II. VEREJNÉ TECHNICKÉ VYBAVENIE VODNÉ HOSPODÁRSTVO

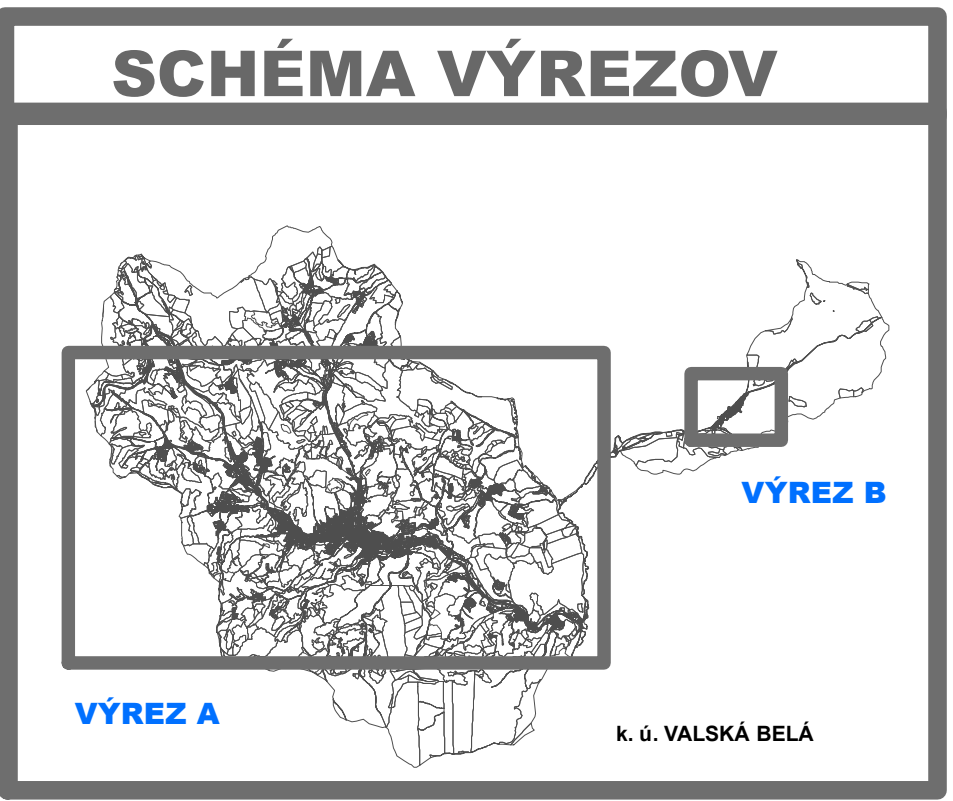

VÝREZ B

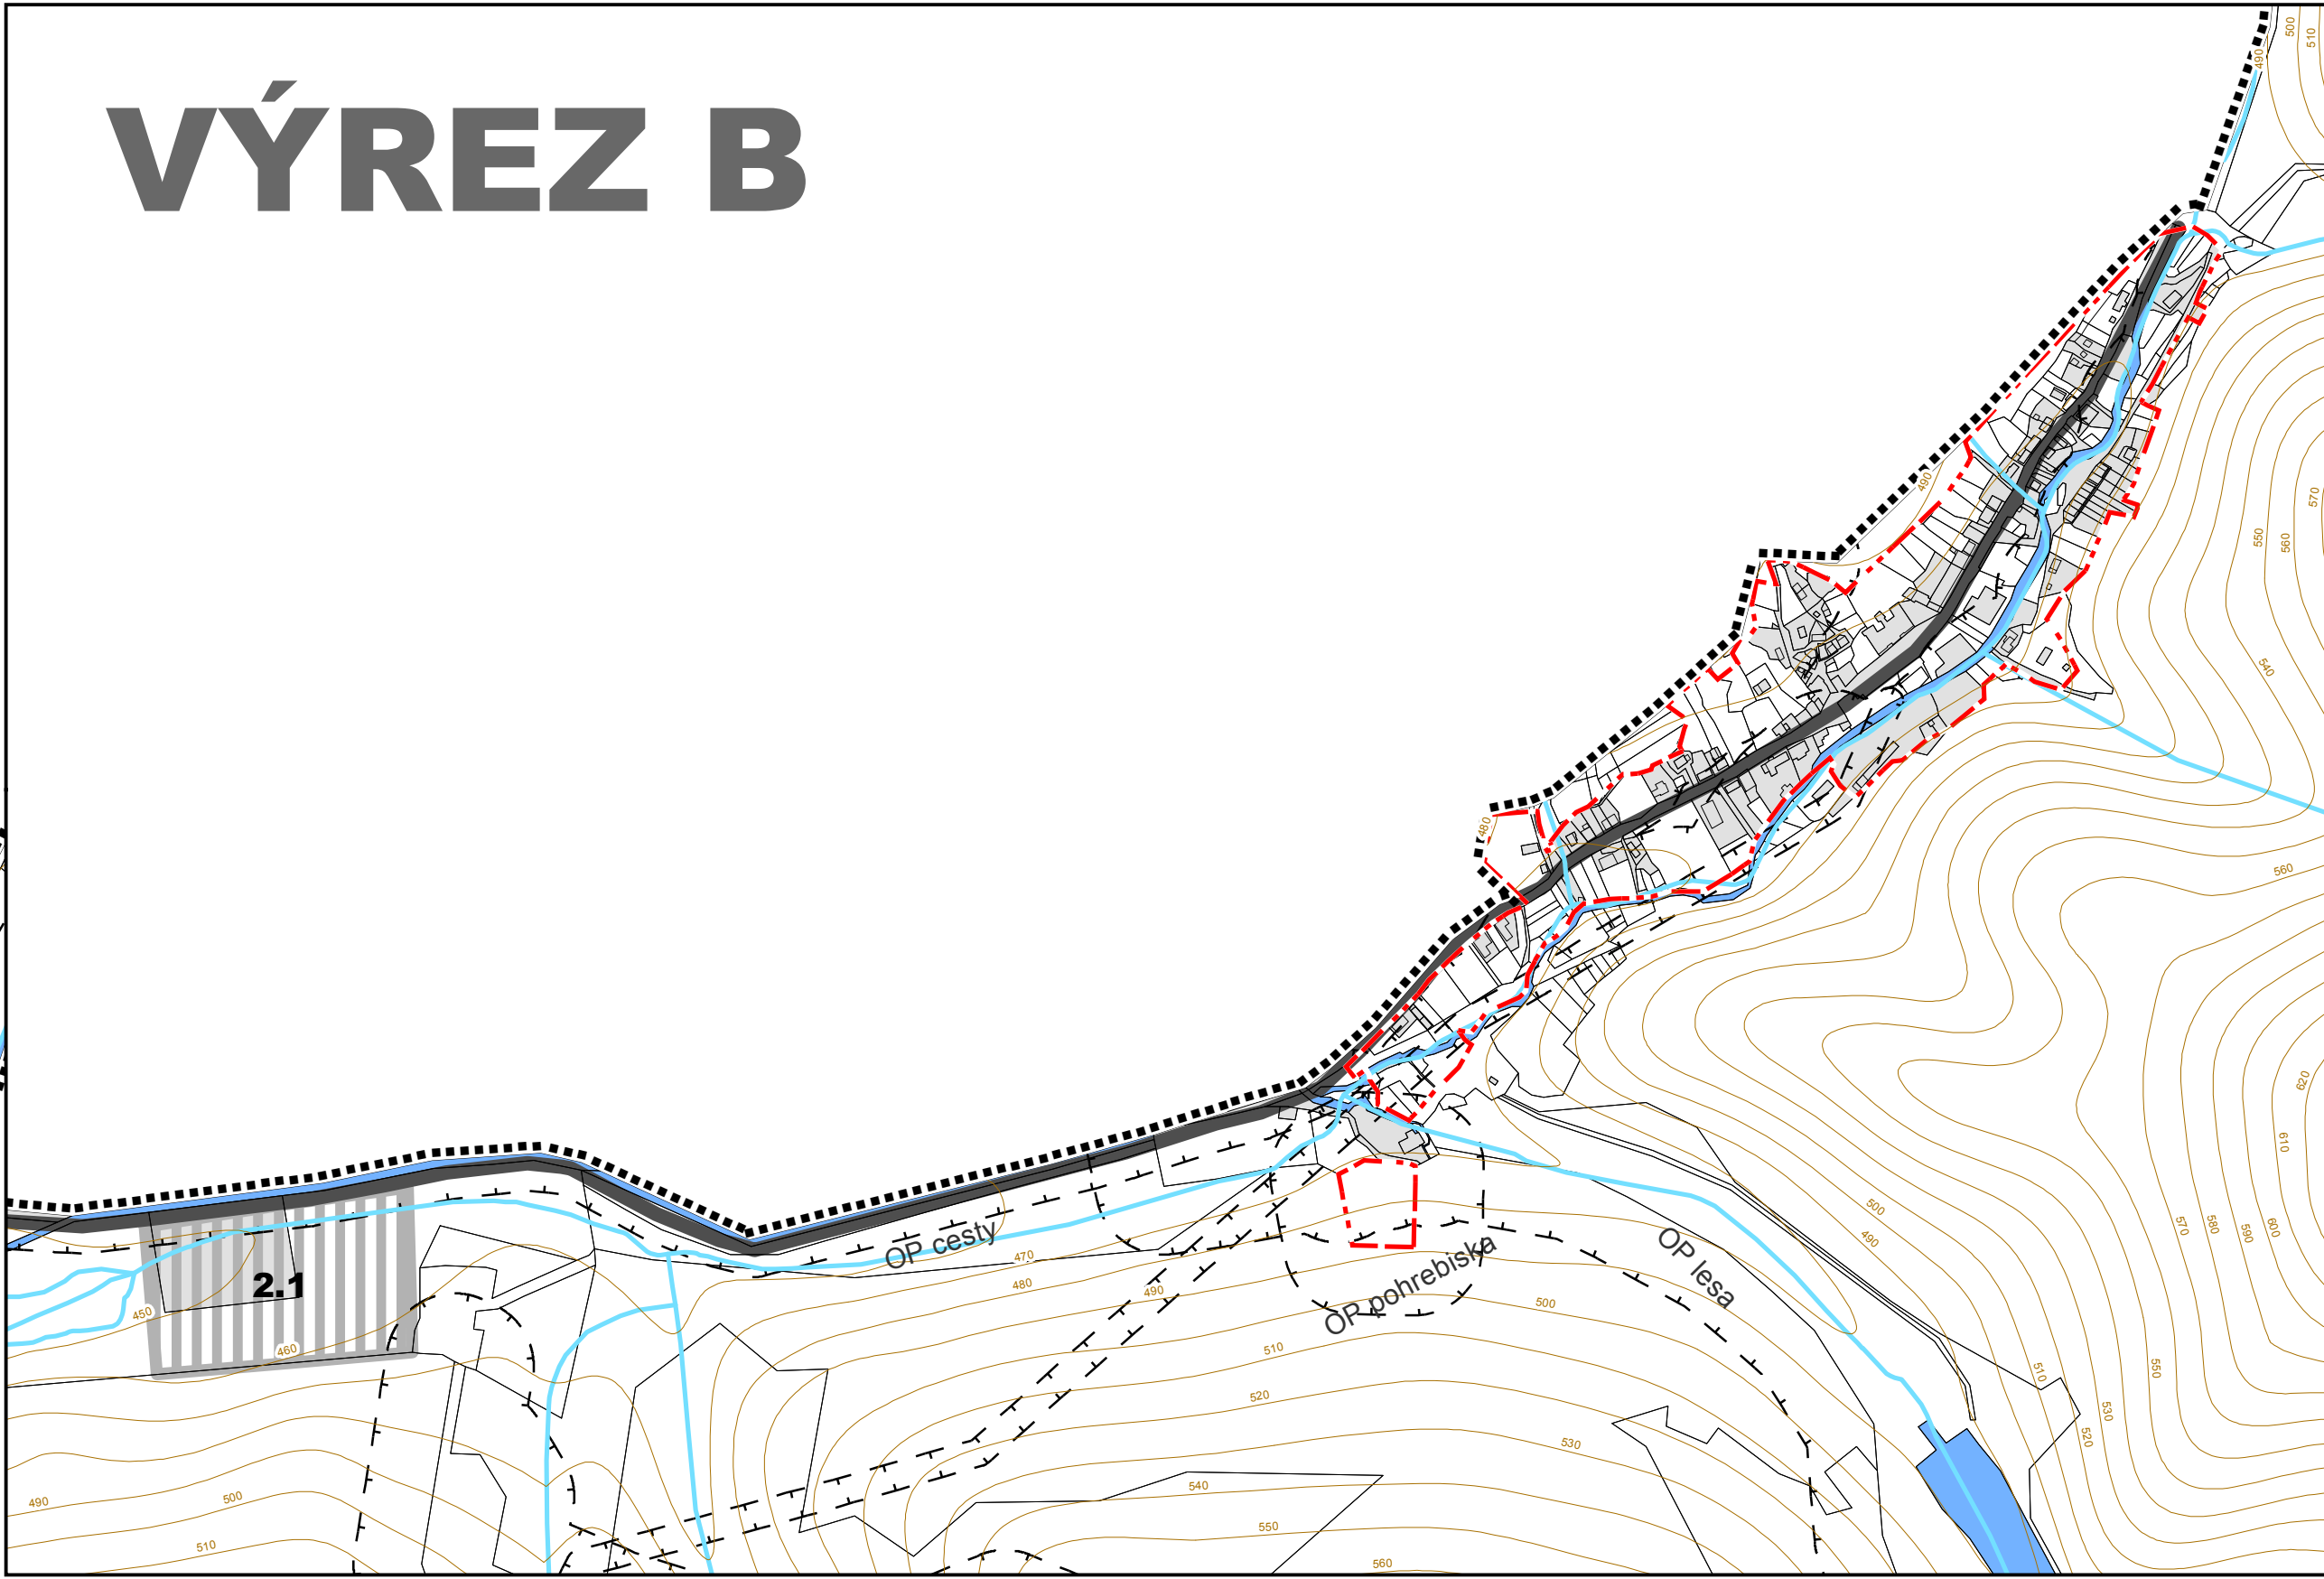

LEGENDA

STAV	NÁVRH	VÝHĽAD
		HRANICA RIEŠENÉHO ÚZEMIA
		HRANICA KATASTRÁLNEHO ÚZEMIA OBCE
		HRANICA ZASTAVANÉHO ÚZEMIA OBCE K 1:1 1990
		OZNAČENIE FUNKČNOSPRIESTOROVÉHO BLOKU (ROZVOJOVÉ LOKALITY)
		VODNÉ PLOCHY A TOKY - PODĽA KATASTRA NEHUTELNOSTÍ
		VODNÉ PLOCHY A TOKY - REALNÝ STAV
		VODOVOD
		VODNÝ ZDROJ
		VODOJEM
		ČISTIČKA ODPADOVÝCH VOD
		KANALIZÁCIA
		DAŽDOVÁ KANALIZÁCIA
		OCHRANNÉ PÁSMO VŠETKÝCH DRUHOV
		PÁSMO HYGIENICKEJ OCHRANY VOD
		VODOHOSPODÁRSKA OBLASŤ
		ZASTAVANÉ PLOCHY (ROZVOJOVÉ LOKALITY)

VÝREZ A




SADA č.

VÝKRES č.

MIERKA

5

1:5 049

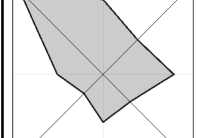

HL. REŠITEĽ: ING. ARCH. GABRIEL SZALAY
REŠITEĽ: ING. ARCH. GABRIEL SZALAY
VYPRACOVÁV: ING. IGOR KNIET

ZÁKAZKA č. 1
ETAPA: KONCEPT
DATUM SPRAC.: 06.09.2017
DATUM EXPED.: 06.09.2017


AGS
ATELIER
www.agsatelier.sk

OSTAŤARÁVATEĽ: OBCE VALAŠSKÁ BĚLÁ
SPRACOVATEĽ: AGS ATELIER s.r.o.


ÚZEMNÝ PLÁN OBCE VALAŠSKÁ BĚLÁ
KONCEPT VARIANT II.

OBŠAH VÝKRESU:

VEREJNÉ TECHNICKÉ VYBAVENIE - VODNÉ HOSPODÁRSTVO