




ÚZEMNÝ PLÁN OBCE VALASKÁ BELÁ


KONCEPT VARIANT II.

VÝREZ A

PERSPEKTÍVNE POUŽITIE PPF A LPF NA NEPOLNOHOSPODÁRSKE ÚČELY

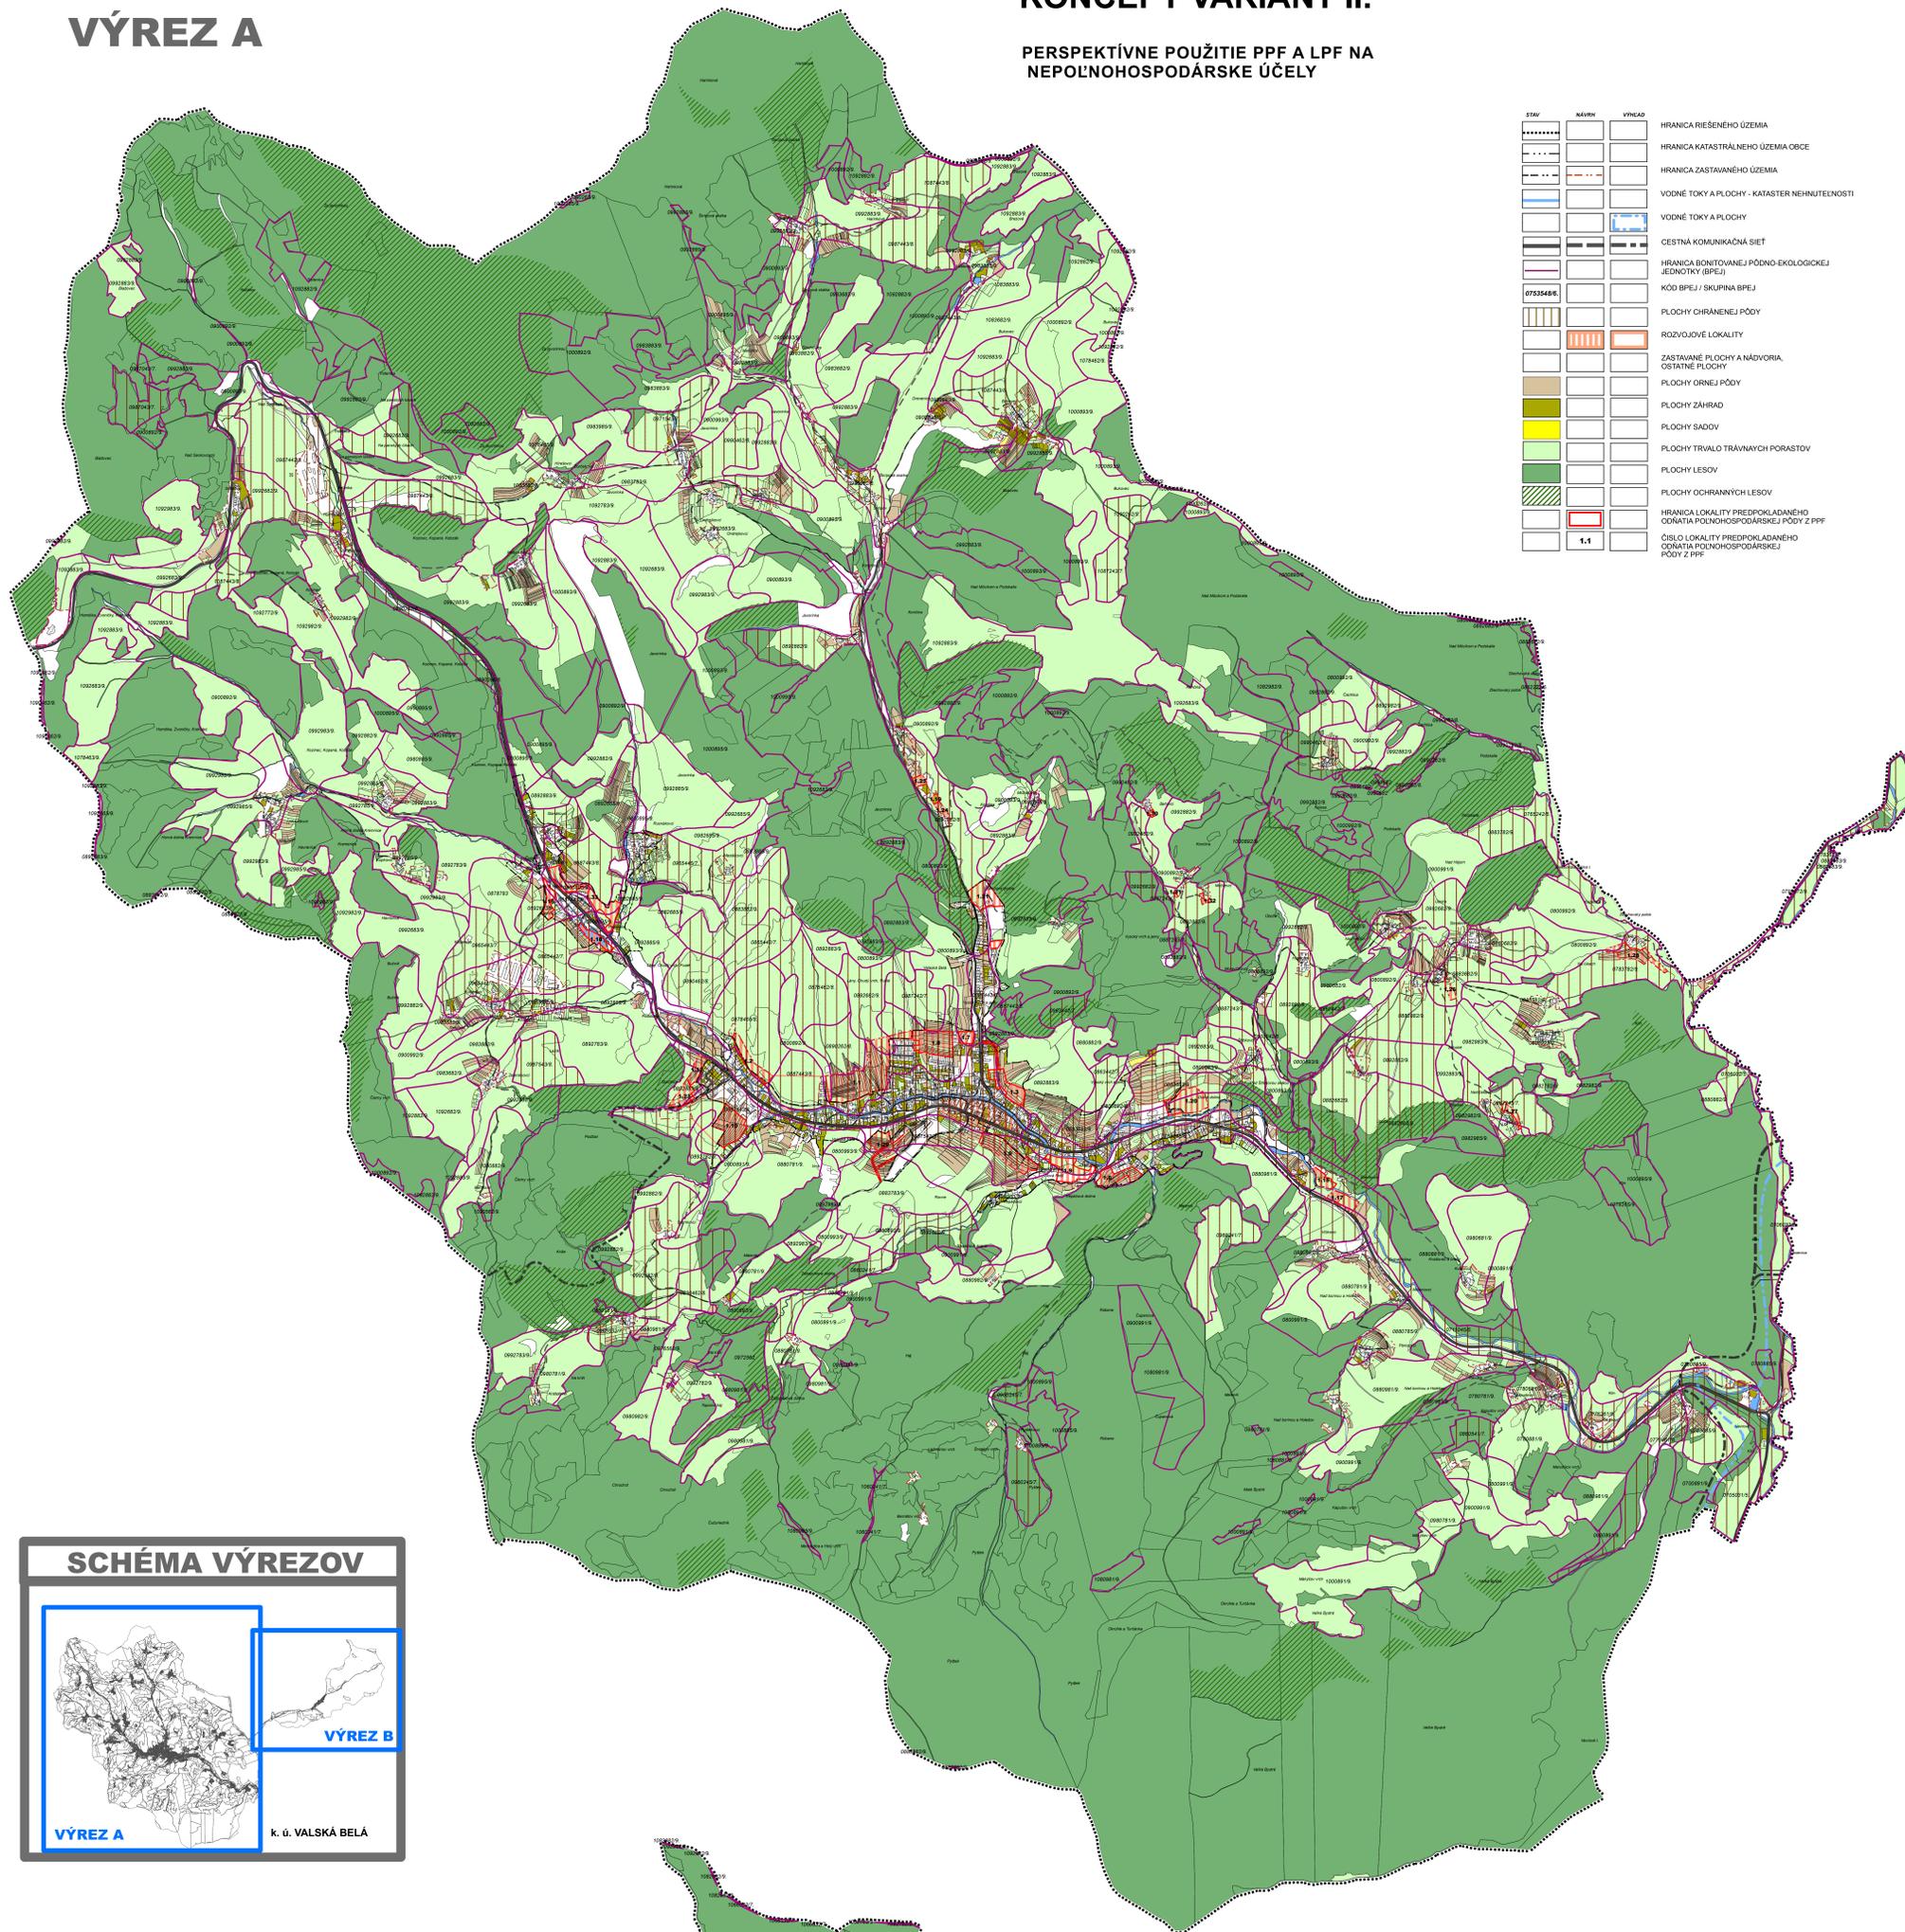

STAV	NÁZOV	VÝNEAD	
-----	HRANICA RIEŠENÉHO ÚZEMIA		
-----	HRANICA KATASTRÁLNEHO ÚZEMIA OBCE		
-----	HRANICA ZASTAVANÉHO ÚZEMIA		
-----	VODNÉ TOKY A PLOCHY - KATASTER NEHMUTEĽNOSTÍ		
-----	VODNÉ TOKY A PLOCHY		
-----	CESTNÁ KOMUNIKAČNÁ SIET'		
-----	HRANICA BODŤOVANEJ PÔDNO-ÉKOLOGICKEJ JEDNOTY (BPEJ)		
0733486	KÓD BPEJ / SKUPINA BPEJ		
-----	PLOCHY CHRÁNENEJ PÔDY		
-----	ROZVOJOVÉ LOKALITY		
-----	ZASTAVANÉ PLOCHY A NÁDVORIA, OSTATNÉ PLOCHY		
-----	PLOCHY ORNEJ PÔDY		
-----	PLOCHY ZÁHRAD		
-----	PLOCHY SADOV		
-----	PLOCHY TRVALO TRÁVNÝCH PORASTOV		
-----	PLOCHY LESOV		
-----	PLOCHY OCHRANÝCH LESOV		
-----	HRANICA LOKALITY PREDPOKLADANÉHO ODŤATIA POLNOHOSPODÁRSKEJ PÔDY Z PPF		
-----	ČÍSLO LOKALITY PREDPOKLADANÉHO ODŤATIA POLNOHOSPODÁRSKEJ PÔDY Z PPF		
1:1			

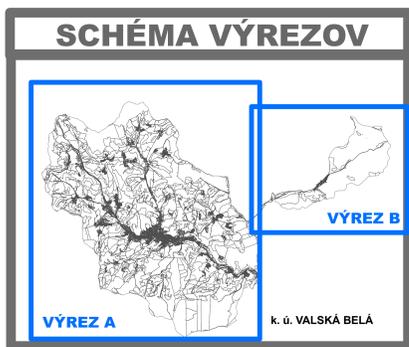

VÝREZ B

