


ÚZEMNÝ PLÁN OBCE VALASKÁ BELÁ

VÝREZ A

KONCEPT VARIANT I.

OCHRANA PRÍRODY A TVORBA KRAJINY
VRÁTANE PRVKOV ÚSES

STAV	NÁVRH	VÝKAD	
			HRANICA REŠENÉHO ÚZEMIA
			HRANICA KATASTRÁLNEHO ÚZEMIA OBCE
			HRANICA ZASTAVANÉHO ÚZEMIA OBCE
			OZNAČENIE FUNKČNOPRIESTOROVÉHO BLOKU (ROZVOJOVEJ LOKALITY)
			VOĎNÉ PLOCHY A TOKY
			VÝZNAMNEJŠIE CESTY
			OSTATNÉ PLOCHY A KOMUNIKÁCIE (CESTY)
			OBYTNÉ ÚZEMIE (individuálne bytová výstavba)
			OBYTNÉ ÚZEMIE (hromadná bytová výstavba)
			PLOCHY OBYTNÉHO VÝVOJA V OBLASTI SOCIÁLNEJ INFRAŠTRUKTÚRY
			ZMIEŠANÉ ÚZEMIE PREVAŽNE S MESTSKOU STRUKTÚROU
			REKREAČNÉ ÚZEMIE
			VÝROBNÉ ÚZEMIE PRE POĽNOHOSPODÁRSTVO A LEŠNÉ HOSPODÁRSTVO
			VÝROBNÉ ÚZEMIE - PLOCHY OBCHODNO VÝROBNÝCH PREVÁDZOK, TECHNICKÉ ZARIADENIA
			POHREBIŠKO
			PLOCHY ZELENÉ VŠETKEHO DRUHU
			PLOCHY ORNEJ PÔDY
			PLOCHY LEŠOV
			PLOCHY VEREJNEJ PARKOVEJ ZELENÉ
			PLOCHA PROGNOZY ZVÝŠENÉHO RADIONÚKEJNEHO RIZIKA (EU NAD 4 PPM)

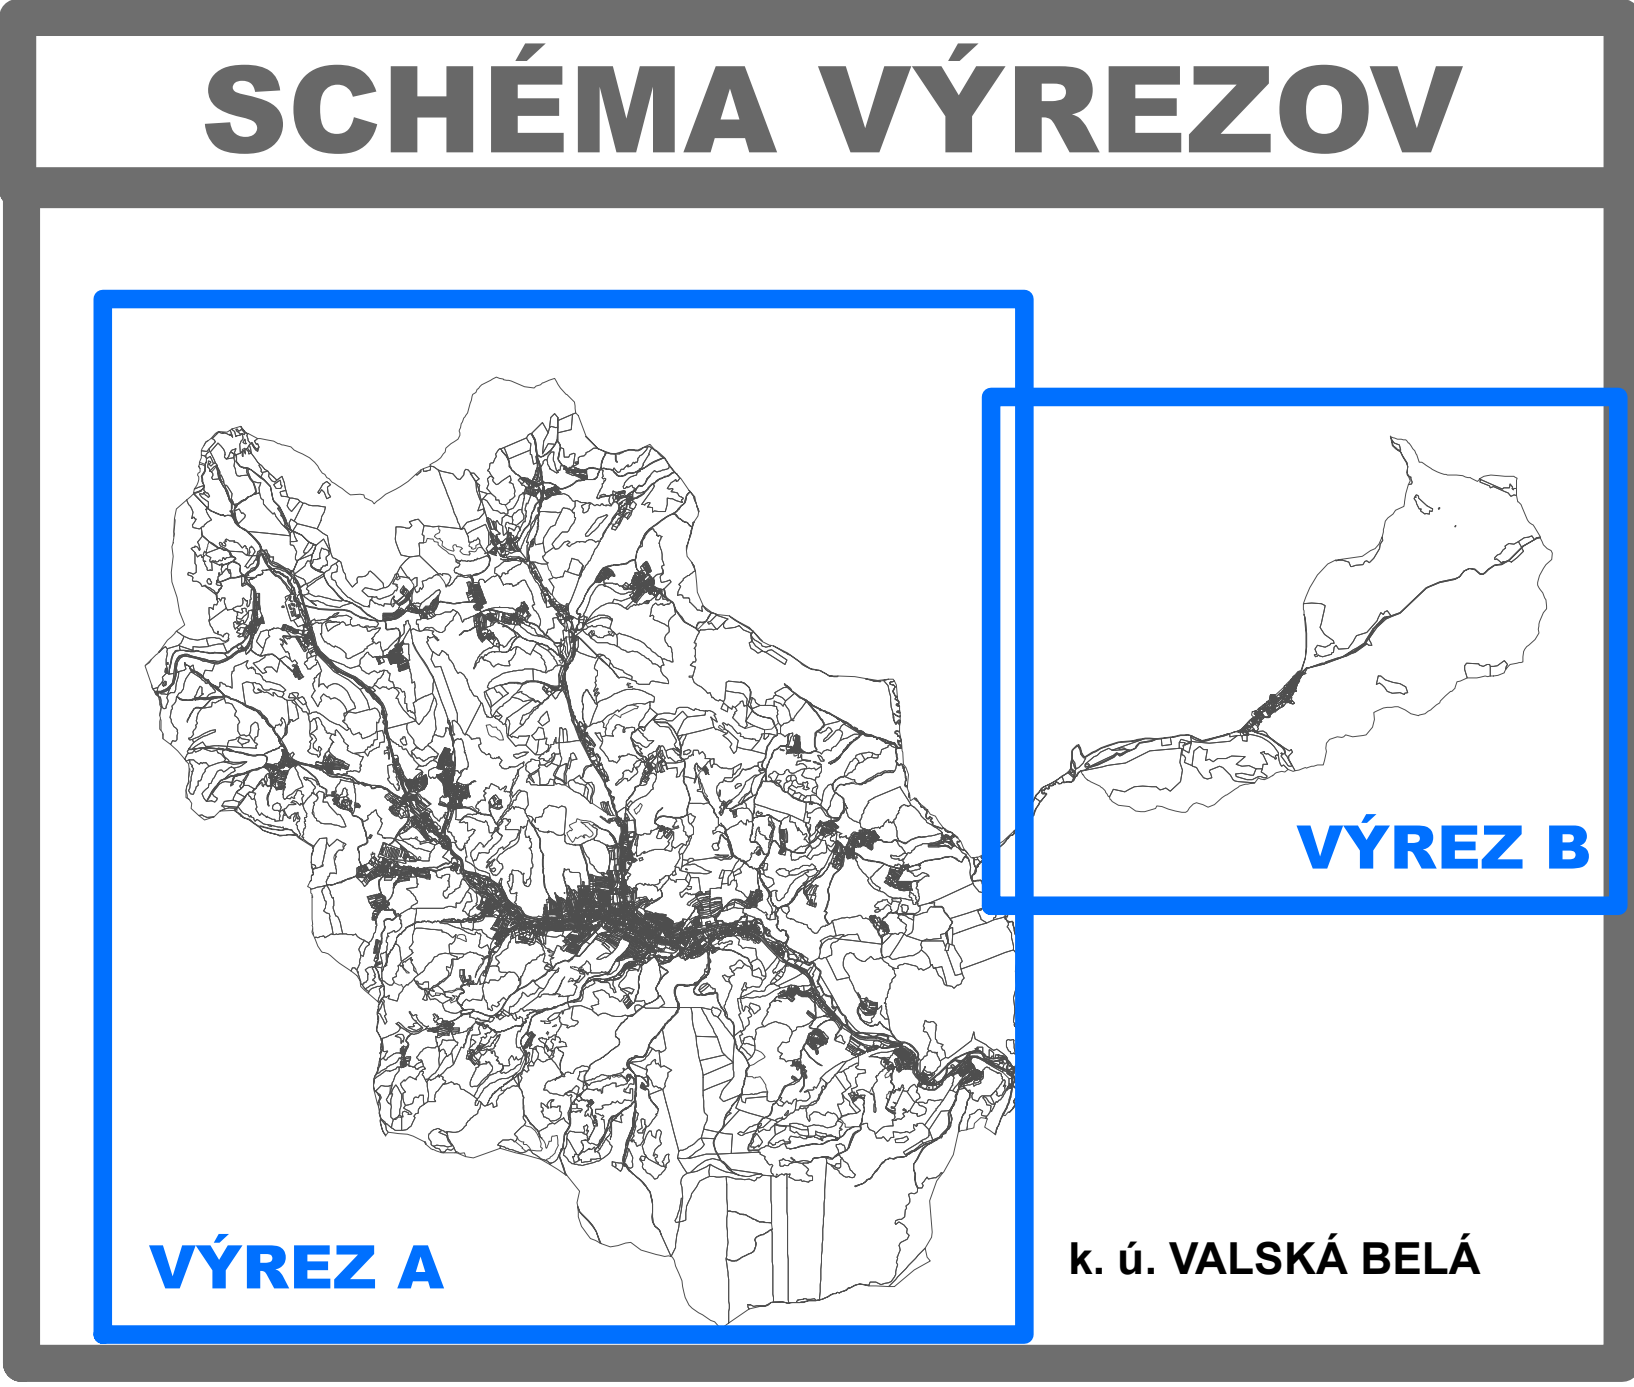

VÝREZ B

			REGIONÁLNE BIOCENTRUM (RBC) - ÚPN VÚC TN
			NADREGIONÁLNY BIOKORIDOR (RBK) - ÚPN VÚC TN
			REGIONÁLNY BIOKORIDOR (RBK) - ÚPN VÚC TN
			MESTNÉ BIOCENTRUM (MBG)
			MESTNÝ BIOKORIDOR (MBK)
			INTERAKČNÝ PRVOK (IP)
			ÚZEMIE EURÓPSKEHO VÝZNAMU (DEV)
			CHRÁNENÉ VÝČIE ÚZEMIE (CHVÚ)
			PRIRODNÁ REZERVÁCIA (PR)
			PRIRODNÁ PAMÄTKA (PP)
			CHRÁNENÁ KRAJINNÁ OBLASŤ (CHKO)
			PLOCHY OCHRANENÝCH LEŠOV
			SKLÁDKA ODPADOV
			ENVIRONMENTÁLNA ZÁTIAZ (SANDOVANÁ / REKULTIVOVANÁ)