

ÚZEMNÝ PLÁN OBCE VALASKÁ BELÁ


VÝREZ A

KONCEPT VARIANT II.

OCHRANA PRÍRODY A TVORBA KRAJINY
VRÁTANE PRVKOV ÚSES

LEGENDA

STAV	NÁVRH	VÝKAD	
*****			HRANICA RIEŠENÉHO ÚZEMIA
---			HRANICA KATASTRÁLNEHO ÚZEMIA OBCE
---			HRANICA ZASTAVANÉHO ÚZEMIA OBCE
	1.1	1.1	OZNAČENIE FUNKČNOPRIESTOROVÉHO BLOKU (PROJEKTOVÉ LOKALITY)
			VODNÉ PLOCHY A TOKY
			VÝZNAMNEJŠIE CESTY
			OSTATNÉ PLOCHY A KOMUNIKÁCIE (CESTY)
			OBYTNÉ ÚZEMIE (individuálne bytové výstavby)
			OBYTNÉ ÚZEMIE (mimoriadna bytová výstavba)
			PLOCHY OBCANSKEJ VYBAVENOSTI A SOCIÁLNEJ INFRAŠTRUKTÚRY
			ZMIEŠANÉ ÚZEMIE PREVÁŽNE S MESTSKOU STRUKTÚROU
			REKREAČNÉ ÚZEMIE
			VÝROBNÉ ÚZEMIE PRE POHODOHOSPODÁRSTVO A LESNÉ HOSPODÁRSTVO
			VÝROBNÉ ÚZEMIE - PLOCHY OBCHODNO VÝROBNÝCH PREVÁZOK, TECHNICKÉ ZARIADENIA
			POHREBIŠKO
			PLOCHY ZELENÉ VŠETKÉHO DRUHU
			PLOCHY OCHRANY PRÍRODY
			PLOCHY LESOV
			PLOCHY VEREJNEJ PARKOVEJ ZELENÉ
			PLOCHA PRÍRODZÝ ZVÝŠENÉHO NÁSONOVÉHO POKRYTIA (EUNAD 4 PPM)

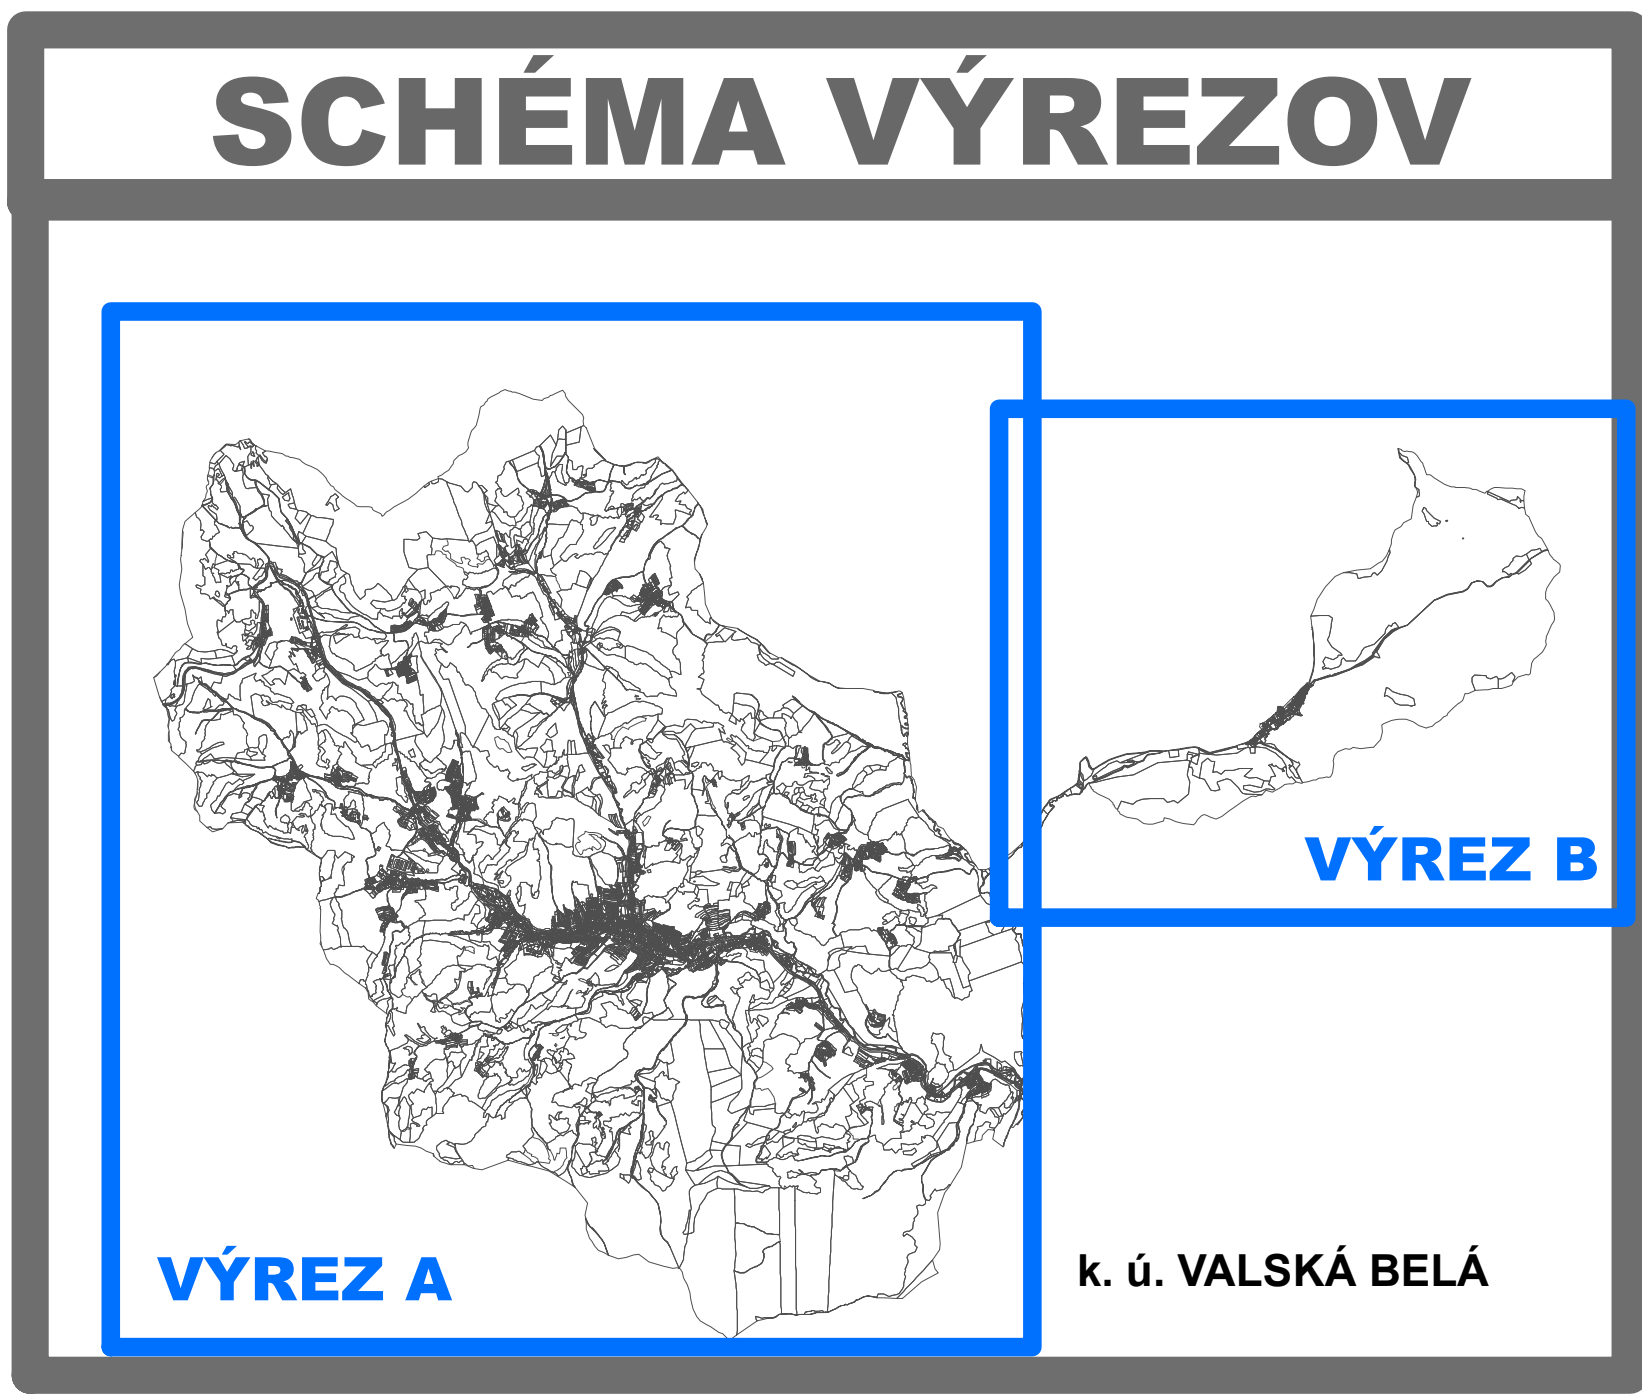

			REGIONÁLNE BIOCENTRUM (RBC) - ÚPN VÚC TN
			NADREGIONÁLNY BIOKORIDOR (RBK) - ÚPN VÚC TN
			REGIONÁLNY BIOKORIDOR (RBK) - ÚPN VÚC TN
			MIESTNE BIOCENTRUM (MBc)
			MIESTNY BIOKORIDOR (MBK)
			INTERAKČNÝ PRVK (IP)
			ÚZEMIE EURÓPSKEHO VÝZNAMU (ÚEV)
			CHRÁNENÉ VTÁČIE ÚZEMIE (CHVÚ)
			PRÍRODNÁ REZERVÁCIA (PR)
			PRÍRODNÁ PAMiatKA (PP)
			CHIRANENÁ KRAJINNÁ OBLASŤ (CHKO)
			PLOCHY OCHRANNÝCH LEŠOV
			SKLÁDKA ODPADOV
			ENVIRONMENTÁLNA ZÁTÁŽ (SANOVANÁ / REKULTIVOVANÁ)

VÝREZ B

SADA č.

7

MIERKA

1:10 000

HL. RIŠITEĽ: ING. ARCH. GABRIEL SZALAY

RIŠITEĽ: ING. ISOR KIMET

VÝPRACOVÁV: ING. ISOR KIMET

ZÁKAZKA č. 12/2016

ETAPA: KONCEPT

DATUM SPRAC.: 06/2017

DATUM KÚPOU: 06/2017

www.gps-studio.sk

ÚZEMNÝ PLÁN OBCE VALASKÁ BELÁ

KONCEPT VARIANT II.

OBECNÝ VÝREZ: OCHRANA PRÍRODY A TVORBA KRAJINY VRÁTANE PRVKOV ÚSES