


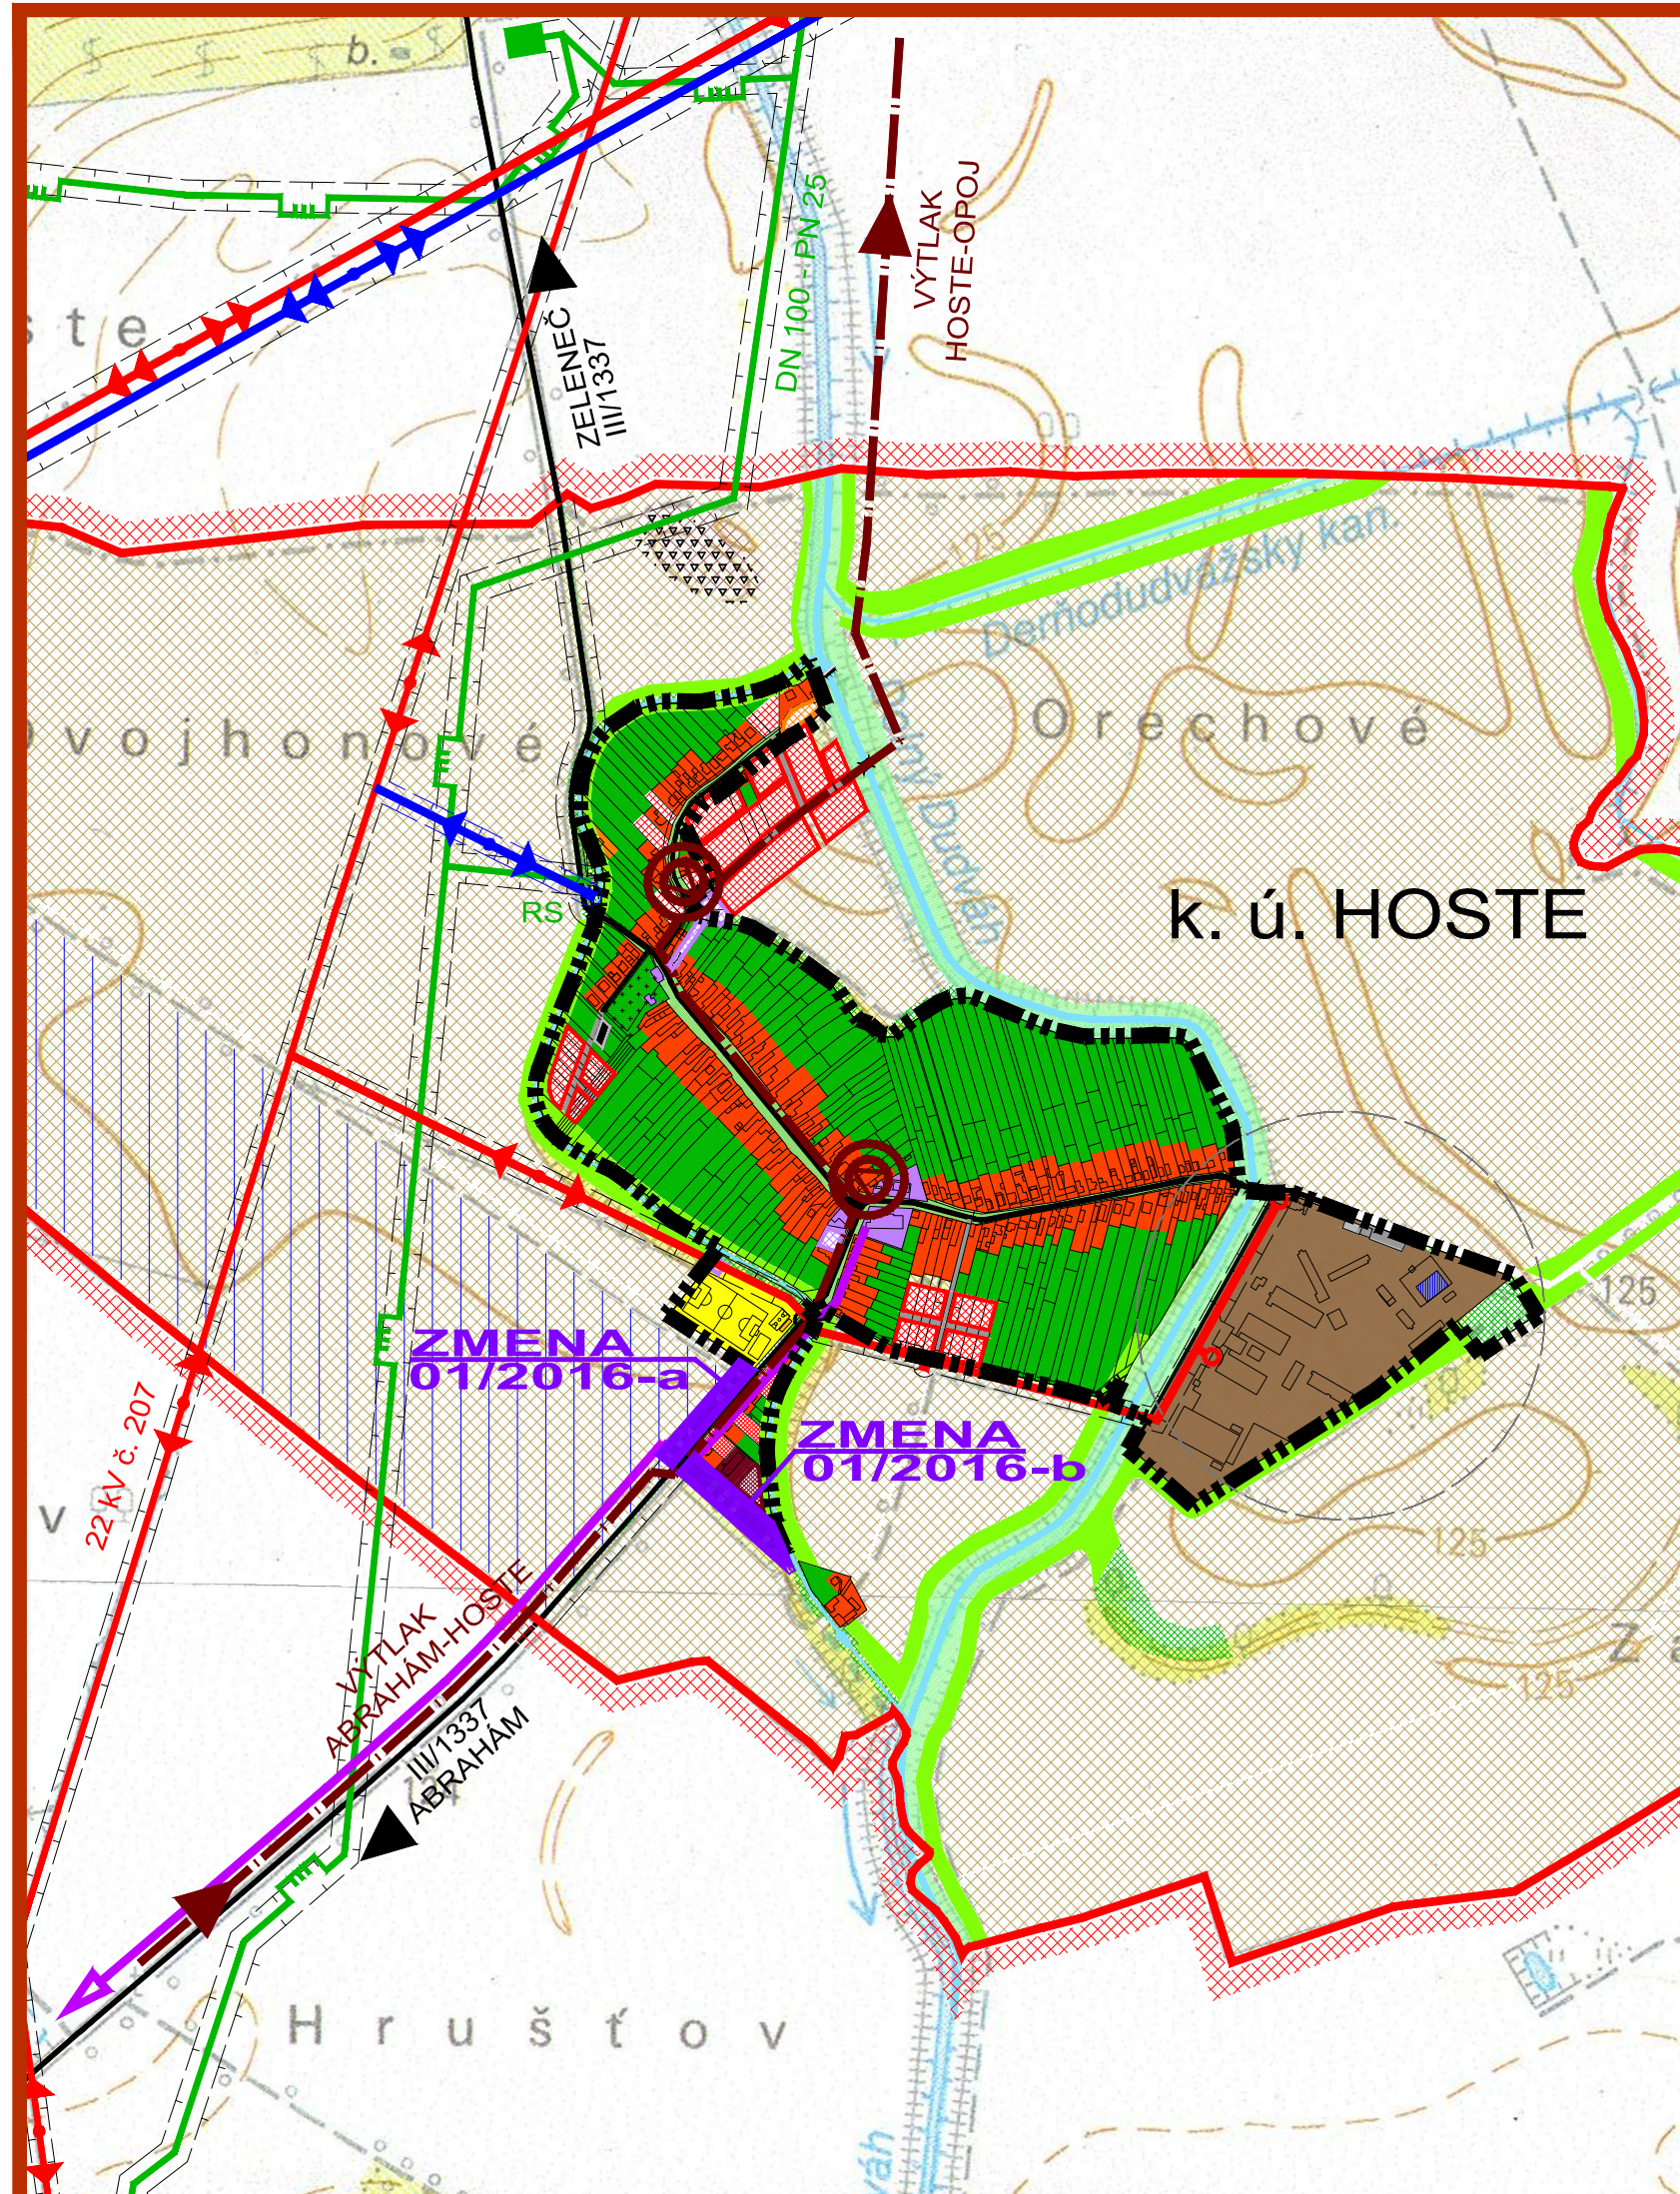

LEGENDA :

STAV	NÁVRH	
		HRANICA KATASTR. ÚZEMIA OBCE
		HRANICE KATASTR. ÚZEMÍ SUSEDNÝCH OBCÍ
		HRANICA ZASTAVANÉHO ÚZEMIA
		CESTY I. A III. TR.
		ZASTAVANÉ PLOCHY BÝVANIA - RD
		ZASTAVANÉ PLOCHY BÝVANIA - BYTOVÉ DOMY
		ZASTAVANÉ PLOCHY OBČ. VYBAVENOSTI
		PLOCHY POĽNOHOSPODÁRSKEJ VÝROBY
		PLOCHY ŠPORTU
		PLOCHY REKREÁCIE
		PLOCHY SÚKROMNEJ ZELENÉ
		PLOCHY VEREJNEJ ZELENÉ
		PLOCHY VINÍC
		NELESNÁ DREVINNÁ VEGETÁCIA
		TRÁVNE PORASTY
		ORNÁ PÔDA - 4 NAJLEPŠIE BPEJ / OSTATNÉ BPEJ
		VODNÉ TOKY A PLOCHY
		ZÁVLAHY
		OCHRANNÉ PÁSMA VŠETKÝCH DRUHOV
		VZDUŠNÉ VEDENIE ELEKTRINY 110, 220, 400 kV
		VZDUŠNÉ VEDENIE ELEKTRINY 22 kV
		VTL PLYNOVOD
		DIAĽKOVÉ KÁBLE
		VODNÝ ZDROJ - STUDŇA
		KANALIZAČNÝ ZBERAČ - VYPROJEKTOVANÝ
		ČERPACIA STANICA SPLAŠKOVÝCH VÔD - VYPROJEKTOVANÁ
		PÁSMO HYGIENICKEJ OCHRANY POĽNOHOSPODÁRSKÝCH OBJEKTOV
		PLOCHA ÚZEMIA ARCHEOLOGICKÉHO NÁLEZISKA
		HRANICA CHRÁNENÉHO VTÁČIEHO ÚZEMIA
		RIEŠENÉ ÚZEMIE ZMIEN A DOPLNKOV 01/2016

ZMENY A DOPLNKY 01/2016 - NÁVRH

ÚZEMNÝ PLÁN OBCE

HOSTE

ŠIRŠIE VZŤAHY

M 1 : 10 000



OBJEDNÁVATEĽ: OBEC HOSTE
SPRACOVATEĽ: ING. ARCH. EVA KRUPOVÁ
SPRACOVANÉ: MÁJ, 2017