


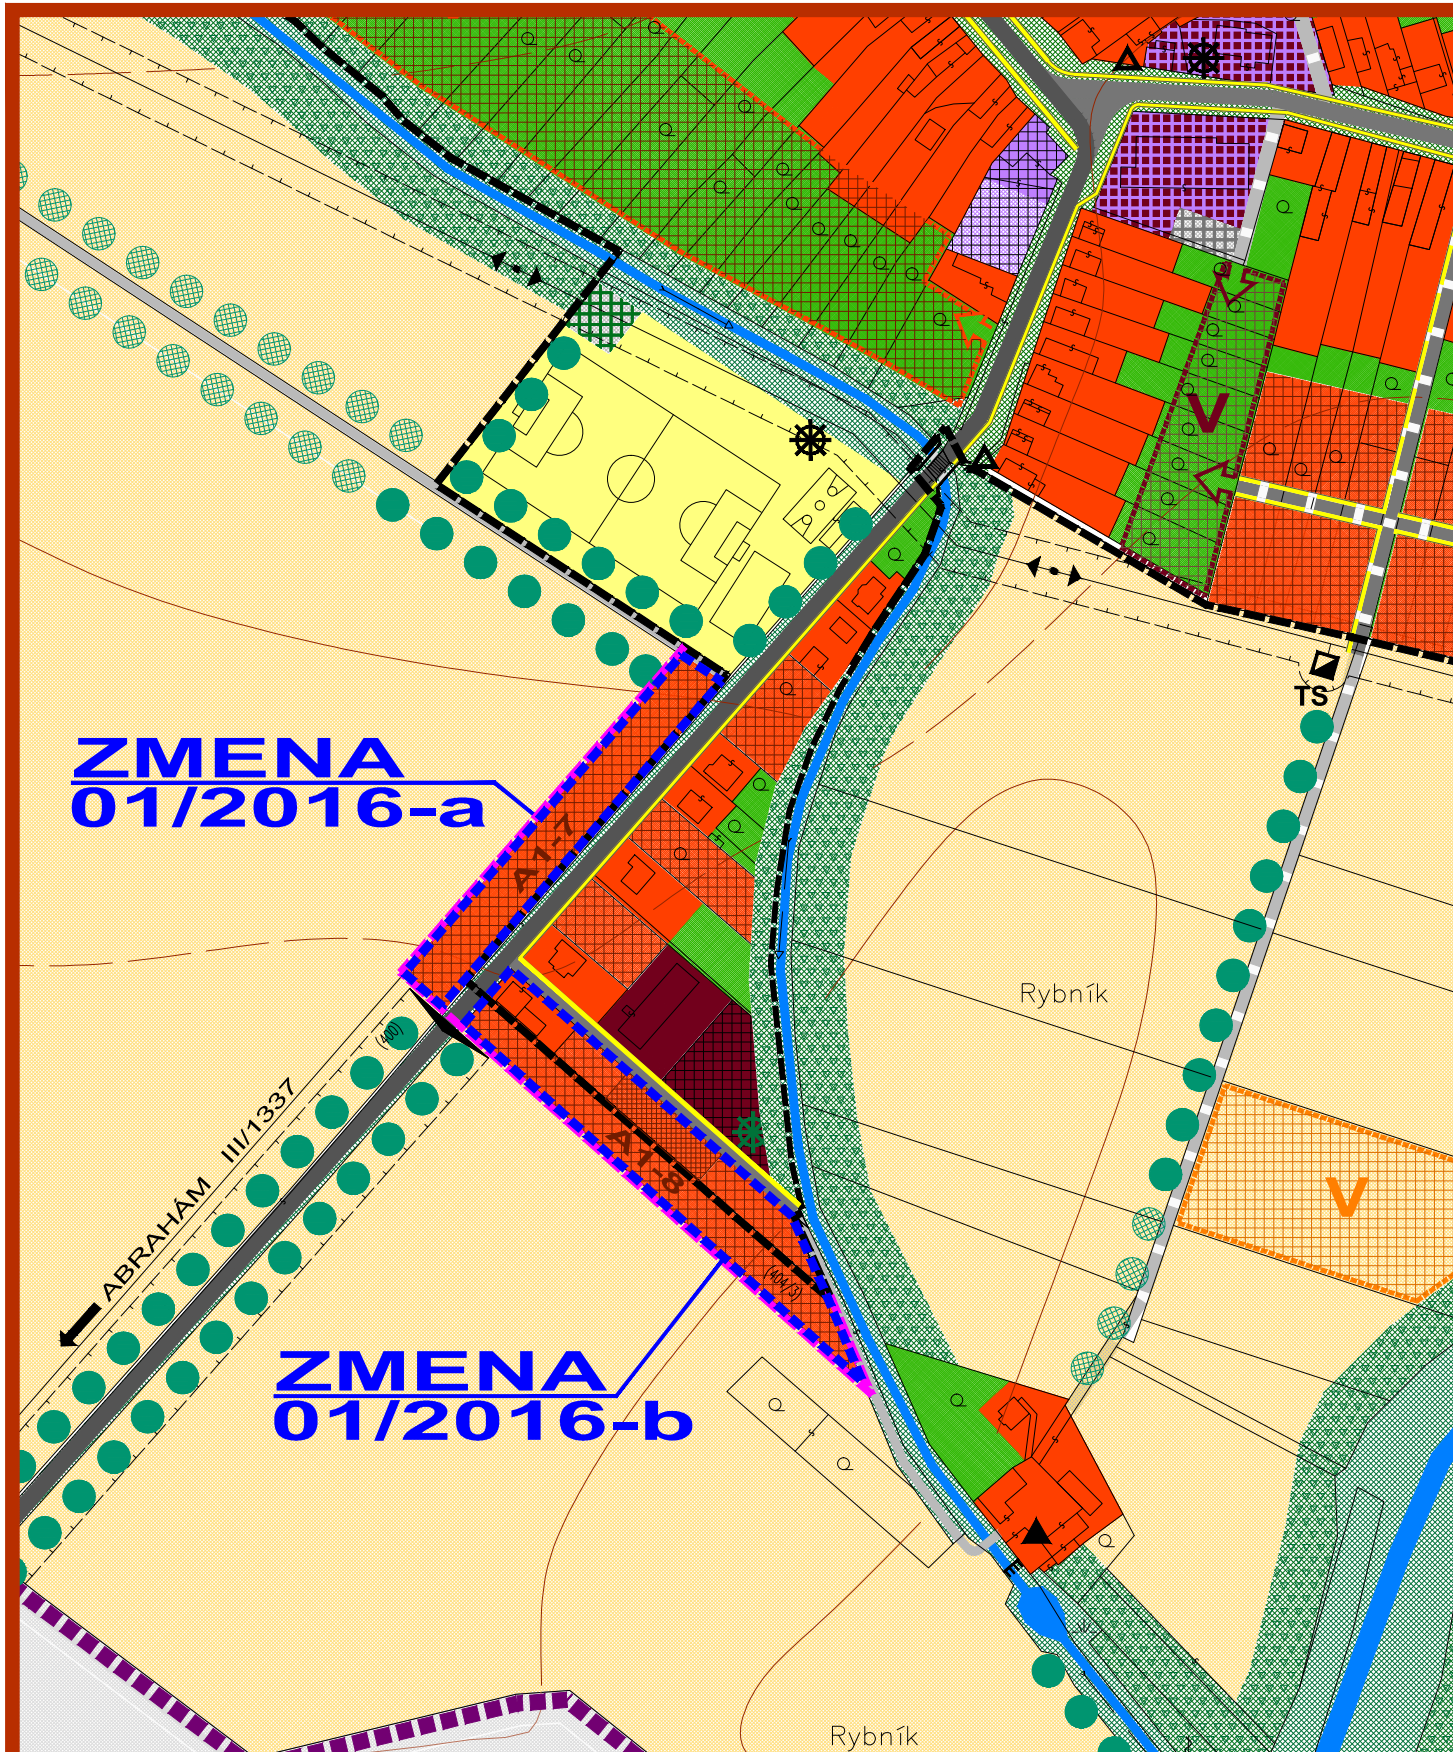


ZMENY A DOPLNKY 01/2016 - NÁVRH

ÚZEMNÝ PLÁN OBCE

HOSTE

KOMPLEXNÝ VÝKRES
PRIESTOROVÉHO USPORIADANIA A
FUNKČNÉHO VYUŽÍVANIA ÚZEMIA - PO ZMENE

M 1 : 2 880

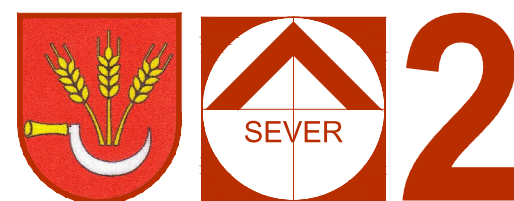

OBJEDNÁVATEĽ: OBEC HOSTE
SPRAC.: ING. ARCH. EVA KRUPOVÁ
SPRACOVANÉ: MÁJ, 2017

LEGENDA :

STAV	NÁVRH	VÝHLAD	
			HRANICA KATASTRÁLNEHO ÚZEMIA
			HRANICA KATASTRÁLNEHO ÚZEMIA SUSEDNÝCH OBCÍ
			HRANICA ZASTAVANÉHO ÚZEMIA
			PLOCHY NÍZKOPODLAŽNEJ BYTOVEJ ZÁSTAVBY- RD
			PLOCHY VIACPODLAŽNEJ BYTOVEJ ZÁSTAVBY- BYTOVÉ DOMY
			PLOCHY KOMERČNEJ OBČIANSKEJ VYBAVENOSTI
			PLOCHY NEKOMERČNEJ OBČIANSKEJ VYBAVENOSTI
			PLOCHY VÝROBY, VÝROBNÝCH A NEVÝROBNÝCH SLUŽIEB
			PLOCHY POĽNOHOSPODÁRSKEJ VÝROBY A POĽNOHOSP. SLUŽIEB
			PLOCHY PRIEMYSELNEJ VÝROBY
			PLOCHY AREÁLU ZBERNÉHO DVORU ODPADOV
			PLOCHY AREÁLU KOMPOSTOVISKA
			PLOCHY ŠPORTOVÝCH ZARIADENÍ A REKREAČIE
			PLOCHY REKREAČNO - RELAXAČNÉ
			PLOCHY VEREJNEJ ZELENÉ - CINTORINY
			PLOCHY VEREJNEJ ZELENÉ - SÚVISLEJ A ROZPTÝLENEJ
			KRAJINNÁ LÍNOVÁ ZELEN - ALEJE POZDĹŽ CIEST A VETROLAMY
			PLOCHY KRAJINNEJ ZELENÉ - LÍNOVÉ NELESNÉ DREVINNÉ PORASTY A TRÁVNE PORASTY
			PLOCHY KRAJINNEJ ZELENÉ - PLOSNÉ NELESNÉ DREVINNÉ PORASTY
			PLOCHY SÚROMNEJ ZELENÉ MIMO SÚVISLÚ ZÁSTAVBU - ZÁHRADY
			PLOCHY V OCHRANNOM PÁSME CINTORÍNA (ZÁKAZ POVOĽOVANIA A UMIESŤOVANIA STAVIEB)
			PLOCHY IZOLAČNEJ ZELENÉ
			PLOCHY ZELENÉ - VINICE
			PLOCHY ORNEJ PÔDY - 4 NAJLEPŠIE BONITY
			PLOCHY ORNEJ PÔDY - OSTATNÉ BONITY
			ZÁVLAHY
			VODNÉ PLOCHY A TOKY
			CESTY III. TRIEDY
			MIESTNE KOMUNIKÁCIE
			POLNÉ CESTY
			CHODNÍKY
			SÚVISLÉ PARKOVACIE PLOCHY
			PLOCHY AREÁLOV TECHNICKEJ VYBAVENOSTI
			VODNÝ ZDROJ
			HRANICA PÁSMO HYGIENICKEJ OCHRANY VODNÉHO ZDROJA
			HRANICA PÁSMO HYGIENICKEJ OCHRANY POĽNOHOSP. OBJEKTÓV
			HRANICE OCHRANNÝCH PÁSIEM DOPRAVNEJ A TECH. INFRAŠTRUKTÚRY
			KONIEC ZASTAVANÉHO ÚZEMIA OBCE PODĽA ZÁK. Č. 135/1961 ZB. (CESTNÝ ZÁKON)
			DETSKÉ IHRISKO
			KULTÚRNA PAMiatKA ZAPÍSANÁ V ÚZPF
			OBJEKT S HISTORICKOU A KULTÚRNOU HODNOTOU
			ARCHEOLOGICKÁ LOKALITA

ZMENY A DOPLNKY 01/2016

HRANICA RIEŠENÉHO ÚZEMIA ZMIEN A DOPLNKOV 01/2016

Stav	Návrh	
		HRANICA ZASTAVANÉHO ÚZEMIA
		PLOCHY NÍZKOPODLAŽNEJ ZÁSTAVBY- RD JESTVUJÚCE / NAVRHOVANÉ (PŮVODNÝ ÚPN 2006)
		PLOCHY PRIEMYSELNEJ VÝROBY / IZOLAČNEJ ZELENÉ NAVRHOVANÉ NA ZRUŠENIE
		PLOCHY NÍZKOPODLAŽNEJ BYTOVEJ ZÁSTAVBY- RD


ZMENY A DOPLNKY 01/2016 - NÁVRH

ÚZEMNÝ PLÁN OBCE

HOSTE

KOMPLEXNÝ VÝKRES
PRIESTOROVÉHO USPORIADANIA A
FUNKČNÉHO VYUŽÍVANIA ÚZEMIA - LEGENDA

M 1 : 2 880

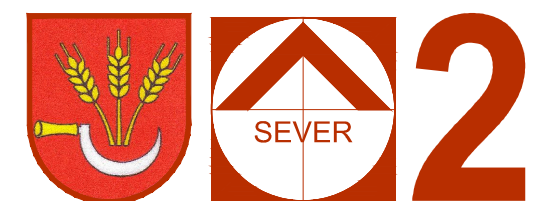

OBJEDNÁVATEĽ: OBEC HOSTE
SPRAC.: ING. ARCH. EVA KRUPOVÁ
SPRACOVANÉ: MÁJ, 2017