


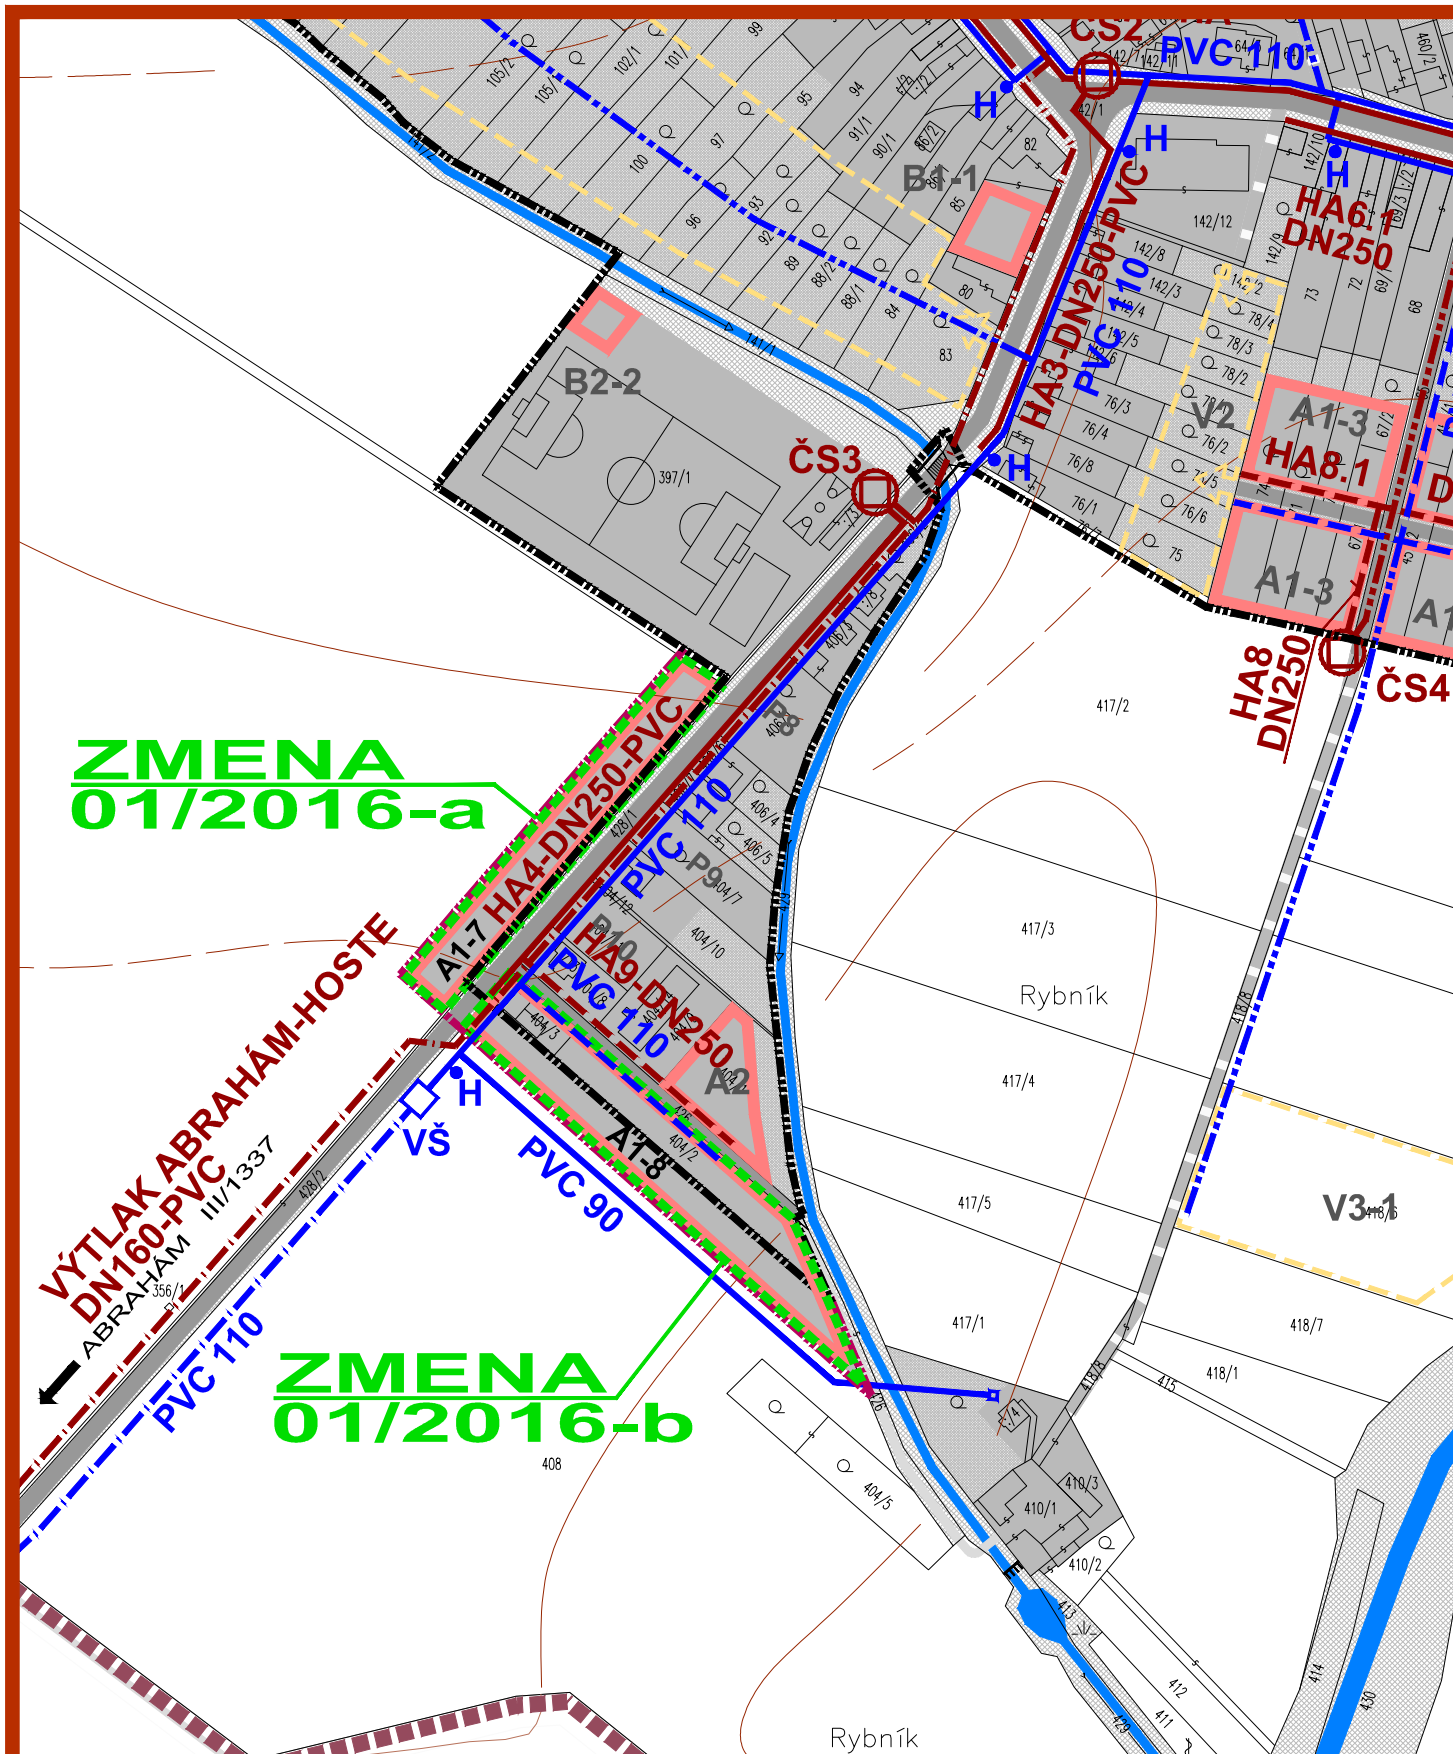


ZMENY A DOPLNKY 01/2016 - NÁVRH ÚZEMNÝ PLÁN OBCE

HOSTE

VÝKRES RIEŠENIA VEREJNÉHO TECHNICKÉHO VYBAVENIA VODNÉ HOSPODÁRSTVO - PO ZMENE

M 1 : 2 880

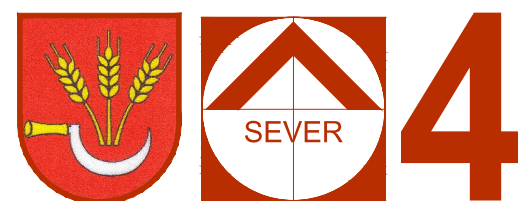

OBJEDNÁVATEL': OBEC HOSTE
SPRAC.: ING. ARCH. EVA KRUPOVÁ
SPRACOVANÉ: MÁJ, 2017

LEGENDA :			
STAV	NÁVRH	VÝHLAD	
			HRANICA KATASTRÁLNEHO ÚZEMIA
			HRANICA KATASTRÁLNEHO ÚZEMIA SUSEDNÝCH OBCÍ
			HRANICA ZASTAVANÉHO ÚZEMIA
			HRANICA ROZVOJOVÝCH LOKALÍT
	A1-2	V1-1	OZNAČENIE ROZVOJOVÝCH LOKALÍT
			FUNKČNÉ PLOCHY
			CESTY, MIESTNE A ÚČELOVÉ KOMUNIKÁCIE
			SMEROVANIE CIEST
			PREPOJOVACÍ VODOVOD ABRAHÁM-HOSTE
			VODOMERNÁ ŠACHTA S UZÁVEROM NA PREPOJOVACOM VODOVODE
			OBECNÝ VODOVOD
			PODZEMNÝ ZÁSOBNÍK
			STUDŇA
			PLOCHY TECH. VYBAVENIA VODNÉHO HOSPODÁRSTVA
			PÁSMO HYGIENICKEJ OCHRANY VODNÉHO ZDROJA
			SPLAŠKOVÁ KANALIZÁCIA GRAVITAČNÁ - VYPROJEKTOVANÁ
			SPLAŠKOVÁ KANALIZÁCIA TLAKOVÁ - VYPROJEKTOVANÁ
			ČERPACIA STANICA - VYPROJEKTOVANÁ
			SPLAŠKOVÁ KANALIZÁCIA GRAVITAČNÁ - NÁVRH
			SPLAŠKOVÁ KANALIZÁCIA TLAKOVÁ - NÁVRH
			ČERPACIA STANICA - NÁVRH

ZMENY A DOPLNKY 01/2016


	HRANICA RIEŠENÉHO ÚZEMIA ZMIEN A DOPLNKOV 01/2016
Návrh	
	HRANICA ZASTAVANÉHO ÚZEMIA
	HRANICA ROZVOJOVÝCH LOKALÍT
	PLOCHY NÍZKOPODLAŽNEJ BYTOVEJ ZÁSTAVBY- RD

ZMENY A DOPLNKY 01/2016 - NÁVRH ÚZEMNÝ PLÁN OBCE

HOSTE

VÝKRES RIEŠENIA VEREJNÉHO TECHNICKÉHO VYBAVENIA VODNÉ HOSPODÁRSTVO - LEGENDA

M 1 : 2 880

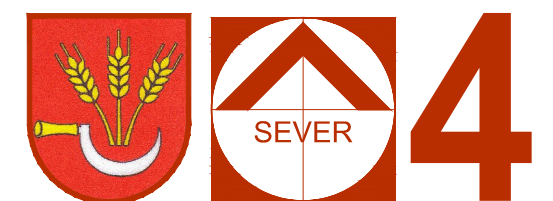

OBJEDNÁVATEL: OBEC HOSTE
SPRAC.: ING. ARCH. EVA KRUPOVÁ
SPRACOVANÉ: MÁJ, 2017