



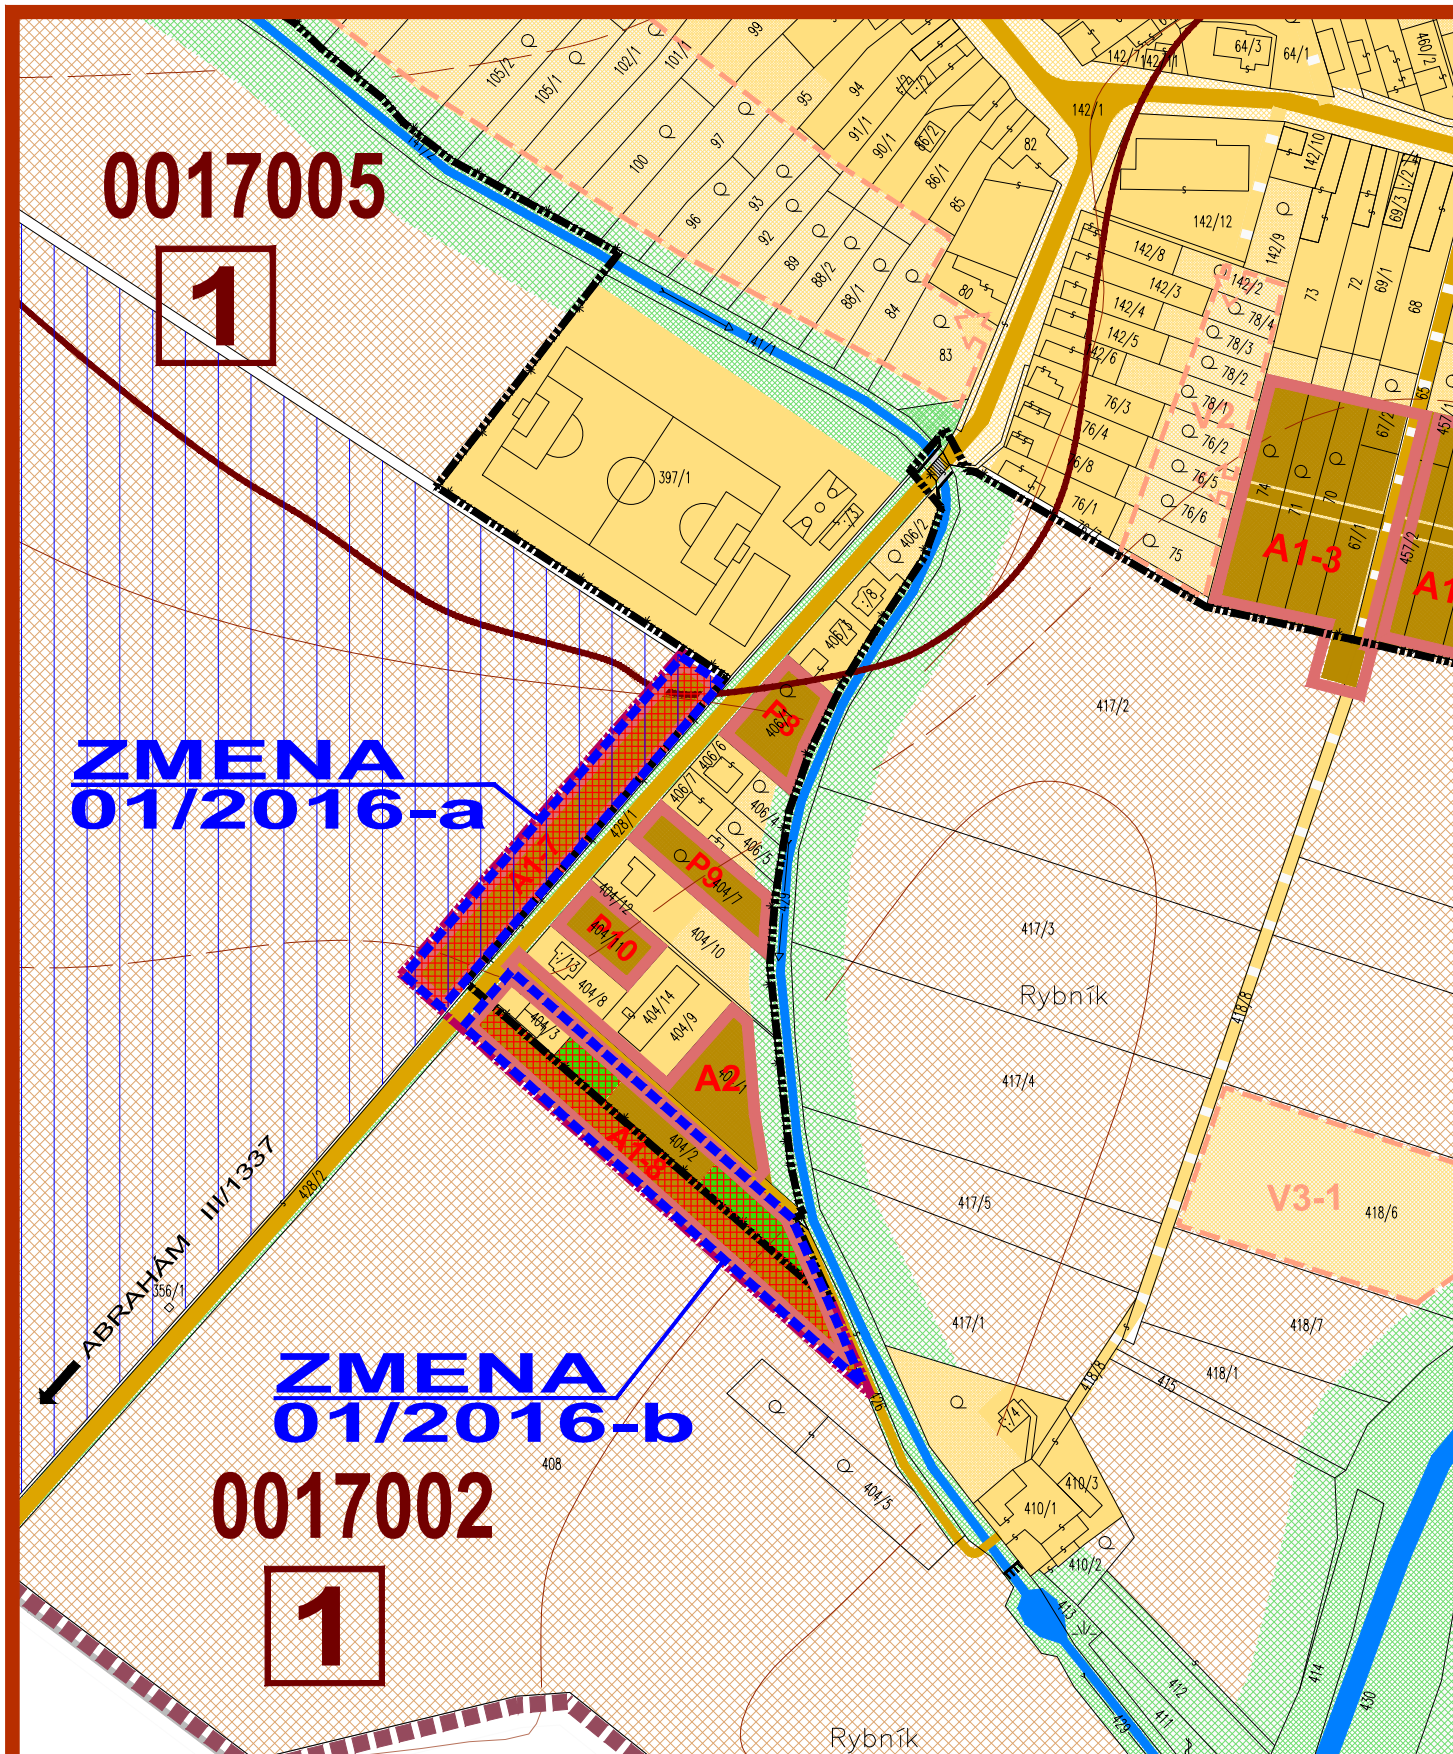

ZMENY A DOPLNKY 01/2016 - NÁVRH
ÚZEMNÝ PLÁN OBCE
HOSTE

VÝKRES PERSPEKTÍVNEHO POUŽITIA
POĽNOHOSPODÁRSKEJ PÔDY A LPF- **PO ZMENE**

M 1 : 2 880
OBJEDNÁVATEĽ: OBEC HOSTE
SPRAC.: ING. ARCH. EVA KRUPOVÁ
SPRACOVANÉ: MÁJ, 2017

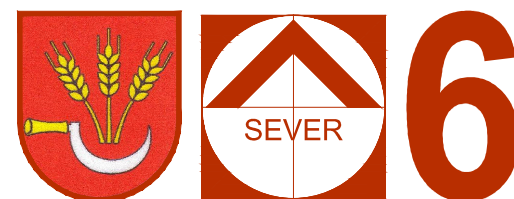

LEGENDA :

STAV	NÁVRH	VÝHLAD	
			HRANICA KATASTRÁLNEHO ÚZEMIA
			HRANICA KATASTRÁLNEHO ÚZEMIA SUSEDNÝCH OBCÍ
			HRANICA ZASTAVANÉHO ÚZEMIA
			HRANICA ROZVOJOVÝCH LOKALÍT
			OZNAČENIE ROZVOJOVÝCH LOKALÍT
			FUNKČNÉ A NEFUNKČNÉ PLOCHY V ZASTAVANOM ÚZEMÍ
			PLOCHY PREDPOKLADANÉHO ODŇATIA POĽNOHOSP. PÔDY, NA KTORÉ UŽ BOL VYDANÝ SÚHLAS
			CESTY I. A III. TRIEDY, MIESTNE A ÚČELOVÉ KOMUNIKÁCIE
			PLOCHY PREDPOKLADANÉHO ODŇATIA POĽNOHOSP. PÔDY - KOMUNIKÁCIE NA KTORÉ UŽ BOL VYDANÝ SÚHLAS
			SMEROVANIE CIEST
			HRANICA BONITOVANEJ PÔDNO - EKOLOG. JEDNOTKY (BPEJ)
			SKUPINA BPEJ
			KÓD BPEJ
			ORNÁ PÔDA 4 NAJLEPŠÍCH BPEJ
			ORNÁ PÔDA OSTATNÝCH BPEJ
			VINICE
			NELESNÉ DREVINNÉ PORASTY
			VODNÉ PLOCHY A TOKY
			ZÁVLAHY

ZMENY A DOPLNKY 01/2016

HRANICA RIEŠENÉHO ÚZEMIA ZMIEN A DOPLNKOV 01/2016

Návrh

	HRANICA ZASTAVANÉHO ÚZEMIA
	HRANICA ROZVOJOVÝCH LOKALÍT
	PLOCHY BEZ ZÁBERU POĽNOHOSP. PÔDY - ZASTAVANÉ PLOCHY A NÁDVORIA
	PLOCHY S VYDANÝM SÚHLASOM NA ZÁBER POĽNOHOSP. PÔDY (PÔVODNÝ ÚPN)
	PLOCHY ZÁBERU POĽNOHOSP. PÔDY - ORNÁ PÔDA / ZÁHRADY

ZMENY A DOPLNKY 01/2016 - NÁVRH
ÚZEMNÝ PLÁN OBCE
HOSTE

VÝKRES PERSPEKTÍVNEHO POUŽITIA
POĽNOHOSPODÁRSKEJ PÔDY A LPF- **LEGENDA**

M 1 : 2 880
OBJEDNÁVATEĽ: OBEC HOSTE
SPRAC.: ING. ARCH. EVA KRUPOVÁ
SPRACOVANÉ: MÁJ, 2017

