


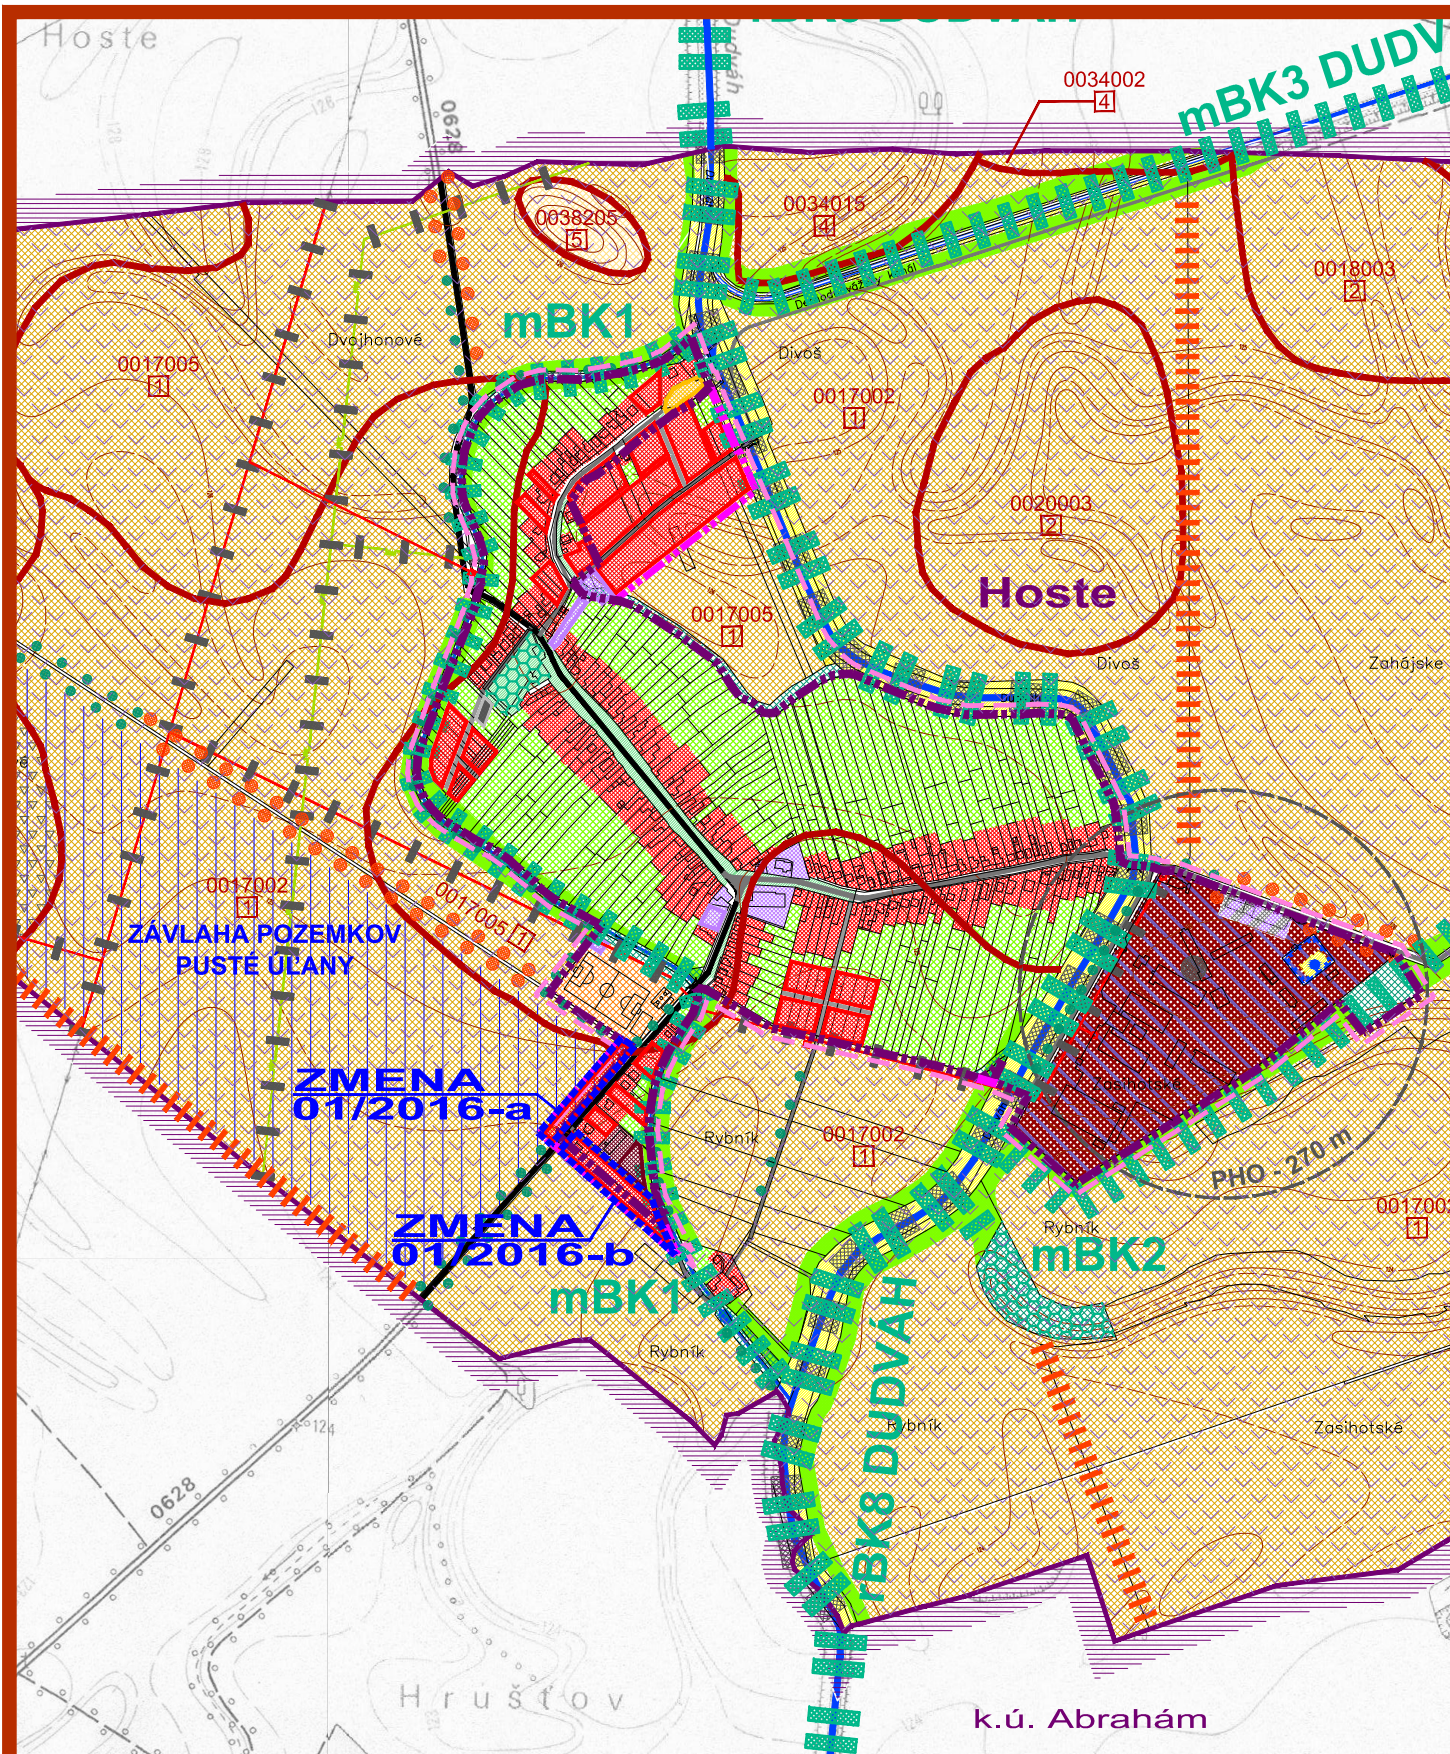


ZMENY A DOPLNKY 01/2016 - NÁVRH

ÚZEMNÝ PLÁN OBCE

HOSTE

VÝKRES OCHRANY
PRÍRODY A TVORBY KRAJINY - PO ZMENE

M 1 : 10 000

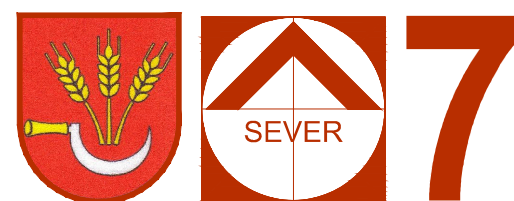

OBJEDNÁVATEĽ: OBEC HOSTE
SPRAC.: ING. ARCH. EVA KRUPOVÁ
SPRACOVANÉ: MÁJ, 2017

FUNKČNÉ VYUŽITIE ÚZEMIA :

STAV	NÁVRH	
		HRANICA KATASTRÁLNEHO ÚZEMIA
		HRANICA KATASTRÁLNEHO ÚZEMIA SUSEDNÝCH OBCÍ
		HRANICA ZASTAVANÉHO ÚZEMIA K ROKU 1990
		HRANICA BPEJ A JEJ ČÍSLO
		NELESNÁ DREVINOVÁ VEGETÁCIA
		VEREJNÁ ZELEŇ, PARKY, CINTORÍNY
		LÍNIOVÁ ZELEŇ, ALEJE
		ZÁHRADY
		VINICE
		TRVALÉ TRÁVNE PORASTY
		ORNÁ PÔDA 4 NAJLEPŠÍCH BPEJ
		ORNÁ PÔDA OSTATNÝCH BPEJ
		ZASTAVANÉ PLOCHY - RODINNÉ DOMY
		ZASTAVANÉ PLOCHY - BYTOVÉ DOMY
		ZASTAVANÉ PLOCHY - OBČIANSKA VYBAVENOSŤ
		PLOCHY ŠPORTU A REKREÁCIE
		HOSPODÁRSKY DVOR SO ŽIVOČÍŠNOU VÝROBOU
		PLOCHY VÝROBY, VÝROBNÝCH A NEVÝROBNÝCH SLUŽIEB
		TECHNICKÉ STAVBY
		CESTA III. TRIEDY
		MIESTNE KOMUNIKÁCIE
		NESPEVNENÉ, POĽNÉ A LESNÉ CESTY
		VODNÉ PLOCHY A TOKY
		VODNÝ ZDROJ, VODOJEM A ICH OP
		ZÁVLAHY

FUNKČNÉ VYUŽITIE ÚZEMIA :

STAV	NÁVRH	
		PRIMÁRNE
		DOPRAVNÉ PLOCHY A KOMUNIKÁCIE
		HOSPODÁRSKY DVOR SO ŽIVOČÍŠNOU VÝROBOU
		ORNÁ PÔDA 4 NAJLEPŠÍCH BPEJ
		ORNÁ PÔDA SO ZÁVLAHOU
		KORIDORY INŽINIERSKÝCH SIETÍ
		SEKUNDÁRNE
		PÔDY ERODOVANÉ A OHROZENÉ ERÓZIOU
		HYGIENICKÉ OCHRANNÉ PÁSMO
		VEĽKÝ ZDROJ ZNEČISTENIA OVZDUŠIA
		ZNEČISTENÝ VODNÝ TOK
		HRANICA ZASTAVANÉHO ÚZEMIA K ROKU 1990

ZMENY A DOPLNKY 01/2016 - NÁVRH

ÚZEMNÝ PLÁN OBCE

HOSTE

VÝKRES OCHRANY
PRÍRODY A TVORBY KRAJINY - LEGENDA

LEGENDA MÚSES:

STAV	NÁVRH	
		VODNÝ ZDROJ, VODOJEM A ICH OP
		HRANICA CHRÁNENÉHO VTÁČIEHO ÚZEMIA ÚĽANSKÁ MOKRAĎ
		HYGIENICKÉ OCHRANNÉ PÁSMO

NÁVRHY PRVKOV ÚSES

		BIOKORIDOR REGIONÁLNEHO VÝZNAMU
		BIOKORIDOR MIESTNEHO VÝZNAMU
		INTERAKČNÝ PRVOK PLOŠNÝ
		INTERAKČNÝ PRVOK LÍNIOVÝ
		LÍNIOVÁ ZELEŇ PODOOCHRANNÁ

EKOSTABILIZAČNÉ PLOCHY

		NELESNÁ DREVINOVÁ VEGETÁCIA
		VEREJNÁ ZELEŇ, CINTORÍNY
		TRVALÉ TRÁVNE PORASTY
		VODNÉ PLOCHY A TOKY


EKOSTABILIZAČNÉ OPATRENIA

		ELIMINÁCIA STRESOVÝCH FAKTOROV
		OBMEDZENÉ HOSPODÁRENIE V CHVÚ (VYLÚČENIE NIEKTORÝCH ČINNOSTÍ)

ZMENY A DOPLNKY 01/2016

		HRANICA RIEŠENÉHO ÚZEMIA ZMIEN A DOPLNKOV 01/2016
Návrh		
		HRANICA ZASTAVANÉHO ÚZEMIA
		ZASTAVANÉ PLOCHY - RODINNÉ DOMY

M 1 : 10 000

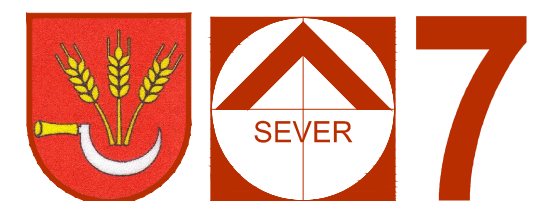

OBJEDNÁVATEĽ: OBEC HOSTE
SPRAC.: ING. ARCH. EVA KRUPOVÁ
SPRACOVANÉ: MÁJ, 2017