


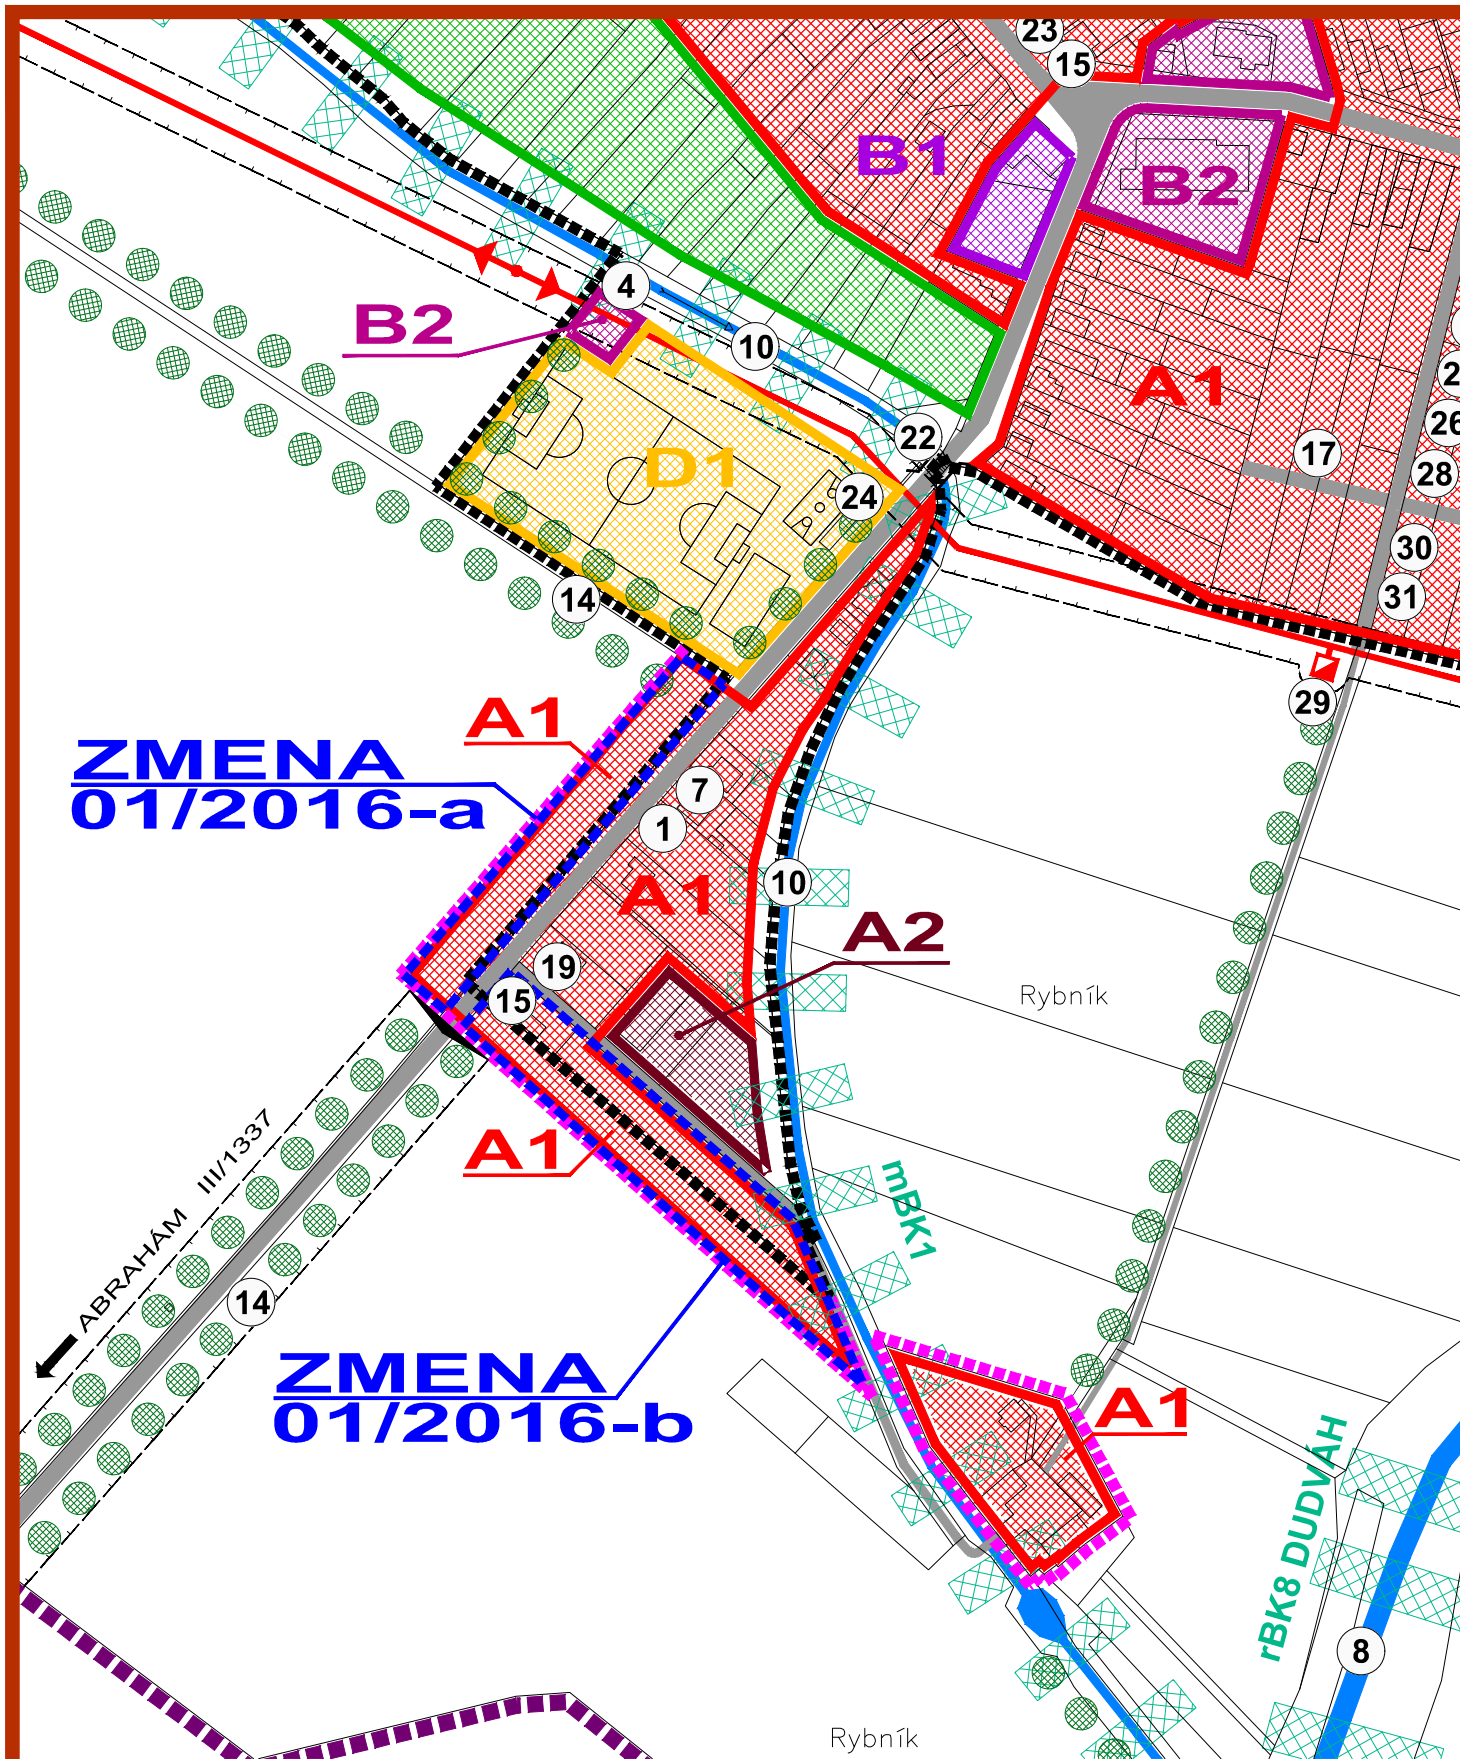


ZMENY A DOPLNKY 01/2016 - NÁVRH

ÚZEMNÝ PLÁN OBCE

HOSTE

SCHÉMA ZÁVÄZNÝCH ČASTÍ
A VEREJNOPROSPEŠNÝCH STAVIEB
V ZASTAVANOM ÚZEMÍ - PO ZMENE

M 1 : 2 880

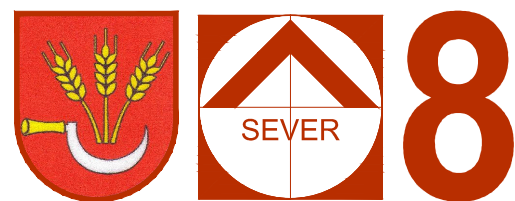

OBJEDNÁVATEĽ: OBEC HOSTE
SPRAC.: ING. ARCH. EVA KRUPOVÁ
SPRACOVANÉ: MÁJ, 2017

LEGENDA :

STAV

- HRANICA KATASTRÁLNEHO ÚZEMIA
- HRANICA ZASTAVANÉHO ÚZEMIA - JESTVUJÚCA
- HRANICA ZASTAVANÉHO ÚZEMIA - NAVRHOVANÁ
- PLOCHY NÍZKOPODLAŽNEJ BYTOVEJ ZÁSTAVBY- RD
- PLOCHY VIACPODLAŽNEJ BYTOVEJ ZÁSTAVBY- BYTOVÉ DOMY
- AREÁLY A ZARIADENIA PODNIKATEĽSKÝCH AKTIVÍT, KOMERČIE A SLUŽIEB
- AREÁLY A ZARIADENIA OBSLUŽNEJ VYBAVENOSTI
- PLOCHY VYBAVENOSTI MIESTNEHO (CELOOBECNÉHO) VÝZNAMU
- PLOCHY TECHNICKEJ VYBAVENOSTI
- PLOCHY POĽNOHOSPODÁRSKEJ VÝROBY
- PLOCHY ŠPORTOVO-REKREAČNÝCH AREÁLOV
- PLOCHY ŠPECIFICKÝCH AREÁLOV REKREAČIE
- PLOCHY CINTORÍNOV
- PLOCHY IZOLAČNEJ ZELENÉ
- PLOCHY SÚKROMNEJ ZELENÉ
- BOKORIDOR REGIONÁLNEHO VÝZNAMU
- BOKORIDOR MIESTNEHO VÝZNAMU
- INTERAKČNÝ PRVOK PLOŠNÝ
- INTERAKČNÝ PRVOK LÍNOVÝ

ZOZNAM VEREJNOPROSPEŠNÝCH STAVIEB : VEREJNOPROSPEŠNÉ STAVBY VYPLÝVAJÚCE Z ÚPN VÚC

- 1- VYBUDOVANIE KANALIZÁCIE
 - 2- REKONŠTRUKCIA 400 KV VEDENIA KRÍŽOVANÝ N/DUDVÁHOM - PODUNAJSKÉ BISKUPICE NA 2x400 KV
- ### VEREJNOPROSPEŠNÉ STAVBY VYPLÝVAJÚCE Z ÚPN OBCE
- 3- ZARIADENIE NEKOMERČNEJ OBČIANSKEJ VYBAVENOSTI V LOKALITE HLAVNÁ
 - 4- AREÁL KOMPOSTOVISKA V LOKALITE PRI ŠPORTOVOM AREÁLI
 - 5- VEREJNÁ ZELEN V JEDNOTLIVÝCH LOKALITÁCH A VEREJNÁ ZELEN ROZPTÝLENÁ
 - 6- IZOLAČNÁ ZELEN OKOLO VÝROBNÝCH AREÁLOV
 - 7- IZOLAČNÁ ZELEN POZDĽ CIEST III. TR. A MIESTNYCH KOMUNIKÁCIÍ
 - 8- REGIONÁLNY BOKORIDOR rBK8 - POTOK DUDVÁH
 - 9- REGIONÁLNY BOKORIDOR rBK30 - POTOK ŠÁRD
 - 10- MIESTNY BOKORIDOR mBK1 - BÝVALÉ RAMENO DUDVÁHU
 - 11- MIESTNY BOKORIDOR mBK2 - PREPÁJAJÚCI rBK ŠÁRD A rBK DUDVÁH
 - 12- MIESTNY BOKORIDOR mBK3 - DERŇODUDVÁŽSKY KANÁL
 - 13- INTERAKČNÉ PRVKY PLOŠNÉ - PLOCHY NELESNEJ DREVINOVEJ VEGETÁCIE A PLOCHY VEREJNEJ ZELENÉ V OBCE
 - 14- INTERAKČNÉ PRVKY LÍNOVÉ - ALEJE PRI KOMUNIKÁCIÁCH A PÁSY IZOLAČNEJ ZELENÉ OKOLO ŠPORTOVÝCH AREÁLOV, PRIEMYSELNÝCH AREÁLOV A HOSPODÁRSKÝCH DVOROV
 - 15- ÚPRAVA SMEROVÝCH OBLÚKOV NA ZBERNEJ KOMUNIKÁCIÍ B3 A CESTE III/1337 PRI VSTUPE A VÝSTUPE Z OBCE
 - 16- NOVONAVRHOVANÁ SIEŤ MIESTNYCH OBSLUŽNÝCH KOMUNIKÁCIÍ FUNKČNÝCH C3
 - 17- NOVONAVRHOVANÁ SIEŤ MIESTNYCH UPOKOJENÝCH KOMUNIKÁCIÍ FUNKČNÝCH D1
 - 18- REKONŠTRUKCIA ÚČELOVÝCH KOMUNIKÁCIÍ
 - 19- REKONŠTRUKCIA JESTVUJÚCICH OBSLUŽNÝCH KOMUNIKÁCIÍ NA FUNKČNÚ TRIEDU C3, D1 (VRÁTANE ÚČELOVÝCH)
 - 20- ÚPRAVA DOPRAVNÉHO PRIESTORU ULÍC (VOZOVKA, CHODNÍKY, ZELEN)
 - 21- VYBUDOVANIE PARKOVÍSK
 - 22- ÚPRAVA A REKONŠTRUKCIA MOSTOV CEZ VODNÝ TOK
 - 23- REKONŠTRUKCIA AUTOBUSOVÝCH ZASTÁVOK S PRÍSLUŠENSTVOM
 - 24- VYBUDOVANIE DOPRAVNÝCH PLOCH A PRÍSTUPOVÝCH CIEST PRE REKREAČNO-ŠPORTOVÉ LOKALITY
 - 25- VODOVODNÁ SIEŤ V NOVONAVRHOVANÝCH LOKALITÁCH
 - 26- ROZVODY PLYNU V NOVONAVRHOVANÝCH LOKALITÁCH
 - 27- DEMONTÁŽ STOŽIAROVEJ TRANSFORMAČNEJ STANICE VRÁTANE VZDUŠNEJ 22 KV PRÍPOJKY
 - 28- VÝSTAVBA A REKONŠTRUKCIA ELEKTRICKEJ SIETE NN A VN
 - 29- VÝSTAVBA A REKONŠTRUKCIA ELEKTRICKÝCH TRANSFORMAČNÝCH STANÍC
 - 30- VÝSTAVBA VEREJNÉHO OSVETLENIA
 - 31- OZNAMOVACIE VEDENIA V NOVONAVRHOVANÝCH LOKALITÁCH

ZMENY A DOPLNKY 01/2016

- HRANICA RIEŠENÉHO ÚZEMIA ZMIEN A DOPLNKOV 01/2016

Návrh

- HRANICA ZASTAVANÉHO ÚZEMIA
- PLOCHY NÍZKOPODLAŽNEJ BYTOVEJ ZÁSTAVBY- RD


ZMENY A DOPLNKY 01/2016 - NÁVRH

ÚZEMNÝ PLÁN OBCE

HOSTE

SCHÉMA ZÁVÄZNÝCH ČASTÍ
A VEREJNOPROSPEŠNÝCH STAVIEB
V ZASTAVANOM ÚZEMÍ - LEGENDA

M 1 : 2 880

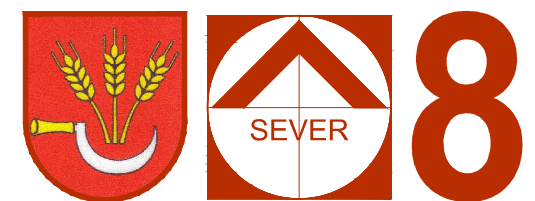

OBJEDNÁVATEĽ: OBEC HOSTE
SPRAC.: ING. ARCH. EVA KRUPOVÁ
SPRACOVANÉ: MÁJ, 2017