


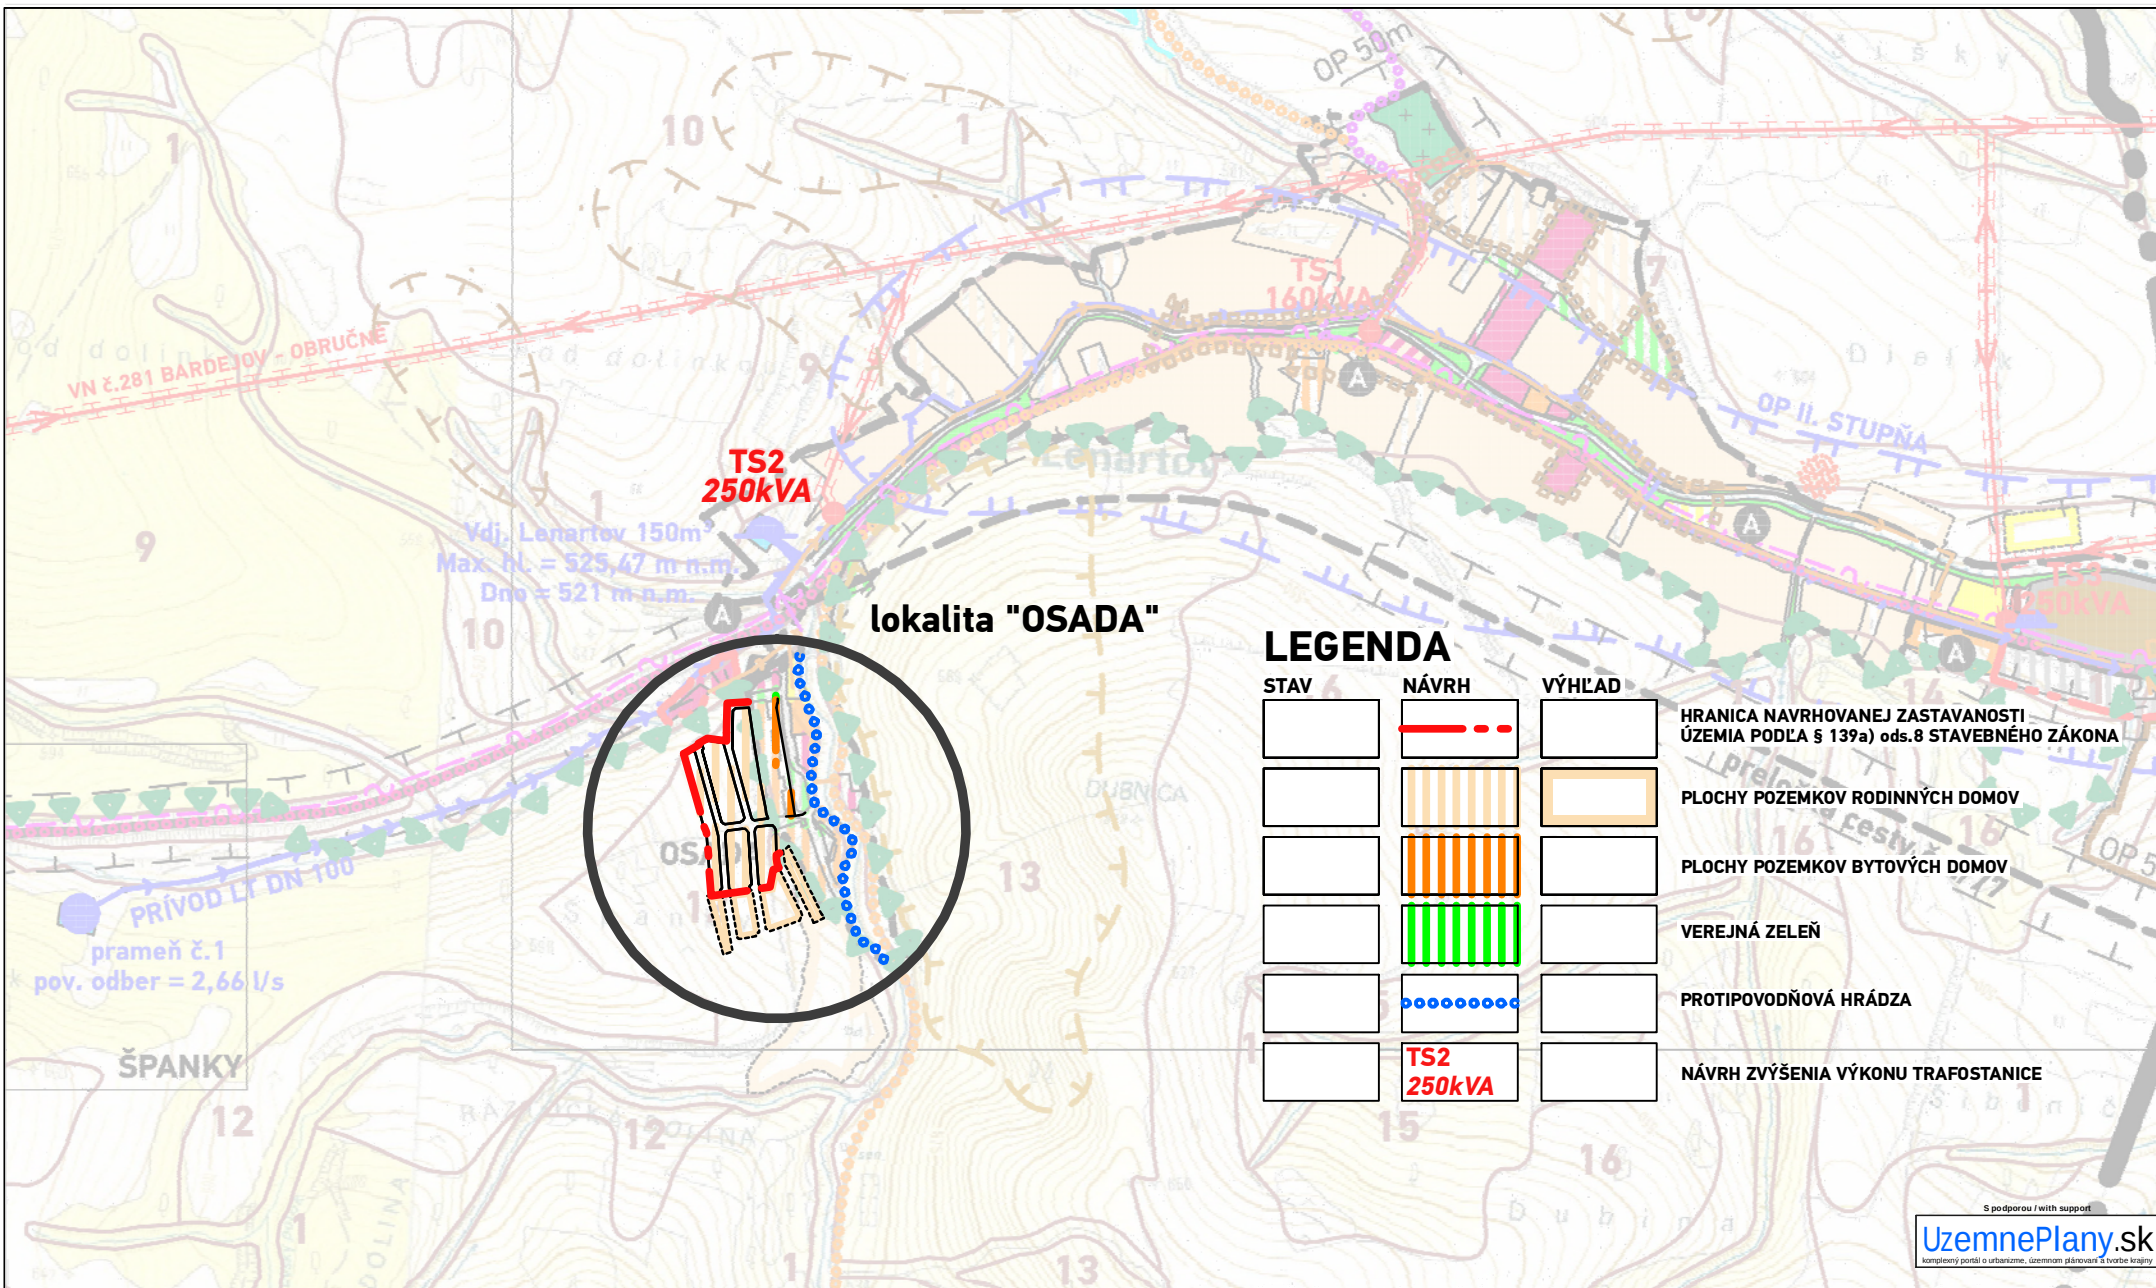

LEGENDA

STAV	NÁVRH	VÝHL'AD	
			HRANICA NAVRHOVANEJ ZASTAVANOSTI ÚZEMIA PODĽA § 139a) ods.8 STAVEBNÉHO ZÁKONA
			PLOCHY POZEMKOV RODINNÝCH DOMOV
			PLOCHY POZEMKOV BYTOVÝCH DOMOV
			VEREJNÁ ZELEŇ
			PROTIPOVODŇOVÁ HRÁDZA
			NÁVRH ZVÝŠENIA VÝKONU TRAFOSTANICE

ÚPN OBCE LENARTOV - Zmeny a doplnky 01

NÁZOV VÝKRESU: Komplexný výkres priestorového usporiadania a funkčného využitia katastrálneho územia obce



SCHVAĽOVACÍ ORGÁN: OBECNÉ ZASTUPITEĽSTVO LENARTOV
ČÍSLO UZNESENIA:
DÁTUM SCHVÁLENIA:
ZÁVÄZNÁ ČASŤ
VYHLÁSENÁ VZN Č.:

PEČIATKA

STAROSTKA OBCE
LENARTOV
ING. JANA BLANDOVÁ

SCHVAĽOVACIA DOLOŽKA

atrium
ARCHITEKTI
Mlynská 27, 040 01 Košice
T/F: +421 55 62 315 87
architekti@atriumstudio.sk
www.atriumstudio.sk


NÁZOV / ČÍSLO LOKALITY PRE ZaD:

lokalita - "Osada"

Č.V. PÔVODNEJ ÚPD:

2

1:10 000

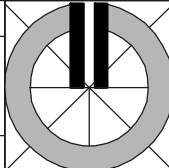

Č.V. ZaD 01:

1

S podporou / with support
UzemnePlany.sk
komplexný portál o urbanizme, územnom plánovaní a tvorbe krajiny