


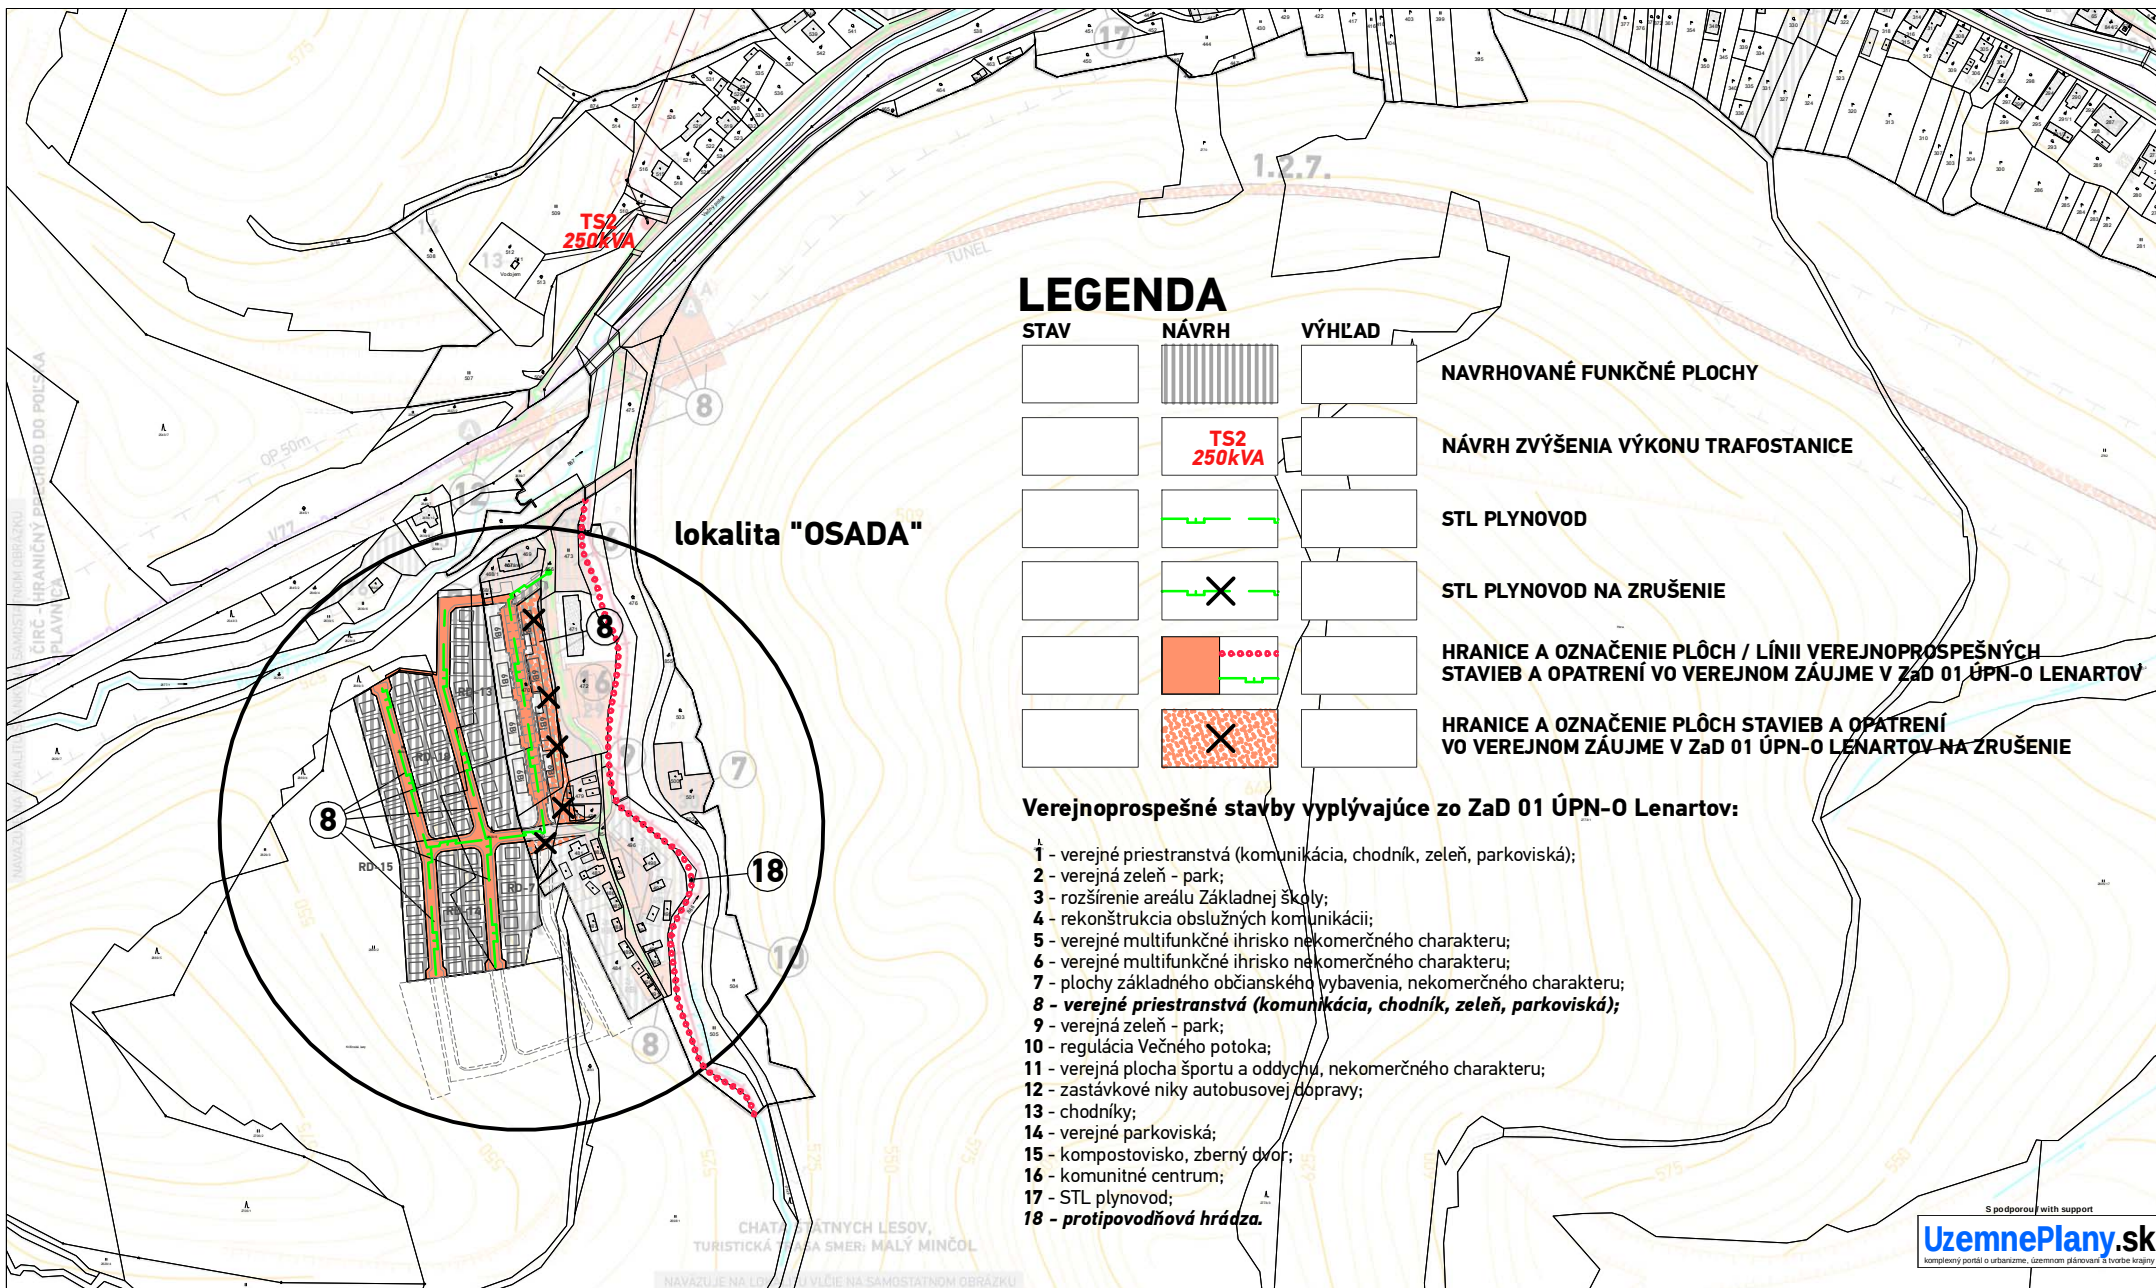

LEGENDA

STAV	NÁVRH	VÝHLAD	
			NAVRHOVANÉ FUNKČNÉ PLOCHY
			NÁVRH ZVÝŠENIA VÝKONU TRAFOSTANICE
			STL PLYNOVOD
			STL PLYNOVOD NA ZRUŠENIE
			HRANICE A OZNAČENIE PLÔCH / LÍNII VEREJNOPROSPEŠNÝCH STAVIEB A OPATRENÍ VO VEREJNOM ZÁUJME V ZÁD 01 ÚPN-O LENARTOV
			HRANICE A OZNAČENIE PLÔCH STAVIEB A OPATRENÍ VO VEREJNOM ZÁUJME V ZÁD 01 ÚPN-O LENARTOV NA ZRUŠENIE

Verejnoprospešné stavby vyplývajúce zo Zád 01 ÚPN-O Lenartov:

- 1 - verejné priestranstvá (komunikácia, chodník, zeleň, parkoviská);
- 2 - verejná zeleň - park;
- 3 - rozšírenie areálu Základnej školy;
- 4 - rekonštrukcia obslužných komunikácií;
- 5 - verejné multifunkčné ihrisko nekomerčného charakteru;
- 6 - verejné multifunkčné ihrisko nekomerčného charakteru;
- 7 - plochy základného občianskeho vybavenia, nekomerčného charakteru;
- 8 - verejné priestranstvá (komunikácia, chodník, zeleň, parkoviská);
- 9 - verejná zeleň - park;
- 10 - regulácia Večného potoka;
- 11 - verejná plocha športu a oddychu, nekomerčného charakteru;
- 12 - zastávkové niky autobusovej dopravy;
- 13 - chodníky;
- 14 - verejné parkoviská;
- 15 - kompostovisko, zberný dvor;
- 16 - komunitné centrum;
- 17 - STL plynovod;
- 18 - protipovodňová hrádza.

ÚPN OBCE LENARTOV - Zmeny a doplnky 01

NÁZOV VÝKRESU: Výkres verejného technického vybavenia územia (energetika), Výkres verejnoprospešných stavieb

	SCHVAĽOVACÍ ORGÁN: OBECNÉ ZASTUPITEĽSTVO LENARTOV ČÍSLO UZNESENIA: DÁTUM SCHVÁLENIA: ZÁVÄZNÁ ČASŤ VYHLÁSENÁ VZN Č.:	STAROSTKA OBCE LENARTOV ING. JANA BLANDOVÁ	SCHVAĽOVACIA DOLOŽKA ARCHITEKTI Mlynská 27, 040 01 Košice T/F: +421 55 62 315 87 architekti@atriumstudio.sk www.atriumstudio.sk	NÁZOV / ČÍSLO LOKALITY PRE ZAD: lokalita - "Osada"	Č.V. PÔVODNEJ ÚPD: 5	Č.V. ZAD 01: 4
	PEČIATKA	1:5 000				