


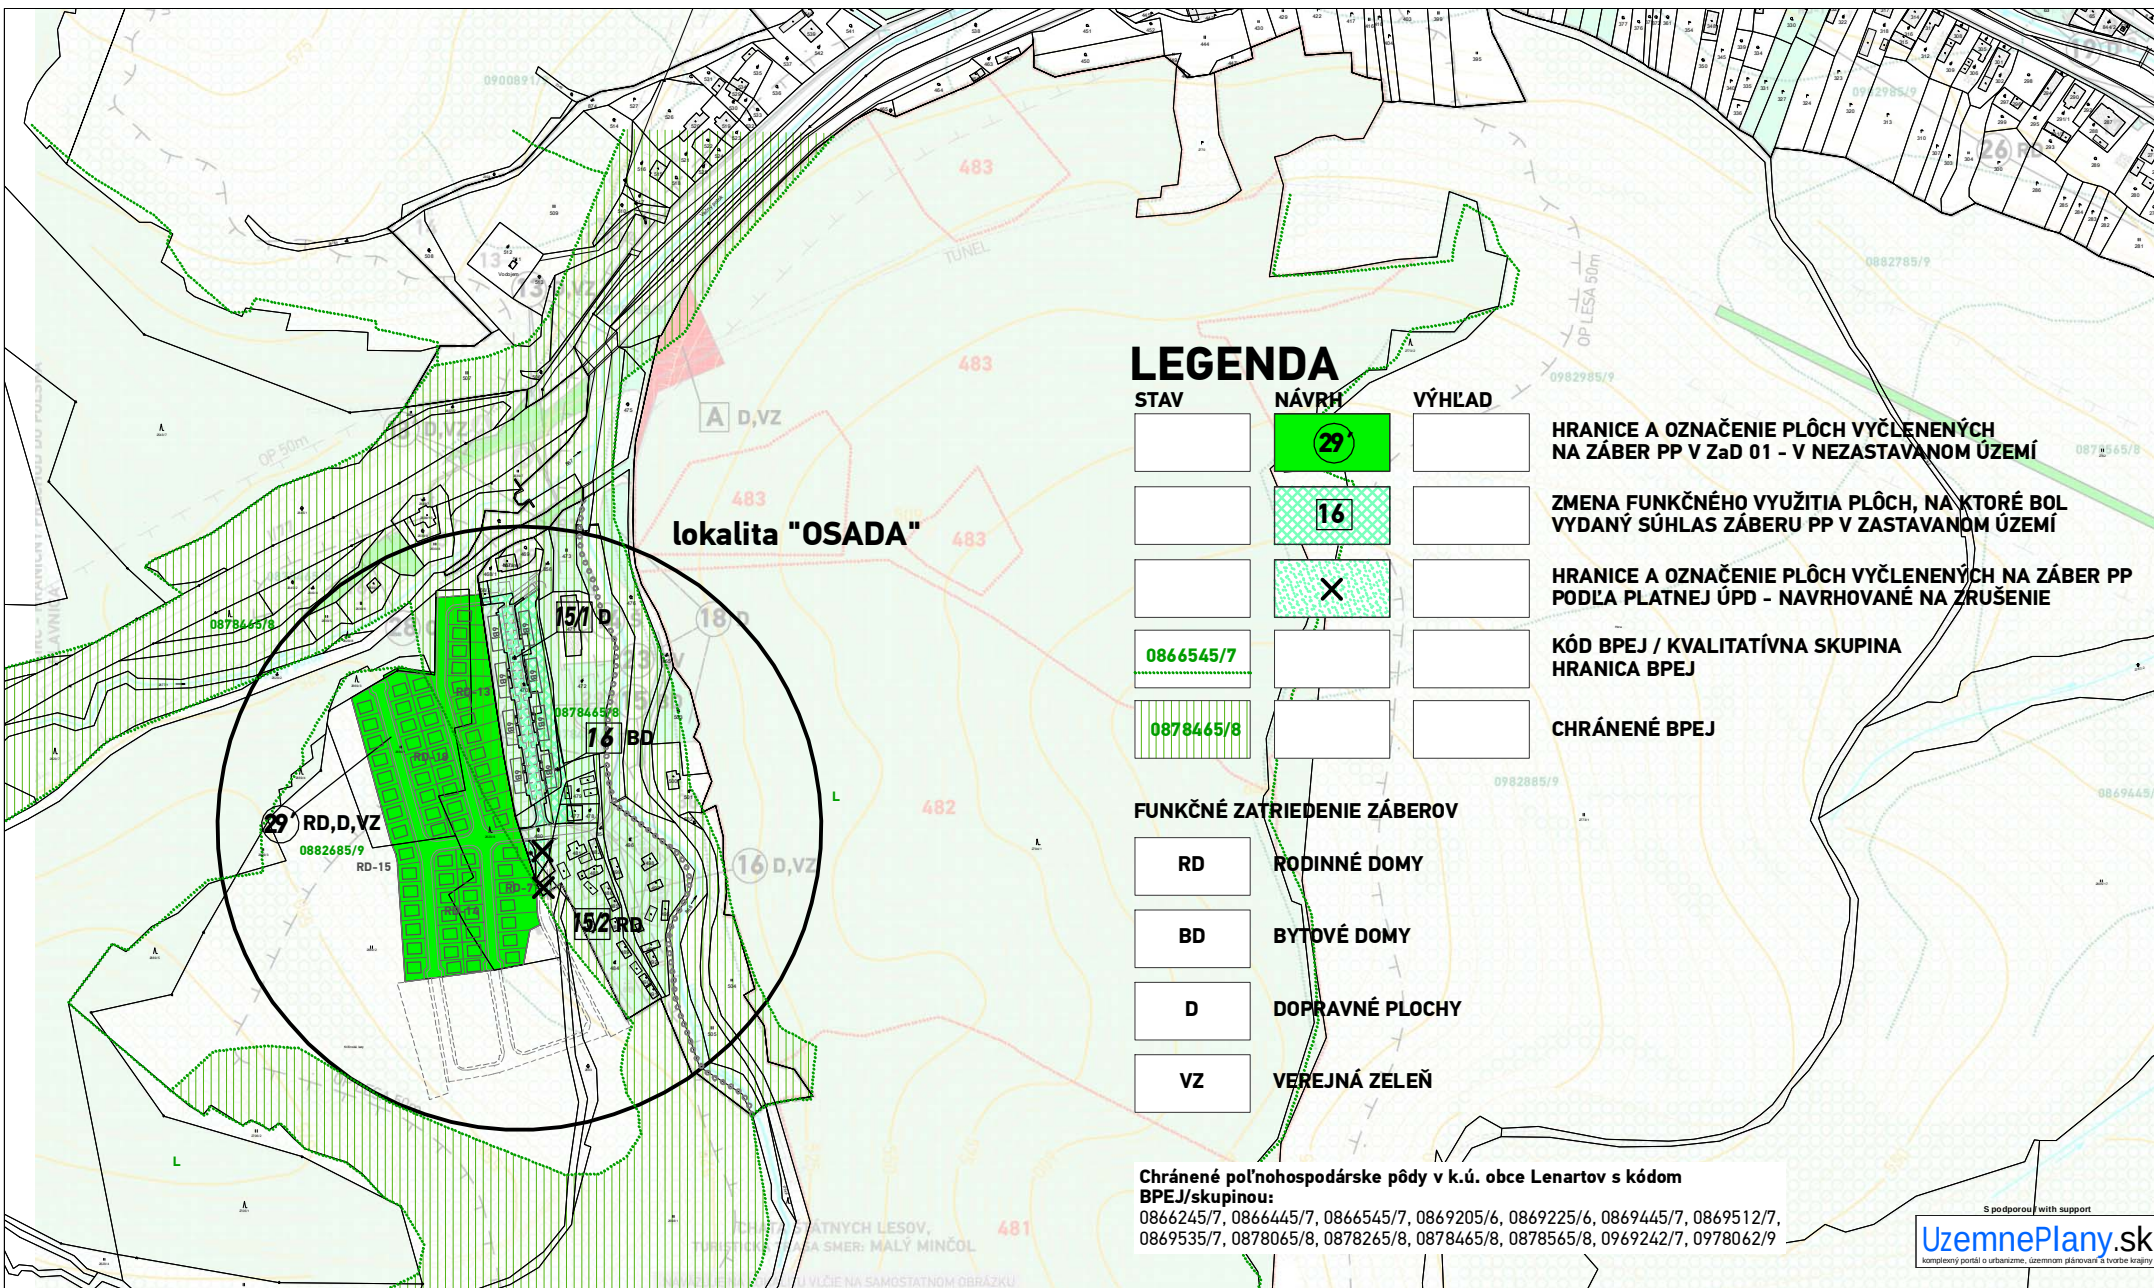

ÚPN OBCE LENARTOV - Zmeny a doplnky 01

NÁZOV VÝKRESU: Výkres perspektívneho využitia PP na nepoľnohospodárske účely, záber lesných pozemkov



SCHVAĽOVACÍ ORGÁN: **OBEČNÉ ZASTUPITEĽSTVO LENARTOV**
ČÍSLO UZNESENIA:
DÁTUM SCHVÁLENIA:
ZÁVÄZNÁ ČASŤ
VYHLÁSENÁ VZN Č.:

PEČIATKA

STAROSTKA OBCE
LENARTOV
ING. JANA BLANDOVÁ

SCHVAĽOVACIA DOLOŽKA

atrium
ARCHITEKTI
Mlynská 27, 040 01 Košice
T/F: +421 55 62 315 87
architekti@atriumstudio.sk
www.atriumstudio.sk


NÁZOV / ČÍSLO LOKALITY PRE ZaD:

lokalita - "Osada"

Č.V. PŮVODNEJ ÚPD:

6

1:5 000

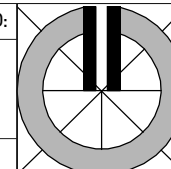

Č.V. ZaD 01:

5

S podporou with support
UzemnePlany.sk
komplexný portál o urbanizme, územnom plánovaní a tvorbe krajiny