



BABINDOL

ÚZEMNÝ PLÁN OBCE SÍDELNÁ ŠTRUKTÚRA - ŠIRŠIE VZŤAHY

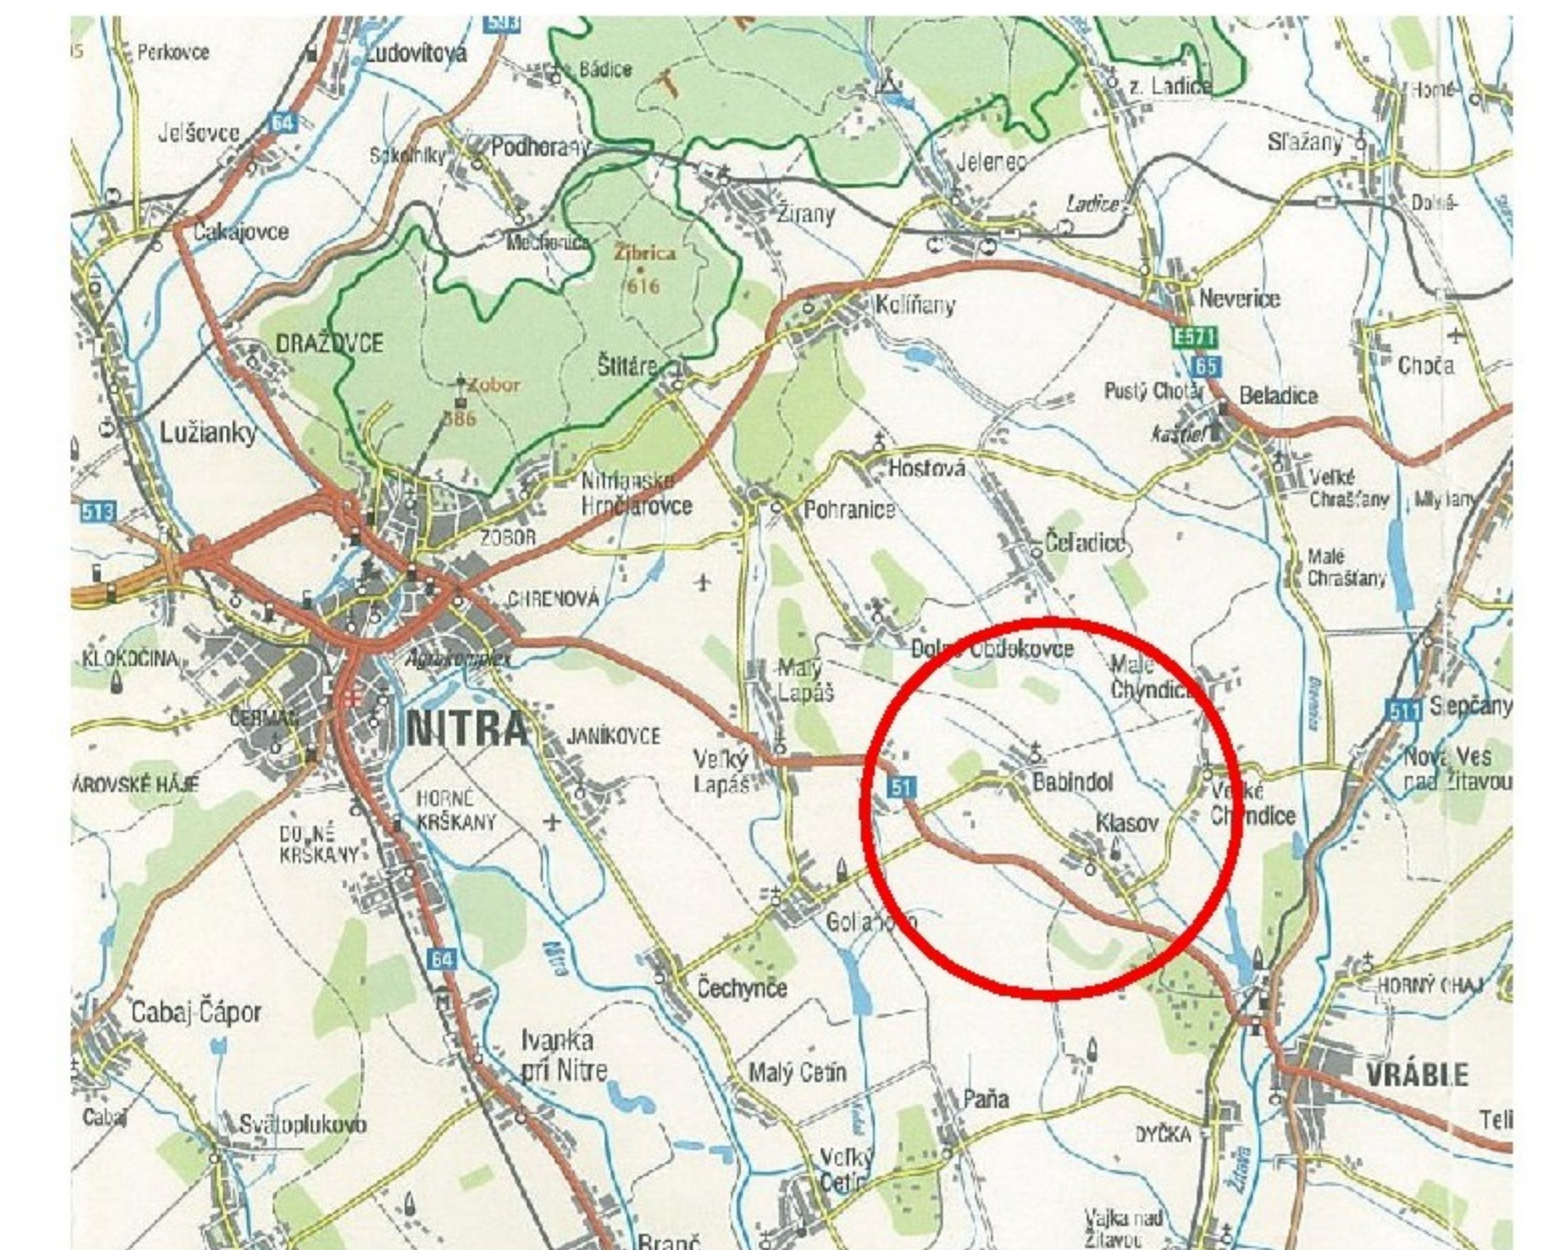

LEGENDA:

	HRANICA KATASTRÁLNEHO ÚZEMIA
	HRANICA ZASTAVANÉHO ÚZEMIA OBCE
	CESTY I.TR.+ NÁVRH KOMUNIKÁCIE R1
	CESTY III.TR.+ PLÁNOVANÉ CESTNÉ PREPOJENIA
	VODNÉ TOKY
	OCHRANNÉ PÁSMA
	ZASTAVANÉ A ROZŠÍRENÉ ÚZEMIE OBCE
	PLOCHY PRE VÝROBU A SKLAD. HOSPODÁRSTVA
	POLNOHOSPODÁRSKE ZÁVODY
	HRANICE LOŽISKA LIGNITU,VÁPENCA A KAMEŇA
	VTL + STL ROZVODY PLYNU
	ELEKTRICKÉ ROZVODY VN + TRAFOSTANICE
	OPTICKÝ KÁB. ORANGE/ST + DK NITRA-VRÁBLE
	HLAVNÝ VODOVODNÝ RÁD + VODOJEM
	KANALIZAČNÝ VÝTLAK Z OBCE
	ODVODNENIE-DRENÁŽ + ODVODŇOVACÍ KANÁL
	PRIESKUMNÉ ÚZ. GEOTERMÁLNEJ ENERGIE KLASOV
	PRODUKTOVODNÉ VEDENIE
	VINOHRADY A SADY
	LESNÝ PORAST A NAVRHOVANÝ LESOPARK

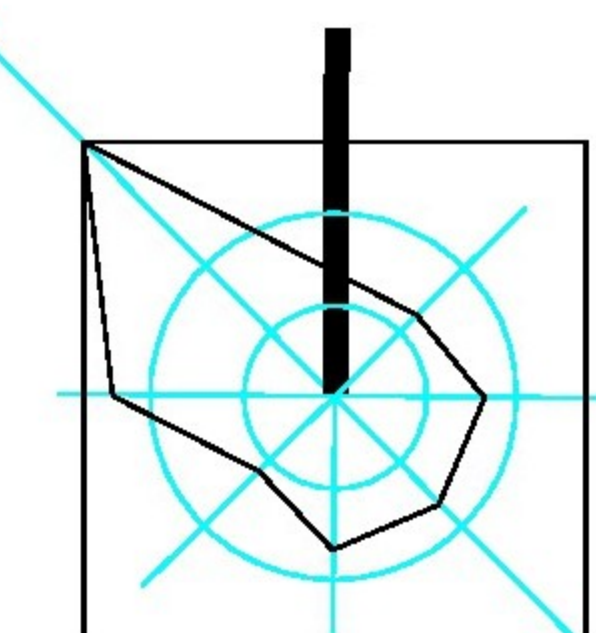

ÚZEMNÝ PLÁN OBCE BABINDOL - ZMENY A DOPLNKY Č.1		
VYPRACOVAL	ING.ARCH.VLADIMÍR JARABICA SAN - HUMA '90 S.R.O.	JÚN 2017

VEDÚCI OLOHY	VYPRACOVAL	KRESLIL	ING.ARCH.JÁN VALEK HANULOVÁ 36 949 01 NITRA
ING.ARCH. JÁN VALEK	ING.ARCH.JÁN ŠYKORA	ING.ARCH.JÁN ŠYKORA	

OBSTARÁVATEĽ:	OBEC BABINDOL	ZÁKAZ. ČÍSLO	04/2009
N Á Z O V:	ÚPN OBCE - BABINDOL	DÁTUM	10/2012
	ÚZEMNÝ PLÁN OBCE	PROFESIA	URB.
		MERÍTKO	1:25000
O B S A H:	SÍDELNÁ ŠTRUKTÚRA - ŠIRŠIE VZŤAHY	FORMÁT	A4
		Č.VÝKR.	1

SCHVALOVACIA DOLOŽKA

Označenie schvaľovacieho orgánu: **Obec Babindol**
Číslo uznesenia: **162/2013 - ÚPN-O zo dňa: 21. 06. 2013**
Starosta obce: **Ing. Peter Ďurica**
Otlačok pečiatky:

SCHVALOVACIA DOLOŽKA ZAD Č.1 ÚPN-O

Označenie schvaľovacieho orgánu: **Obec Babindol**
Číslo uznesenia:
Starosta obce: **Ing. Peter Ďurica**
Otlačok pečiatky: