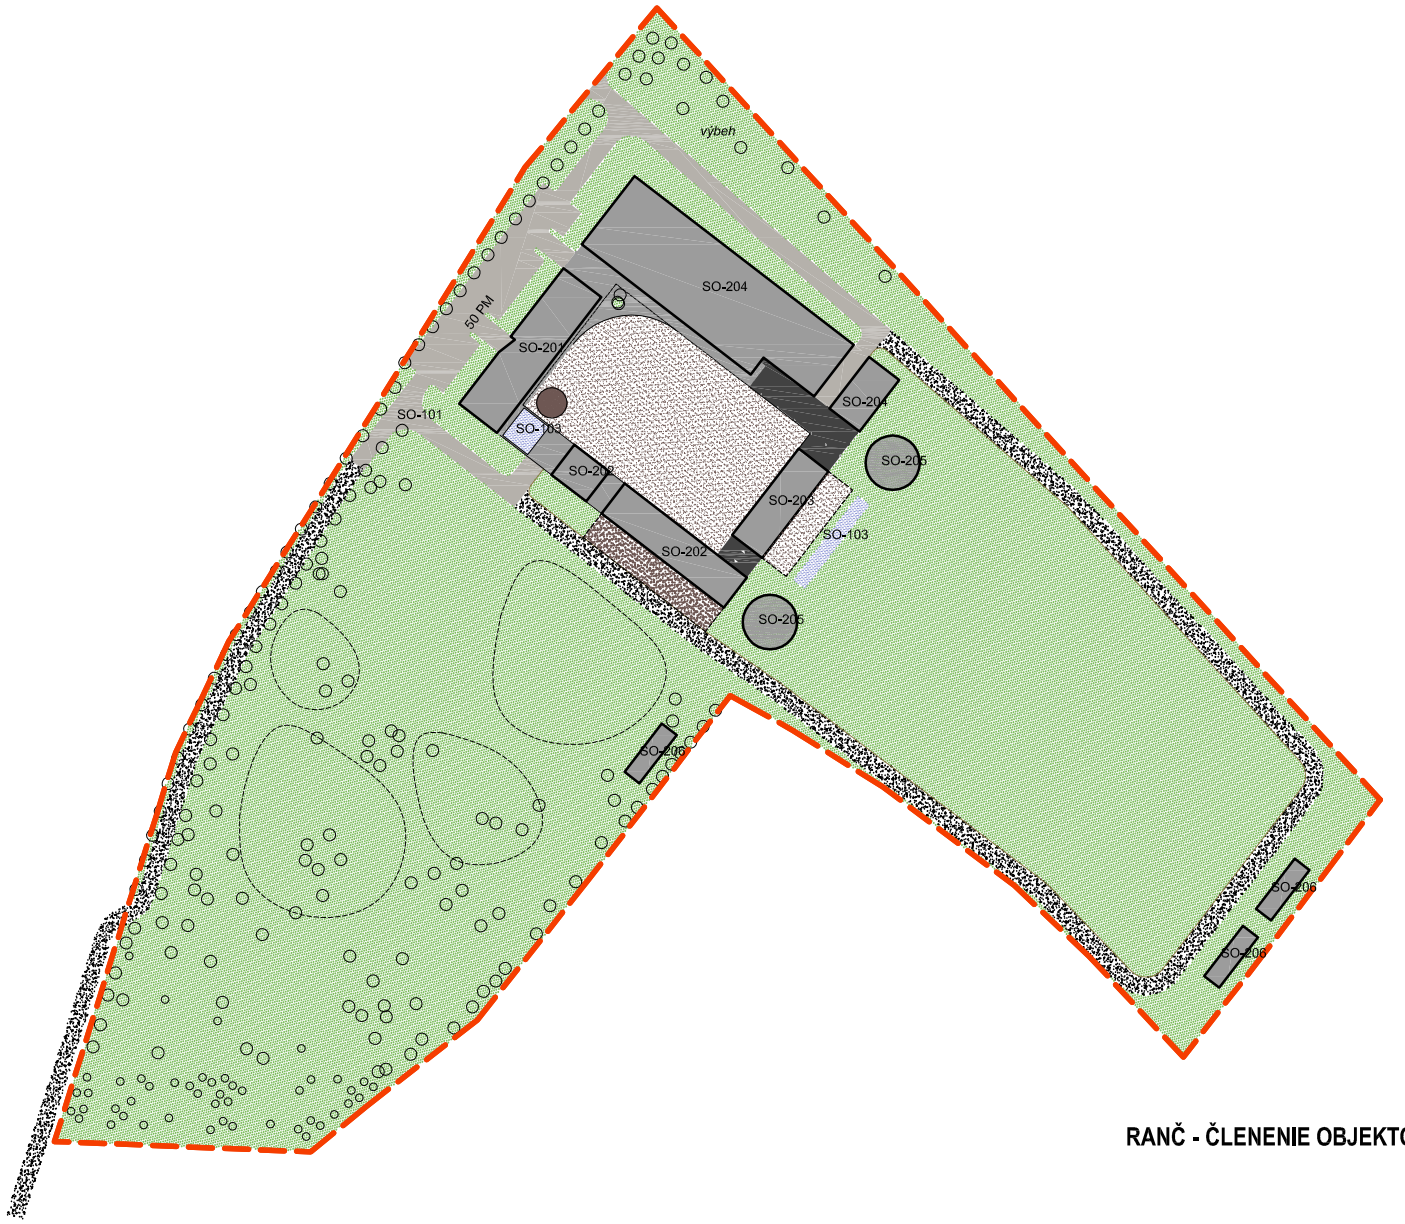

RANČ - ČLENENIE OBJEKTOV

ČLENENIE STAVEBNÝCH OBJEKTOV PODROBNÉ:

PLOCHA POZEMKU podľa katasterportal.sk		**75 329 m²**
	ZÓNA KONE	**6218,83 m²**
SO-201	ŠKOLIACE CENTRUM A PRECHODNÉ UBYTOVANIE	952,01 m²
SO-202	STAJNE	812,50 m²
SO-203	STAJNE	450,00 m²
SO-204	JAZDIAREŇ S REŠTAURÁCIOU	3115,67 m²
SO-205	KRUHOVÁ JAZDIAREŇ 01	254,47 m²
SO-205	KRUHOVÁ JAZDIAREŇ 02	254,47 m²
SO-206	KOMPOSTOVÁ JAMA 126,57 m²	
	spolu 3 objekty (primárne a sekundárne spracovanie trusu)	379,71 m²
	SPEVNÉ PLOCHY A KOMUNIKÁCIE	**4730,09 m²**
SO-101	CESTY	2876 m²
SO-102	CHODNÍKY A POCHÔDZNE SPEVNENÉ PLOCHY	1568,24 m²
SO-103	VODNÉ PLOCHY	285,85 m²
	NESPEVNENÉ PLOCHY A PLOCHY ZELENE	**65009,6 m²**
SO-104	z toho ŠTRKODRVINOVÉ CESTY	4876,57 m²
	z toho PLOCHY ZELENE a iné nespevnené plochy	60133,03 m²
	PRÍPOJKY	
SO-301	PRÍPOJKA VODY	
SO-302	STUDŇA	
SO-303	STUDŇA	
SO-401	ŽUMPA	
SO-402	DAŽĎOVÁ KANALIZÁCIA - VSAKY ZO STRIECH	
SO-403	DAŽĎOVÁ KANALIZÁCIA - VSAKY ZO SPEV. PLÔCH	
SO-501	PRÍPOJKA NN	
SO-502	VEREJNÉ OSVETLENIE AREÁLU	
SO-503	ROZVOD NN	
SO-601	ROZVOD TEPLA	

pozn. niektoré plochy sa môžu prekrývať vzhľadom nato, že spevnené plochy sa počítajú aj pod úsekmi zastavanej plochy niektorých stavebných objektov.

URBANISTICKÉ ČLENENIE AREÁLU :

A ZÓNA KONE - AREÁL RANČU
B VÝBEHY
C PRIMÁRNE SPRACOVANIE KOMPOSTU
D SEKUNDÁRNE SPRACOVANIE KOMPOSTU

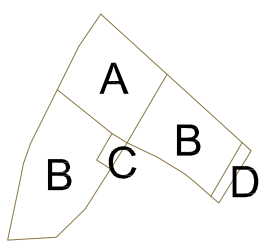

± 0.000=113.150 m.n.m. (B.p.v.)

VŠETKY ROZMERY KONTROLOVAŤ NA STAVBE !!! VŠETKY NEZROVNALOSTI V PD KONZULTOVAŤ S ARCHITEKTOM !!!
TÁTO DOKUMENTÁCIA JE DUŠEVNÝM MAJETKOM AUTOROV A JEJ POUŽITIE PODLIEHA AUTORSKÉMU ZÁKONU

NÁZOV A MIESTO STAVBY:	RANČ - HORNÝ BAR Horný Bar, p. č. 733/1		
INVESTOR	TOMASSON s.r.o., Červenej armády 1, 036 01 Martin		
NÁZOV VÝKRESU:	ČLENENIE OBJEKTOV		
STUPEŇ PD	DOKUMENTÁCIA PRE ÚZEMNÉ ROZHODNUTIE	PROFESIA	ARCHITEKTONICKO - STAVEBNÉ RIEŠENIE
AUTOR ©	Ing. arch. René Baranyai		
SPOLUPRÁCA	Ing. arch. P. Gašpar, Ing. arch Marek Vadovič		
VYPRACOVALI	Ing. arch. G. Rolenčíková		

RBARCHITECTS
RB ARCHITECTS s.r.o., Smetanova 13, 811 03 Bratislava
Ing. arch. René Baranyai, SKA 1500 AA
www.rba.sk, rbarchitects@rbarchitects.sk, 0905 505 243

STAVEBNÝ OBJEKT	SO–101 až SO–601
FORMÁT	A4
MIERKA	–
DÁTUM	JÚN_2017
ČÍSLO VYKRESU	05