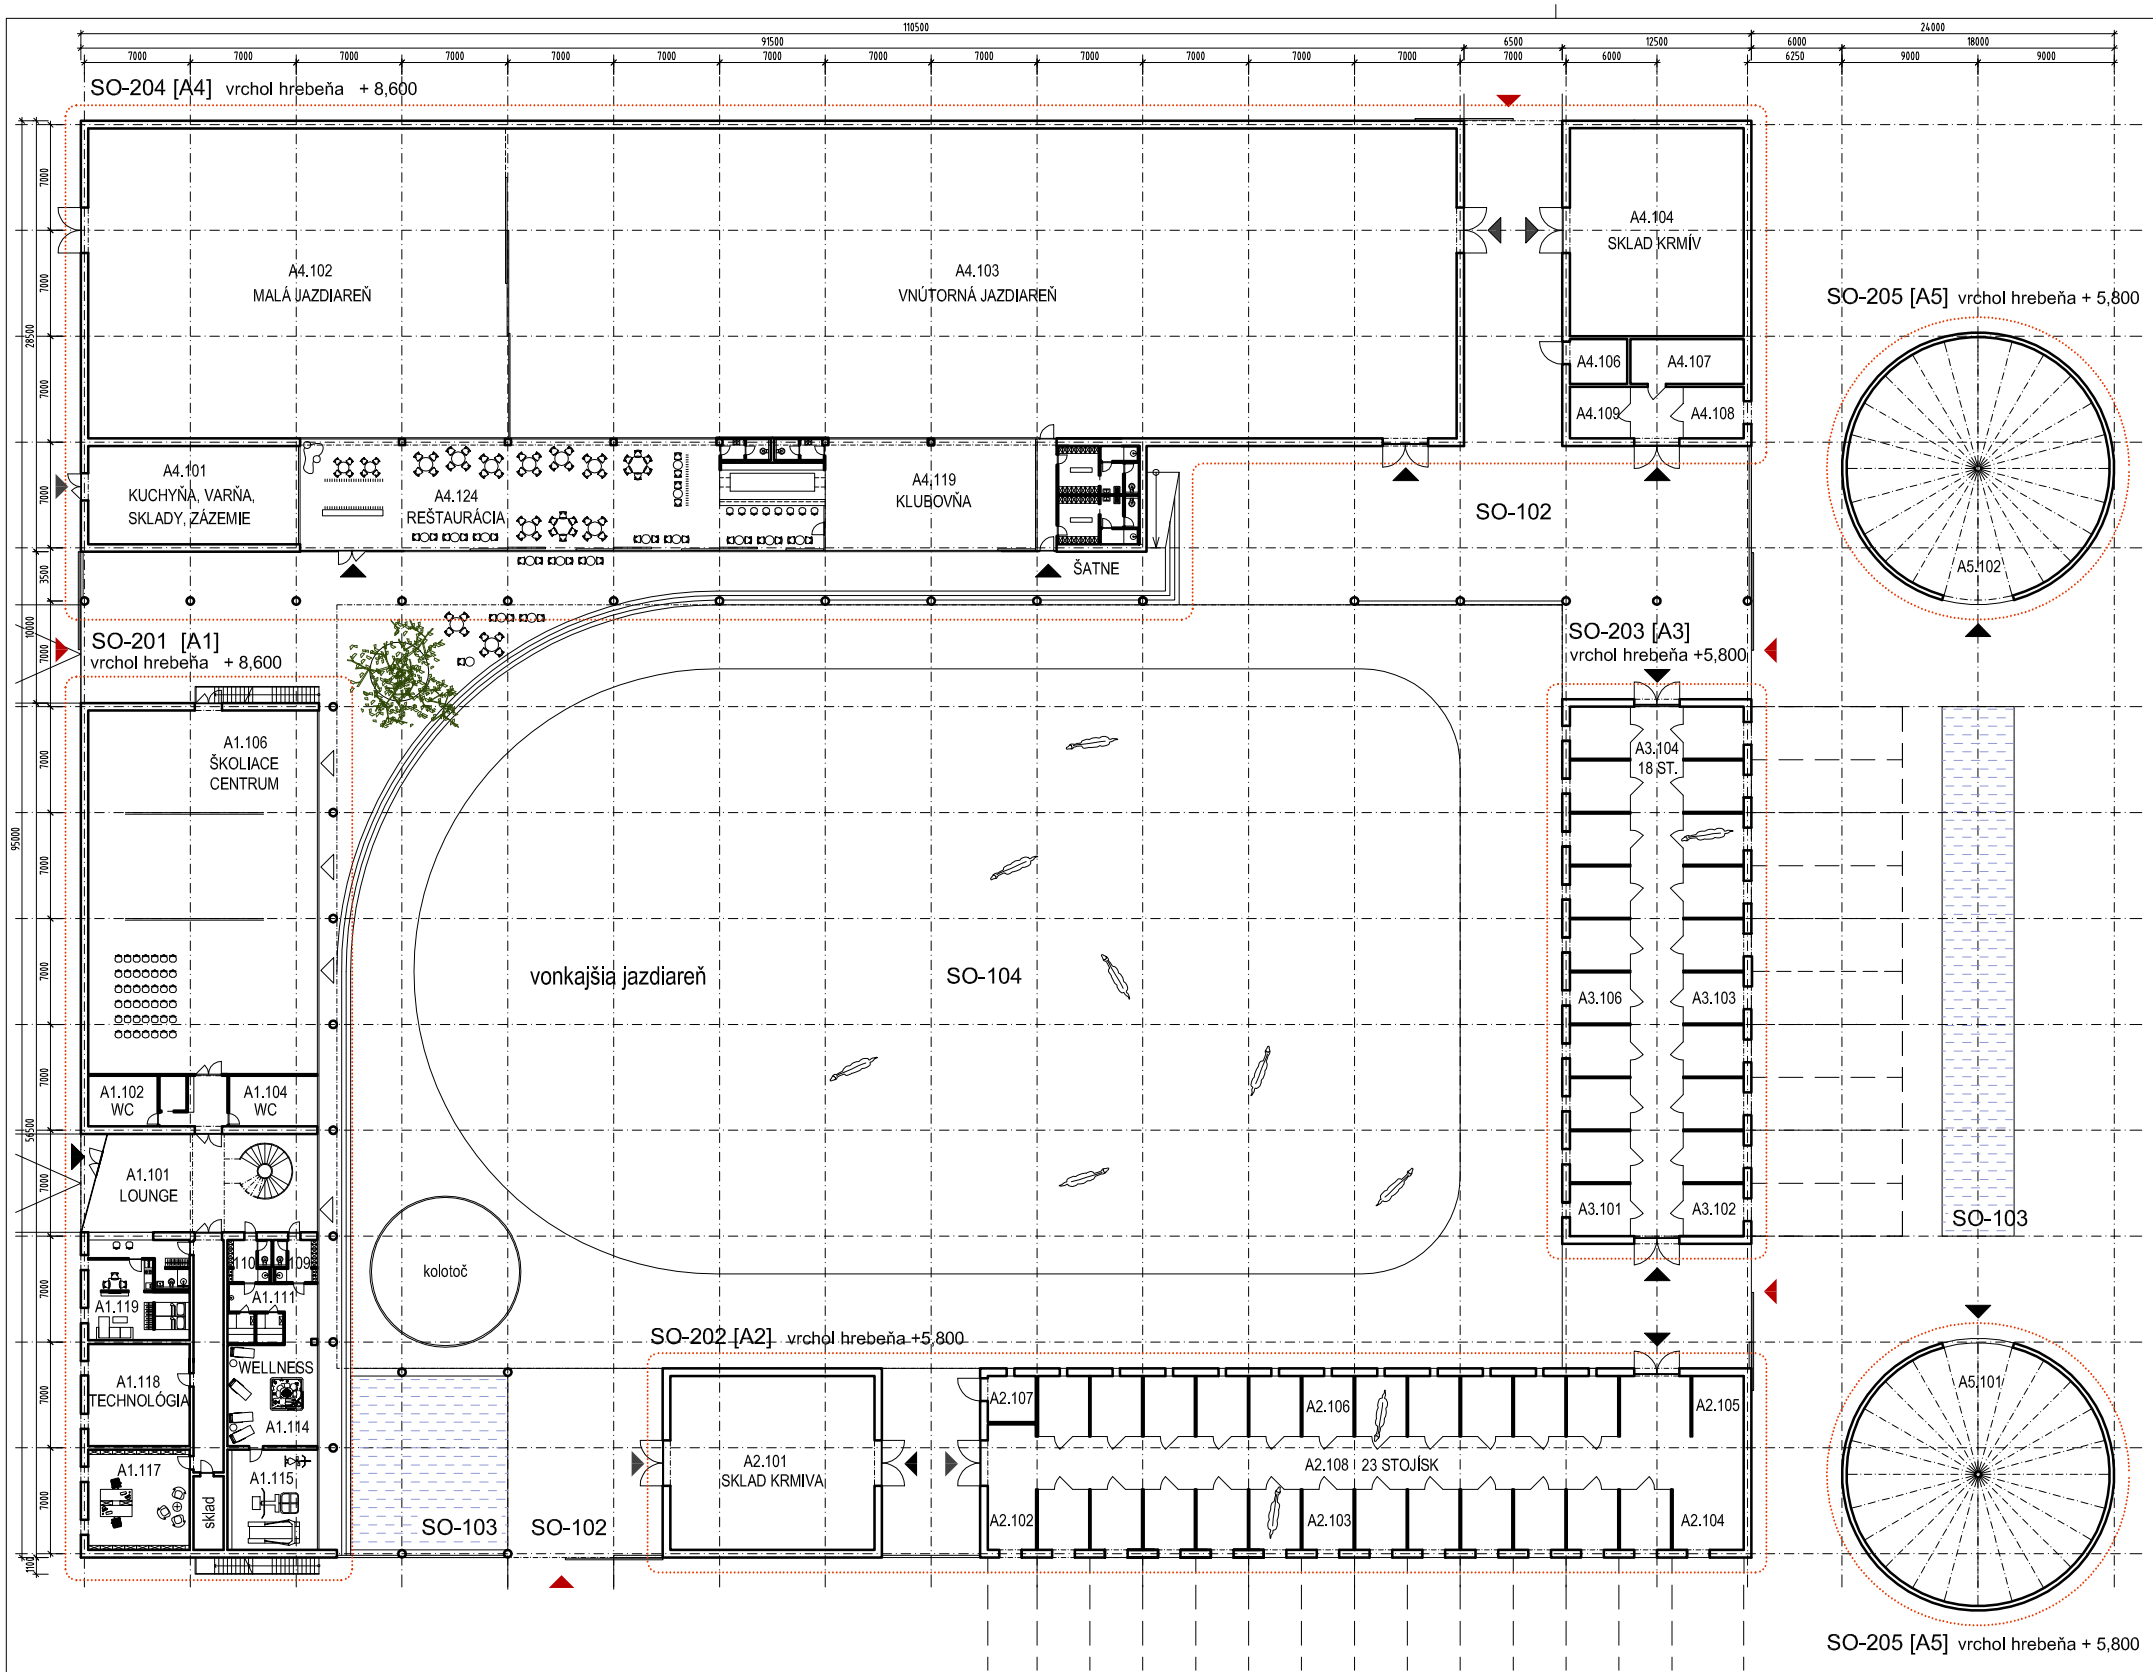


LEGENDA MIESTNOSTÍ

SO-201

A1	NÁZOV MIESTNOSTI	PLOCHA (m²)
A1.101	LOUNGE	95.73
A1.102	WC MUŽI	15.37
A1.103	WC	4.14
A1.104	WC ŽENY	19.60
A1.105	CHODBA	18.55
A1.106	ŠKOLIACE CENTRUM	364.87
A1.107	ŠATŇA ŽENY	6.25
A1.108	WC ŽENY	1.62
A1.109	ŠATŇA MUŽI	6.24
A1.11	WC MUŽI	1.62
A1.111	CHODBA	15.31
A1.112	SAUNA	3.60
A1.113	SAUNA	3.60
A1.114	JACUZZI	40.38
A1.115	MINI FITNESS	40.08
A1.116	SKLAD	9.75
A1.117	KANCELÁRIA	44.39
A1.118	TECHNICKÁ MIESTNOSŤ	45.23
A1.119	SLUŽOBNÝ BYT	30.46
A1.12	KÚPEĽŇA	11.57
A1.121	RECEPCIA	11.57
A1.122	CHODBA	30.75
ÚŽITKOVÁ PLOCHA SPOLU		812.67
ZASTAVANÁ PLOCHA SPOLU		952.01

SO-202

A2	NÁZOV MIESTNOSTI	PLOCHA (m²)
A2.101	SKLAD KRMIVA	156.75
A2.102	SOLÁRIUM	12.80
A2.103	STAJNE	168.40
A2.104	SPRCHA	18.80
A2.105	SPRCHA	14.07
A2.106	STAJNE	154.40
A2.107	ROZVODNÁ SKRIŇA RS2	9.68
A2.108	KOMUNIKÁCIA	196.27
ÚŽITKOVÁ PLOCHA SPOLU		731.17
ZASTAVANÁ PLOCHA SPOLU		812.50

SO-203

A3	NÁZOV MIESTNOSTI	PLOCHA (m²)
A3.101	SEDLÁ	13.80
A3.102	SPRCHA	13.80
A3.103	STAJNE	126.20
A3.104	CHODBA	122.50
A3.105	STAJNE	126.22
ÚŽITKOVÁ PLOCHA SPOLU		402.52
ZASTAVANÁ PLOCHA SPOLU		450.00

SO-204

A4	NÁZOV MIESTNOSTI	PLOCHA (m²)
A4.101	ZÁZEMIE KUCHYNE	91.25
A4.102	MALÁ JAZDIAREŇ	564.49
A4.103	VEĽKÁ JAZDIAREŇ	1283.37
A4.104	SKLAD KRMÍV	159.85
A4.105	ROZVODNÁ SKRIŇA RS3	11.28
A4.106	SKLAD UPRAT.	22.34
A4.107	KOVÁČŇA	13.60
A4.108	MIEST. VETERINÁRA	13.60
A4.109	CHODBA	13.41
A4.11	CHODBA - ŠATNE	9.75
A4.111	ŠATŇA ŽENY	8.68
A4.112	HYGIENA ŽENY	3.25
A4.113	SPRCHA ŽENY	2.62
A4.114	WC ŽENY	2.00
A4.115	ŠATŇA MUŽI	8.68
A4.116	HYGIENA MUŽI	3.25
A4.117	SPRCHA MUŽI	2.62
A4.118	WC MUŽI	2.00
A4.119	KLUBOVŇA	101.99
A4.12	HYGIENA	2.20
A4.121	WC	2.31
A4.122	HYGIENA	2.20
A4.123	WC	2.31
A4.124	REŠTAURÁCIA	243.66
ÚŽITKOVÁ PLOCHA SPOLU		2570.62
ZASTAVANÁ PLOCHA SPOLU		3115.67

SO-205

A5	NÁZOV MIESTNOSTI	PLOCHA (m²)
A5.101	JAZDIAREŇ	237.79
A5.102	JAZDIAREŇ	237.79
ÚŽITKOVÁ PLOCHA SPOLU		475.57
ZASTAVANÁ PLOCHA SPOLU		508.94

± 0.000=113.150 m.n.m. (B.p.v.)

VŠETKY ROZMERY KONTROLOVAŤ NA STAVBE !!! VŠETKY NEZROVNALOSTI V PD KONZULTOVAŤ S ARCHITEKTOM !!!
TÁTO DOKUMENTÁCIA JE DUŠEVNÝM MAJETKOM AUTOROV A JEJ POUŽITIE PODLIEHA AUTORSKÉMU ZÁKONU

- HLAVNÝ VSTUP DO AREÁLU RANČU
- HLAVNÝ VSTUP DO STAVEBNÝCH OBJEKTOV
- VEDĽAJŠÍ VSTUP DO STAVEBNÝCH OBJEKTOV
- VSTUP PRE ZÁSOBOVANIE DO STAVEBNÝCH OBJEKTOV

NÁZOV A MIESTO STAVBY:
RANČ - HORNÝ BAR
Horný Bar, p. č. 733/1

INVESTOR: TOMASSON s.r.o., Červenej armády 1, 036 01 Martin

NÁZOV VÝKRESU:
PÔDORYS 1. NP

STUPEŇ PD: DOKUMENTÁCIA PRE ÚZEMNÉ ROZHODNUTIE
PROFESIA: ARCHITEKTONICKO - STAVEBNÉ RIEŠENIE

AUTOR ©: Ing. arch. René Baranyai
SPOLUPRÁCA: Ing. arch. P. Gašpar, Ing. arch Marek Vadovič
VYPRACOVALI: Ing. arch. G. Rolenčíková

RBARCHITECTS
RB ARCHITECTS s.r.o., Smetanova 13, 811 03 Bratislava
Ing. arch. René Baranyai, SKA 1500 AA
www.rba.sk, rbarchitects@rbarchitects.sk, 0905 505 243

STAVEBNÝ OBJEKT: SO-101 až SO-601
FORMÁT: 2xA4
MIERKA: 1:500
DÁTUM: JÚN_2017
ČÍSLO VYKRESU: 06