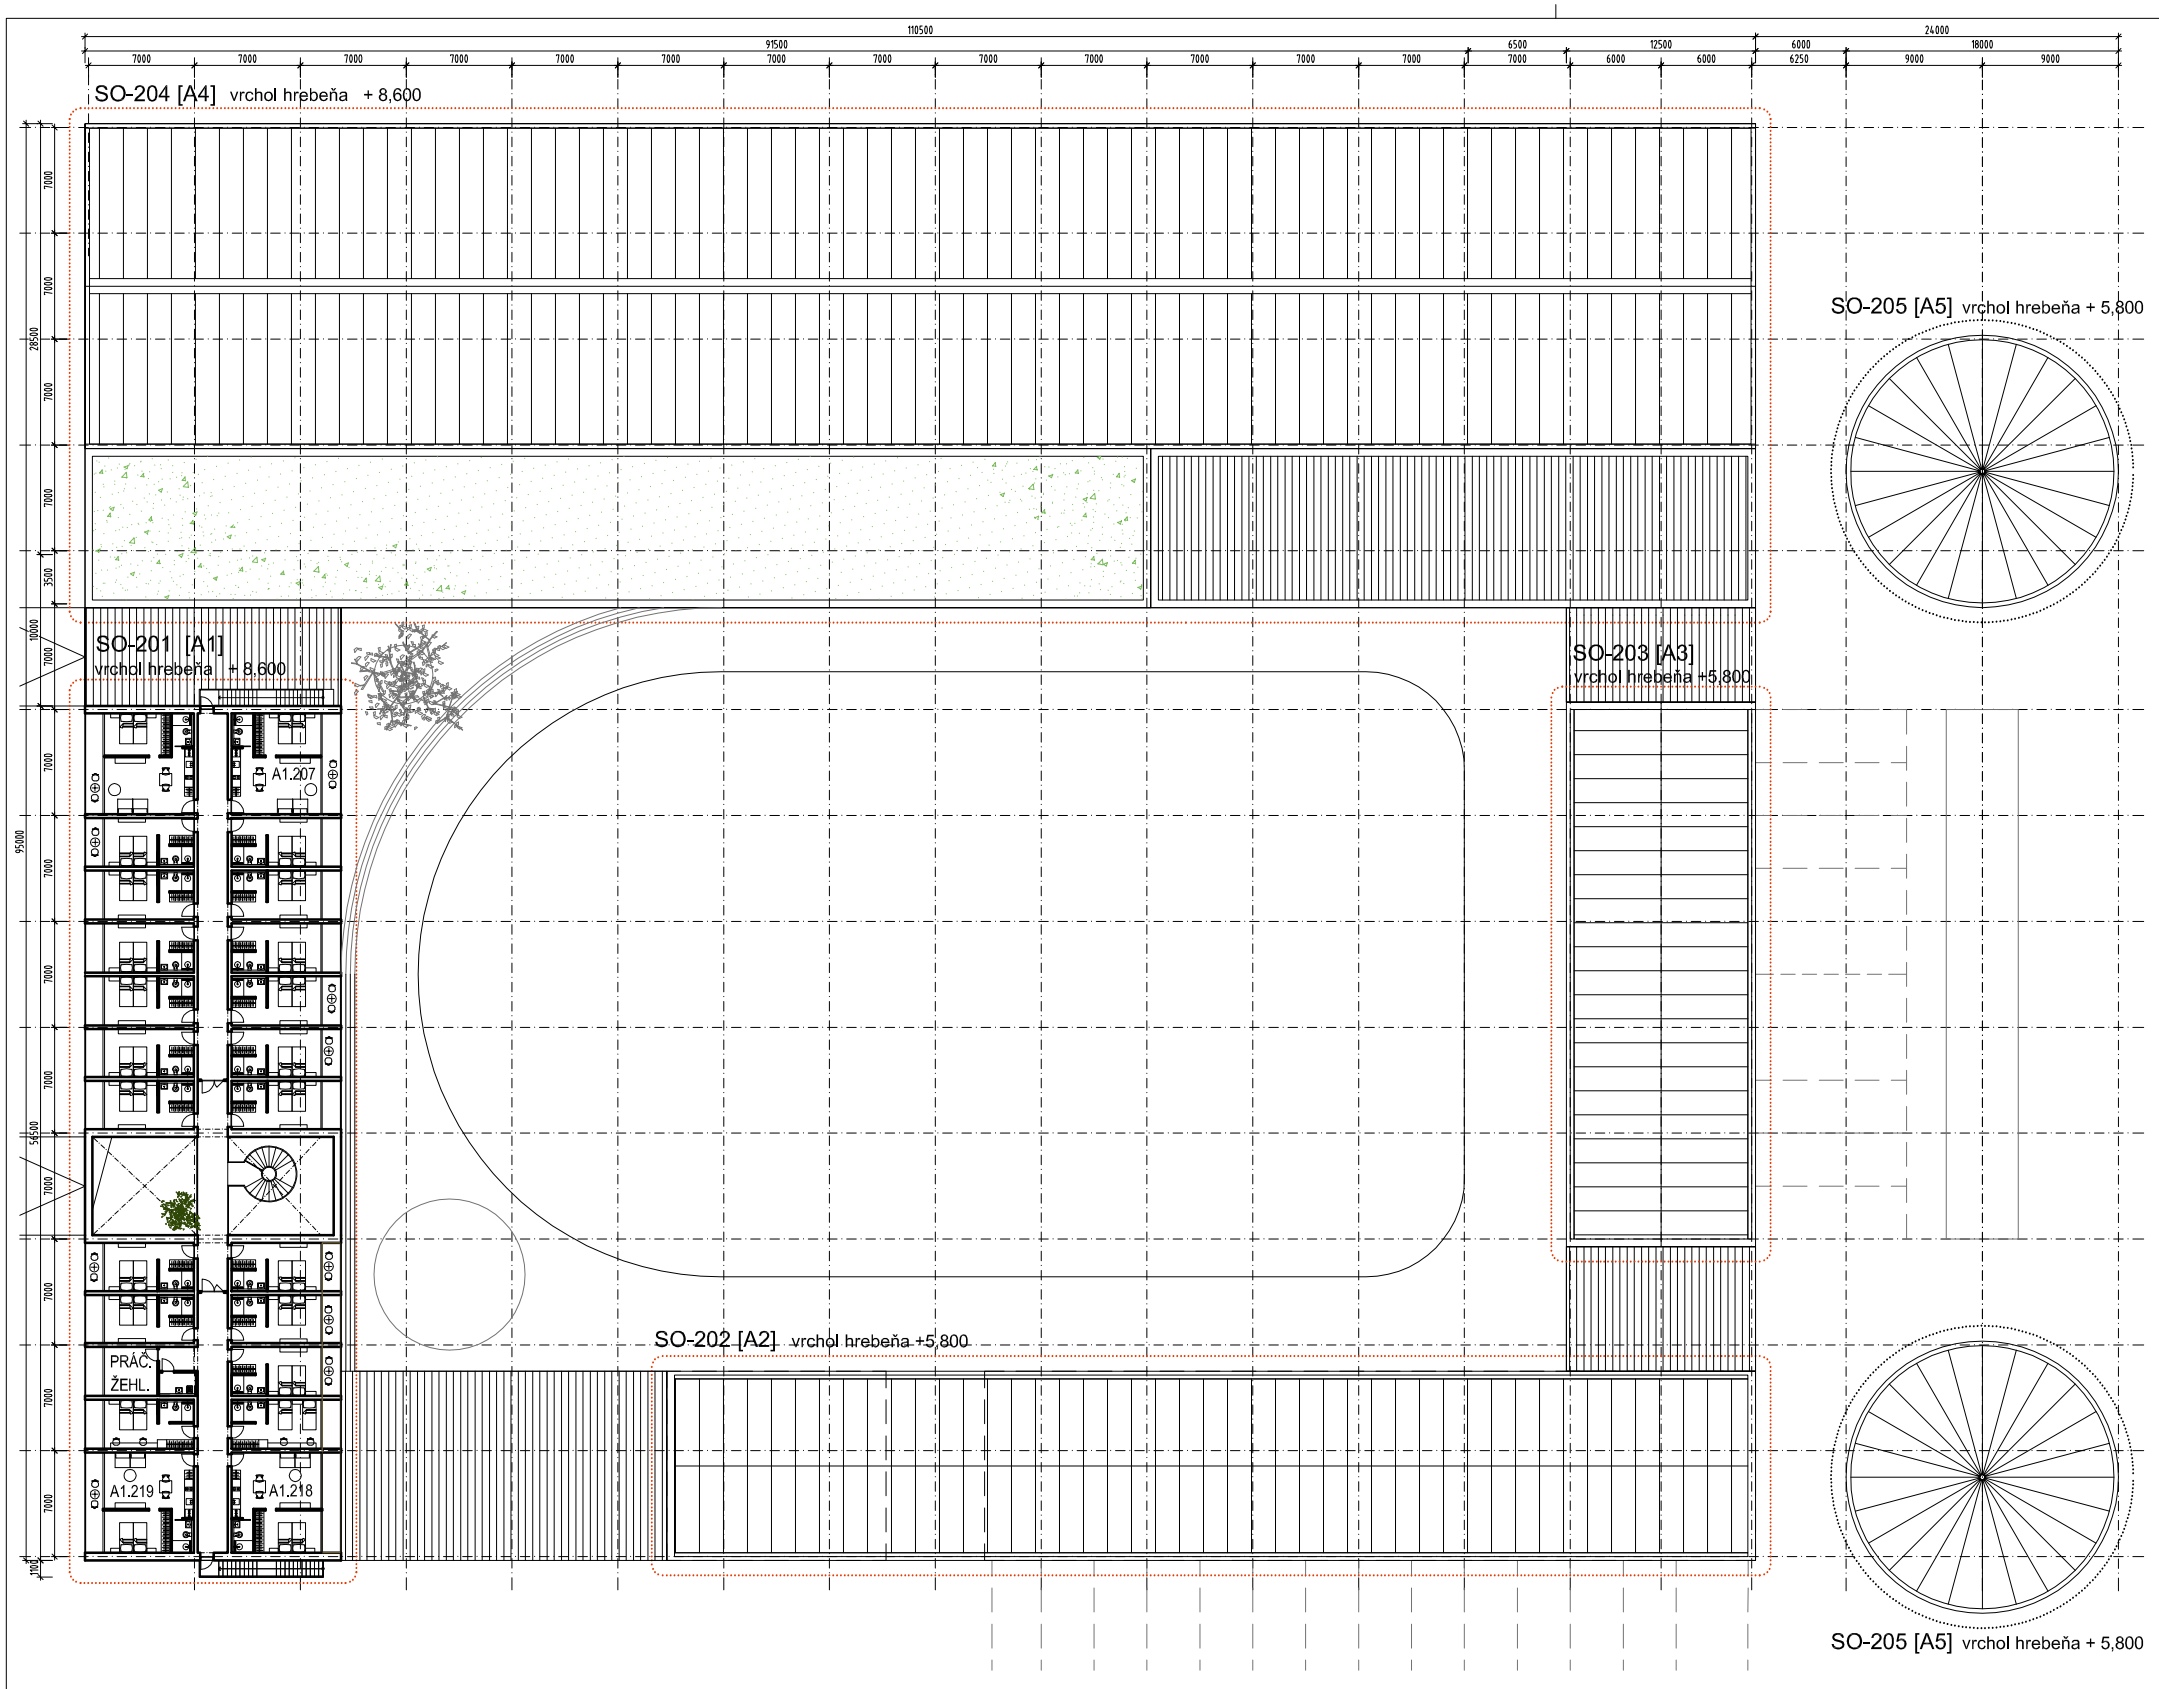



# LEGENDA MIESTNOSTÍ

## SO-201

| A1 | NÁZOV MIESTNOSTI | PLOCHA ( m² ) |
|---|---|---|
| A1.201 | IZBA A.01 | 18.86 |
| A1.202 | IZBA A.02 | 18.86 |
| A1.203 | IZBA A.03 | 18.86 |
| A1.204 | IZBA A.04 | 18.86 |
| A1.205 | IZBA A.05 | 18.86 |
| A1.206 | IZBA A.06 | 18.86 |
| A1.207 | APARTMÁN A.07 | 38.29 |
| A1.208 | APARTMÁN A.08 | 38.36 |
| A1.209 | IZBA A.09 | 18.86 |
| A1.21 | IZBA A.10 | 18.86 |
| A1.211 | IZBA A.11 | 18.86 |
| A1.212 | IZBA A.12 | 18.86 |
| A1.213 | IZBA A.13 | 18.86 |
| A1.214 | IZBA A.14 | 18.86 |
| A1.215 | CHODBA | 56.00 |
| A1.216 | GALÉRIA | 13.00 |
| A1.217 | SCHODISKO | 10.18 |
| A1.218 | CHODBA | 46.64 |
| A1.219 | IZBA A.14 | 18.86 |
| A1.22 | IZBA A.15 | 18.86 |
| A1.221 | IZBA A.16 | 18.86 |
| A1.222 | IZBA A.17 | 18.86 |
| A1.223 | APARTMÁN A.18 | 38.29 |
| A1.224 | APARTMÁN A.19 | 38.36 |
| A1.225 | IZBA A.20 | 18.86 |
| A1.226 | VÝLEVKA | 3.80 |
| A1.227 | PRÁČOVŇA/ŽEHLIAREŇ | 11.38 |
| A1.228 | IZBA A.21 | 18.86 |
| A1.229 | IZBA A.22 | 18.86 |
| ÚŽITKOVÁ PLOCHA SPOLU | | 652.57 |

± 0.000=113.150 m.n.m. (B.p.v.)

VŠETKY ROZMERY KONTROLOVAŤ NA STAVBE !!! VŠETKY NEZROVNALOSTI V PD KONZULTOVAŤ S ARCHITEKTOM !!!
TÁTO DOKUMENTÁCIA JE DUŠEVNÝM MAJETKOM AUTOROV A JEJ POUŽITIE PODLIEHA AUTORSKÉMU ZÁKONU

NÁZOV A MIESTO STAVBY:
RANČ - HORNÝ BAR
Horný Bar, p. č. 733/1

INVESTOR: TOMASSON s.r.o., Červenej armády 1, 036 01 Martin

NÁZOV VÝKRESU:
PÔDORYS 2. NP

STUPEŇ PD: DOKUMENTÁCIA PRE ÚZEMNÉ ROZHODNUTIE — PROFESIA: ARCHITEKTONICKO - STAVEBNÉ RIEŠENIE

AUTOR ©: Ing. arch. René Baranyai

SPOLUPRÁCA: Ing. arch. P. Gašpar, Ing. arch Marek Vadovič

VYPRACOVALI: Ing. arch. G. Rolenčíková

RBARCHITECTS
RB ARCHITECTS s.r.o., Smetanova 13, 811 03 Bratislava
Ing. arch. René Baranyai, SKA 1500 AA
www.rba.sk, rbarchitects@rbarchitects.sk, 0905 505 243

STAVEBNÝ OBJEKT: SO-101 až SO-601
FORMÁT: 2xA4
MIERKA: 1:500
DÁTUM: JÚN_2017
ČÍSLO VYKRESU: 07