
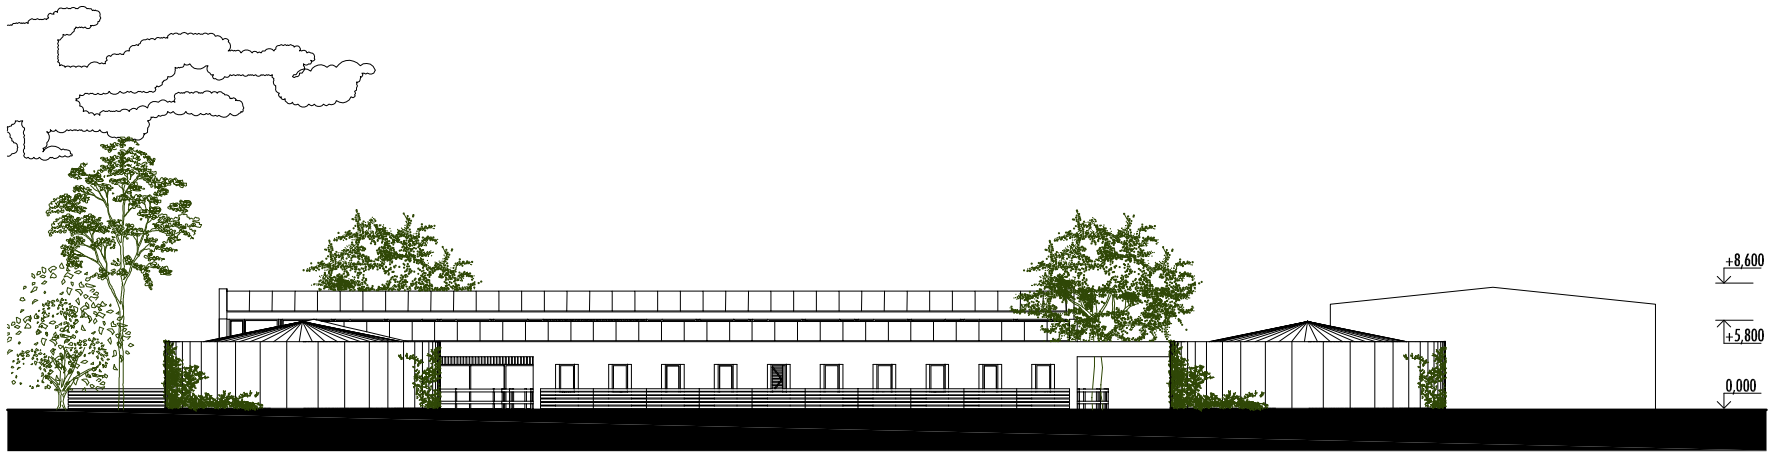



POHĽAD JUHOVÝCHODNÝ

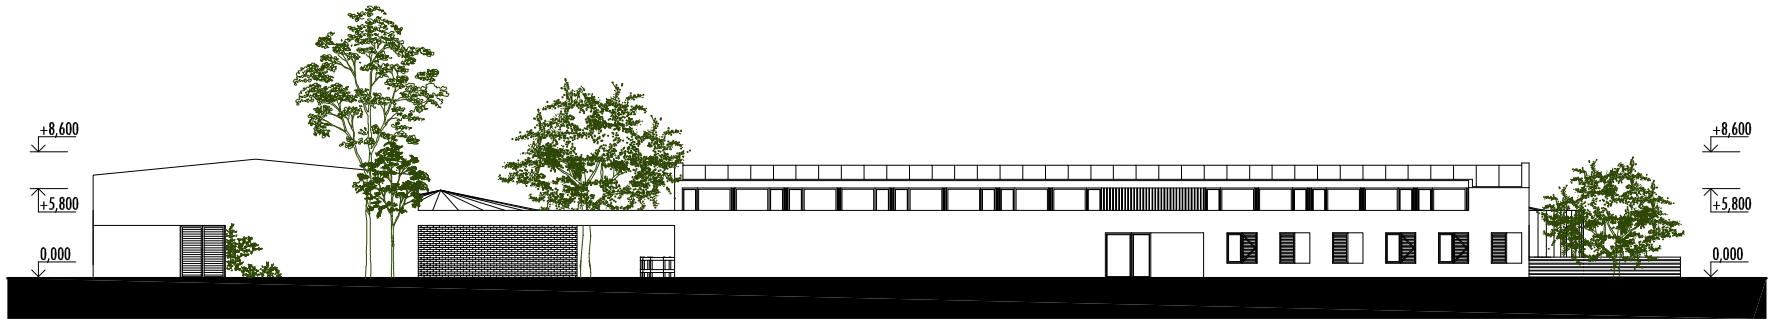


POHĽAD SEVEROZÁPADNÝ

± 0.000=113.150 m.n.m. (B.p.v.)

VŠETKY ROZMERY KONTROLOVAŤ NA STAVBE !!! VŠETKY NEZROVNALOSTI V PD KONZULTOVAŤ S ARCHITEKTOM !!!
TÁTO DOKUMENTÁCIA JE DUŠEVNÝM MAJETKOM AUTOROV A JEJ POUŽITIE PODLIEHA AUTORSKÉMU ZÁKONU

| | | | |
|---|---|---|---|
| NÁZOV A MIESTO STAVBY: | RANČ - HORNÝ BAR<br>Horný Bar, p. č. 733/1 | | |
| INVESTOR | TOMASSON s.r.o., Červenej armády 1, 036 01 Martin | | |
| NÁZOV VÝKRESU: | POHĽAD JUHOVÝCHODNÝ A SEVEROZÁPADNÝ | | |
| STUPEŇ PD | DOKUMENTÁCIA PRE ÚZEMNÉ ROZHODNUTIE | PROFESIA | ARCHITEKTONICKO - STAVEBNÉ RIEŠENIE |
| AUTOR © | Ing. arch. René Baranyai | | |
| SPOLUPRÁCA | Ing. arch. P. Gašpar, Ing. arch Marek Vadovič | | |
| VYPRACOVALI | Ing. arch. G. Rolenčíková | | |

RBARCHITECTS
RB ARCHITECTS s.r.o., Smetanova 13, 811 03 Bratislava
Ing. arch. René Baranyai, SKA 1500 AA
www.rba.sk, rbarchitects@rbarchitects.sk, 0905 505 243

| | |
|---|---|
| STAVEBNÝ OBJEKT | SO-101 až SO-601 |
| FORMÁT | 2xA4 |
| MIERKA | 1:500 |
| DÁTUM | JÚN_2017 |
| ČÍSLO VYKRESU | 09 |