
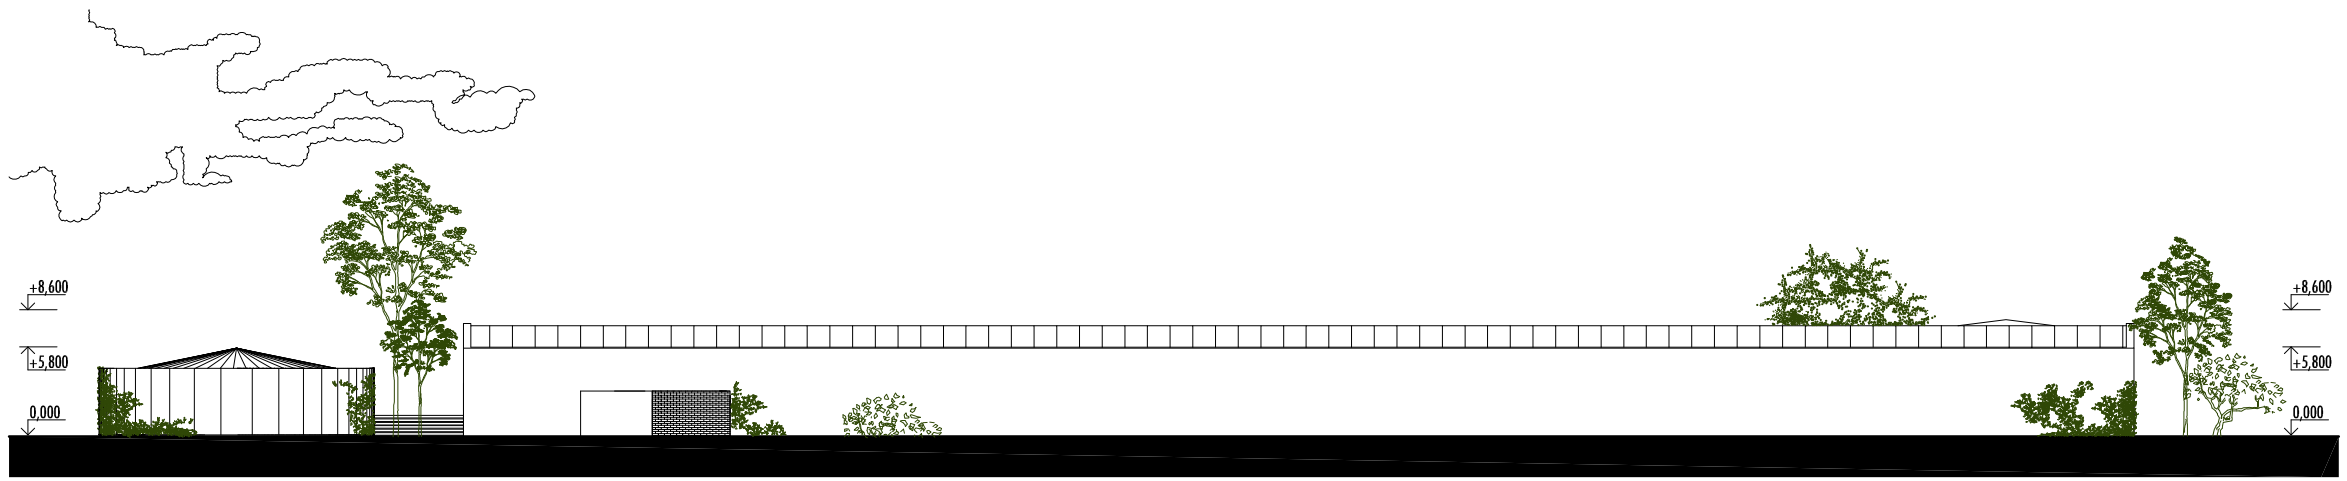


POHĽAD SEVEROVÝCHODNÝ

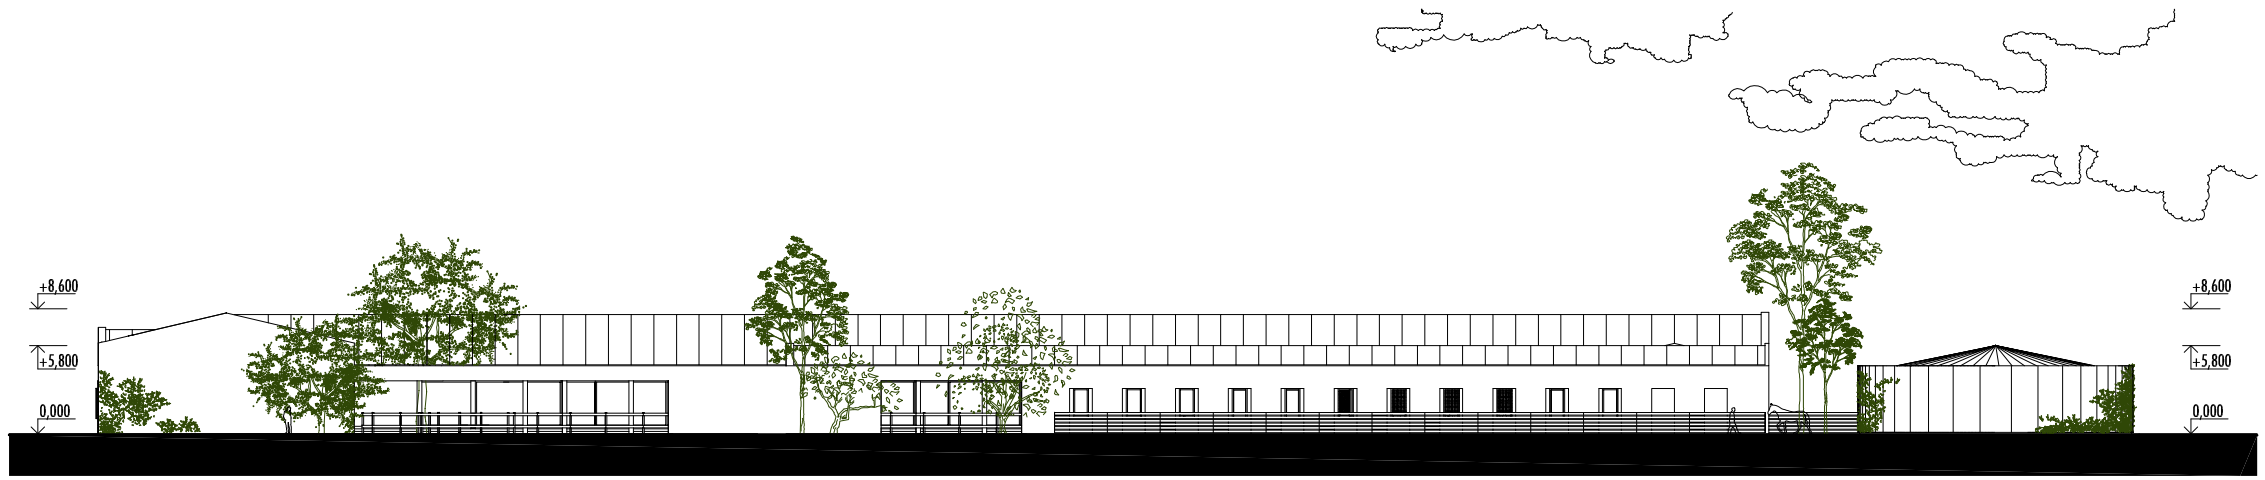

POHĽAD JUHOVÝCHODNÝ

± 0.000=113.150 m.n.m. (B.p.v.)

VŠETKY ROZMERY KONTROLOVAŤ NA STAVBE !!! VŠETKY NEZROVNALOSTI V PD KONZULTOVAŤ S ARCHITEKTOM !!!
TÁTO DOKUMENTÁCIA JE DUŠEVNÝM MAJETKOM AUTOROV A JEJ POUŽITIE PODLIEHA AUTORSKÉMU ZÁKONU

NÁZOV A MIESTO STAVBY:	RANČ - HORNÝ BAR Horný Bar, p. č. 733/1		
INVESTOR	TOMASSON s.r.o., Červenej armády 1, 036 01 Martin		
NÁZOV VÝKRESU:	POHĽAD SEVEROVÝCHODNÝ A JUHOZÁPADNÝ	STAVEBNÝ OBJEKT	SO-101 až SO-601
		FORMÁT	2xA4
STUPEŇ PD	DOKUMENTÁCIA PRE ÚZEMNÉ ROZHODNUTIE	PROFESIA	ARCHITEKTONICKO - STAVEBNÉ RIEŠENIE
		MIERKA	1:500
AUTOR ©	Ing. arch. René Baranyai	DÁTUM	JÚN_2017
SPOLUPRÁCA	Ing. arch. P. Gašpar, Ing. arch Marek Vadovič	ČÍSLO VYKRESU	10
VYPRACOVALI	Ing. arch. G. Rolenčíková		

RBARCHITECTS
RB ARCHITECTS s.r.o., Smetanova 13, 811 03 Bratislava
Ing. arch. René Baranyai, SKA 1500 AA
www.rba.sk, rbarchitects@rbarchitects.sk, 0905 505 243