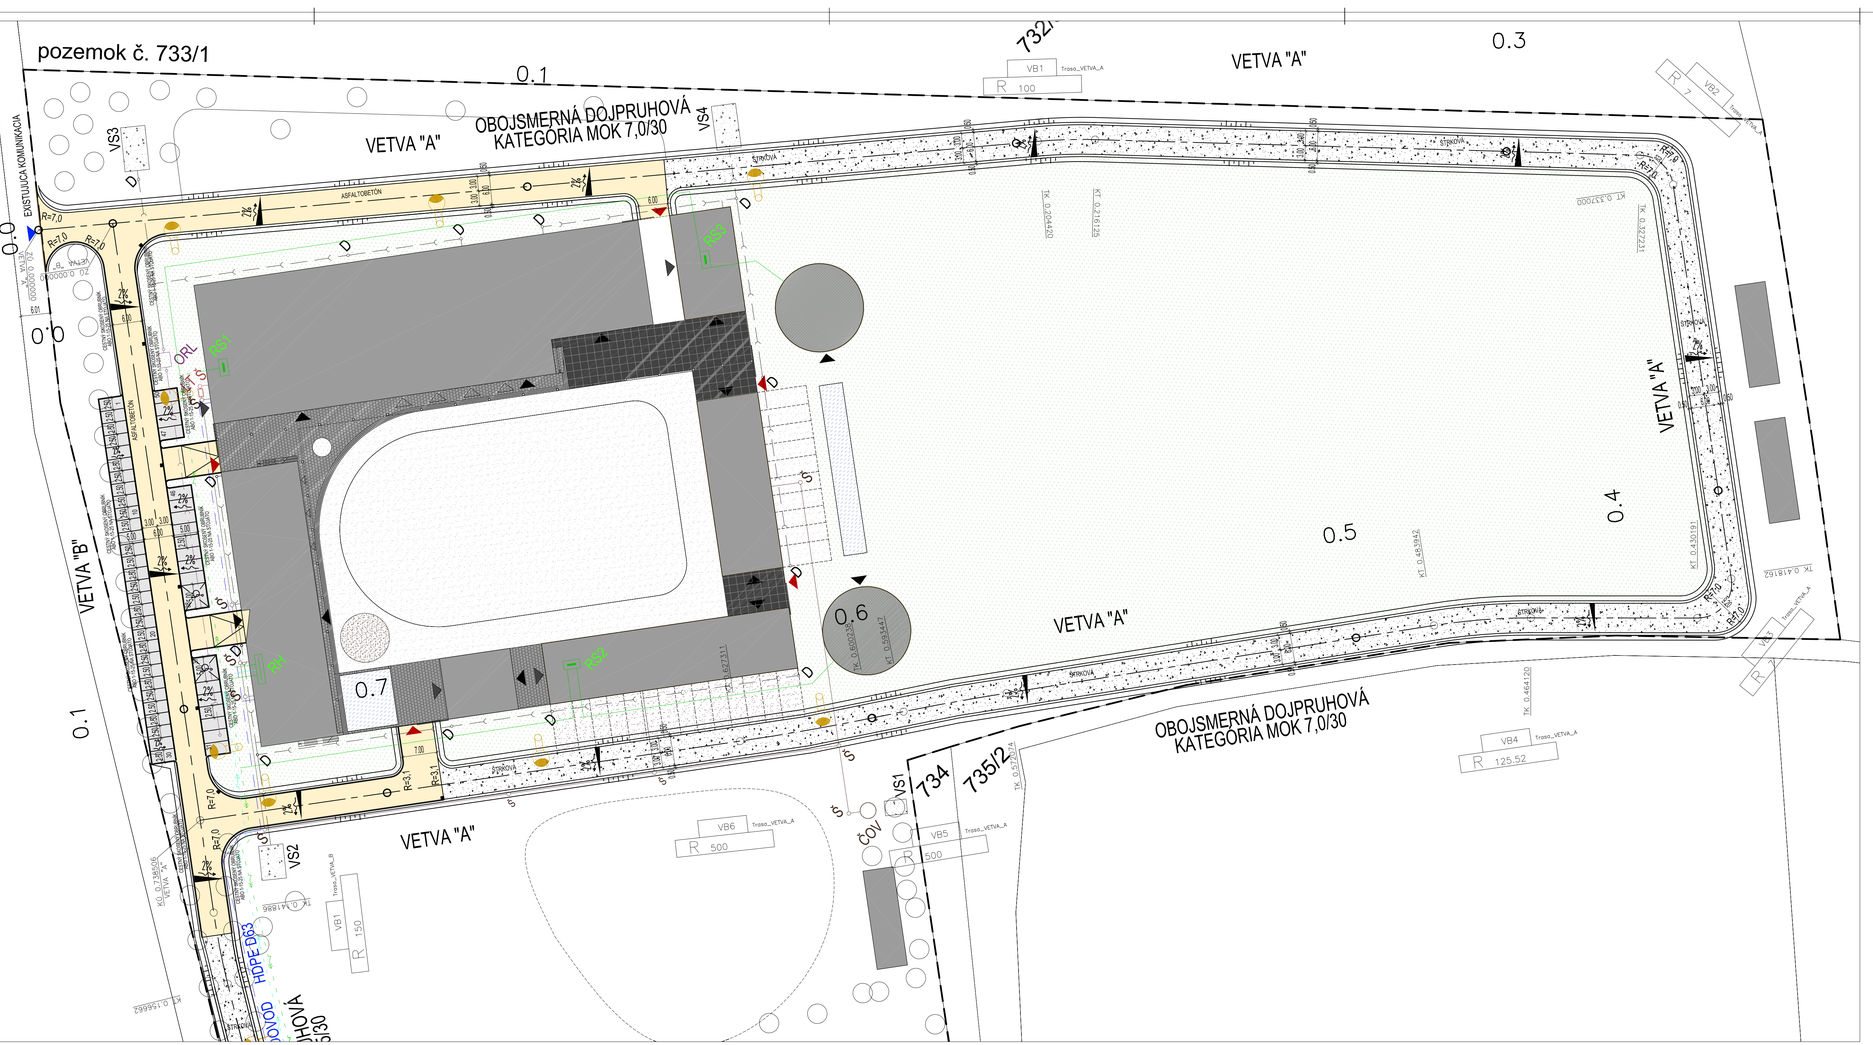

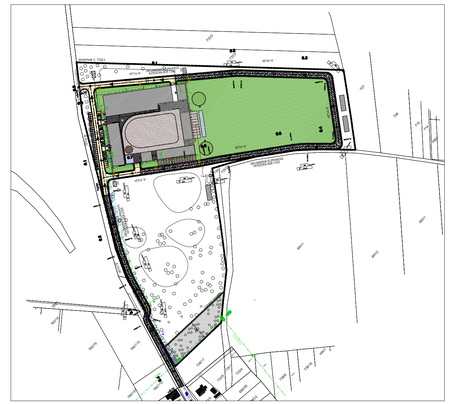

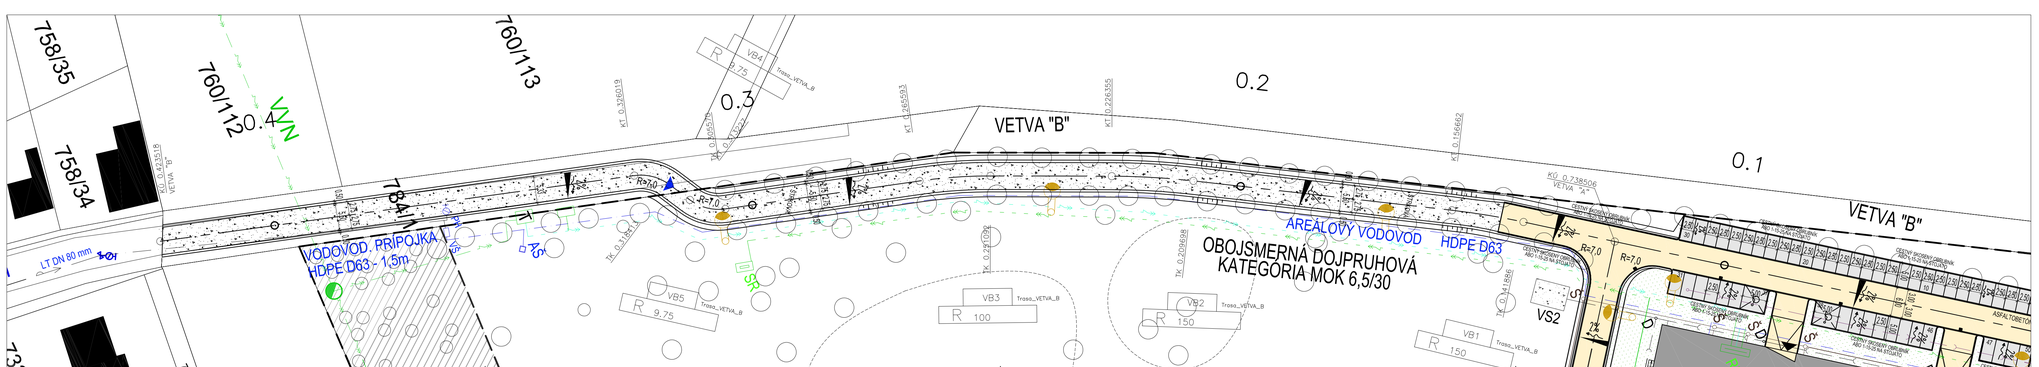

LEGENDA

- NAVRHOVANÝ STAV OBRUBNÍKOV
- VOZOVKA KOMUNIKÁCIE – ASFALTOBETÓN
- VOZOVKA PARKOVISKA – BETÓNOVÁ DLAŽBA
- VOZOVKA KOMUNIKÁCIE – ŠTRKODRVA

± 0.000=113.150 m.n.m. (B.p.v.)

VŠETKY ROZMERY KONTROLOVAŤ NA STAVBE !!! VŠETKY NEZROVNALOSTI V PD KONZULTOVAŤ S ARCHITEKTOM !!!
TÁTO DOKUMENTÁCIA JE DUŠEVNÝM MAJETKOM AUTOROV A JEJ POUŽITIE PODLIEHA AUTORSKÉMU ZÁKONU

NÁZOV A MESTO STAVBY	RANČ - HORNÝ BAR Horný Bar, p. č. 733/1
INVESTOR	TOMASSON s.r.o., Červenej armády 1, 036 01 Martin
NÁZOV VÝKRESU	SITUÁCIA - DOPRAVNÉ RIEŠENIE
STUPEŇ PD	DOKUMENTÁCIA PRE ÚZEMNÉ ROZHODNUTIE
PROFESIA	DOPRAVA
AUTOR ©	Ing. arch. René Baranyai
SPOLUPRÁCA	Ing. Peter Žák
VYPRACOVALI	Ing. Peter Žák

RB ARCHITECTS
RB ARCHITECTS s.r.o., Smetanova 13, 811 03 Bratislava
Ing. arch. René Baranyai, SKA 1920 AA
www.rba.sk, rbarchitects@rbarchitects.sk, 0905 505 243

STAVEBNÝ OBJEKT	SO–101 až 103
FORMÁT	6xA4
MIERKA	–
DÁTUM	JÚN_2017
ČÍSLO VÝKRESU	14