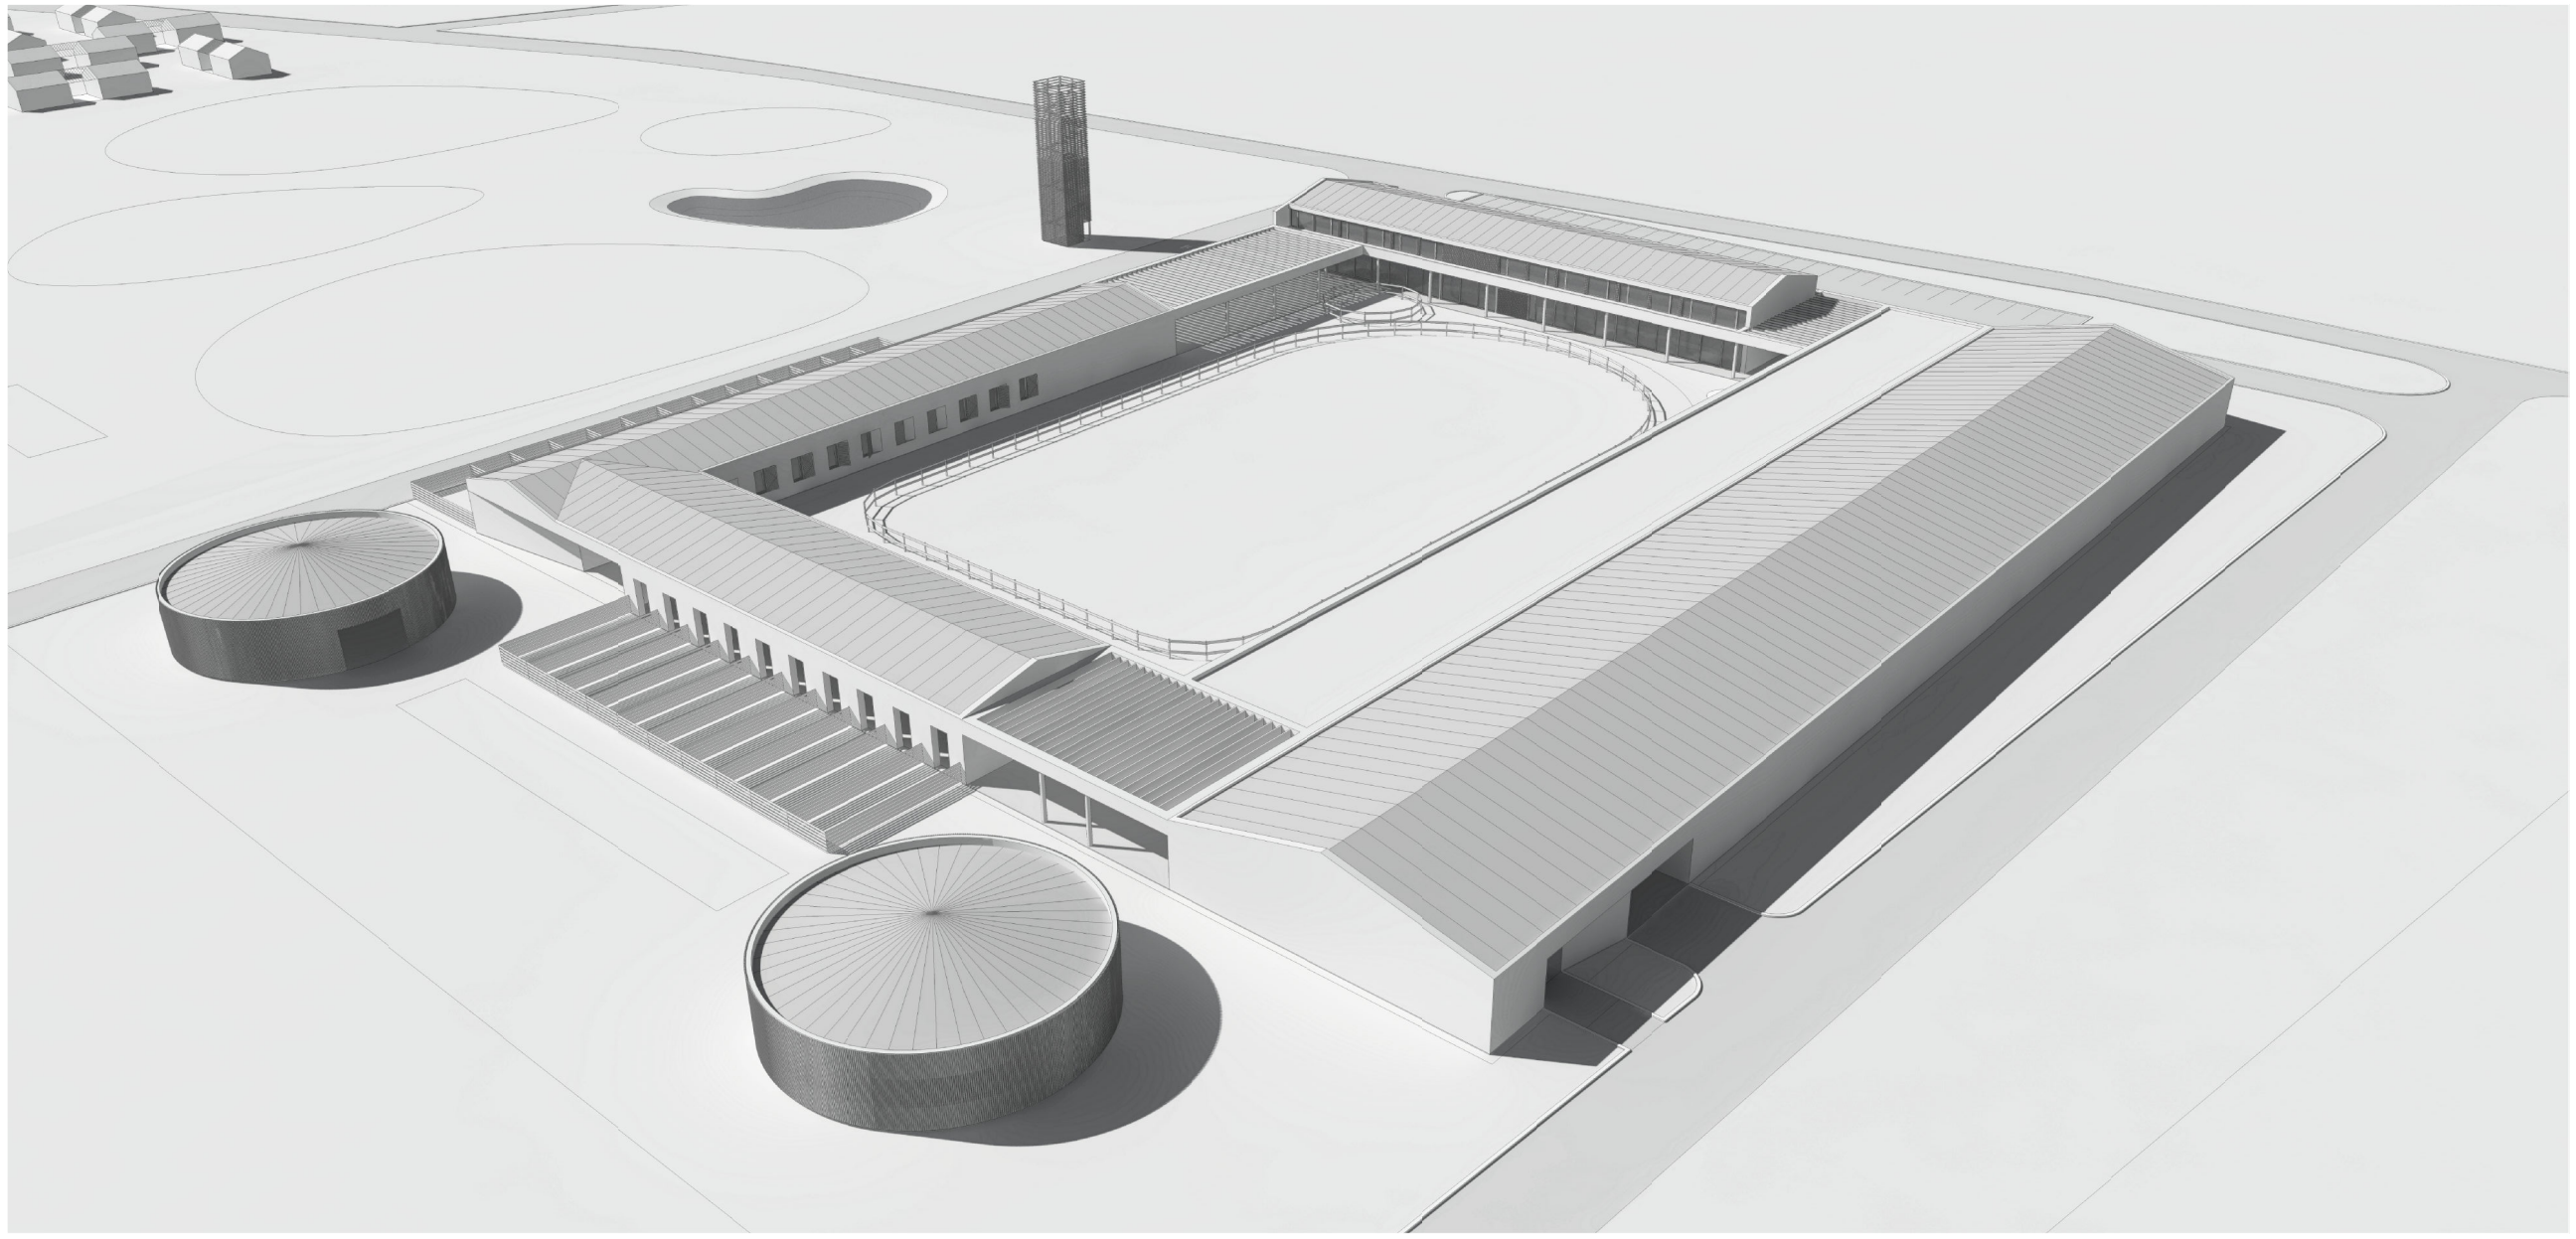

± 0.000=113.150 m.n.m. (B.p.v.)

VŠETKY ROZMERY KONTROLOVAŤ NA STAVBE !!! VŠETKY NEZROVNALOSTI V PD KONZULTOVAŤ S ARCHITEKTOM !!!
TÁTO DOKUMENTÁCIA JE DUŠEVNÝM MAJETKOM AUTOROV A JEJ POUŽITIE PODLIEHA AUTORSKÉMU ZÁKONU

NÁZOV A MIESTO STAVBY:	RANČ - HORNÝ BAR Horný Bar, p. č. 733/1		RBARCHITECTS RB ARCHITECTS s.r.o., Smetanova 13, 811 03 Bratislava Ing. arch. René Baranyai, SKA 1500 AA www.rba.sk, rbarchitects@rbarchitects.sk, 0905 505 243
INVESTOR	TOMASSON s.r.o., Červenej armády 1, 036 01 Martin		
NÁZOV VÝKRESU:	VIZUALIZÁCIA		STAVEBNÝ OBJEKT SO–101 až SO–601
			FORMÁT 2xA4
STUPEŇ PD	DOKUMENTÁCIA PRE ÚZEMNÉ ROZHODNUTIE	PROFESIA ARCHITEKTONICKO - STAVEBNÉ RIEŠENIE	MIERKA 1:500
AUTOR ©	Ing. arch. René Baranyai		DÁTUM JÚN_2017
SPOLUPRÁCA	Ing. arch. P. Gašpar, Ing. arch Marek Vadovič		ČÍSLO VYKRESU 16
VYPRACOVALI	Ing. arch. G. Rolenčíková		