


LEGENDA		
STAV	NÁVRH	
		Okresná hranica
		Hranica katastra
		Mestské a vidiecke sídlo
		Plocha riešeného územia
		Chránené vtáčie územie
		Vodné toky a plochy
		VTL plynovod
		Vodná elektráreň
		Elektrická stanica ZVN/VVN
		Elektrické vedenie VVN
		Vodojem
		Vodný zdroj
		Čerpacia stanica
		Diaľnica D1
		Prekategorizovanie komunikácie III.tr. na cestu II. tr.

	SÍDLO S VODOVODOM
	SÍDLO S KANALIZÁCIOU
	SÍDLO S PLYNOFIKÁCIOU

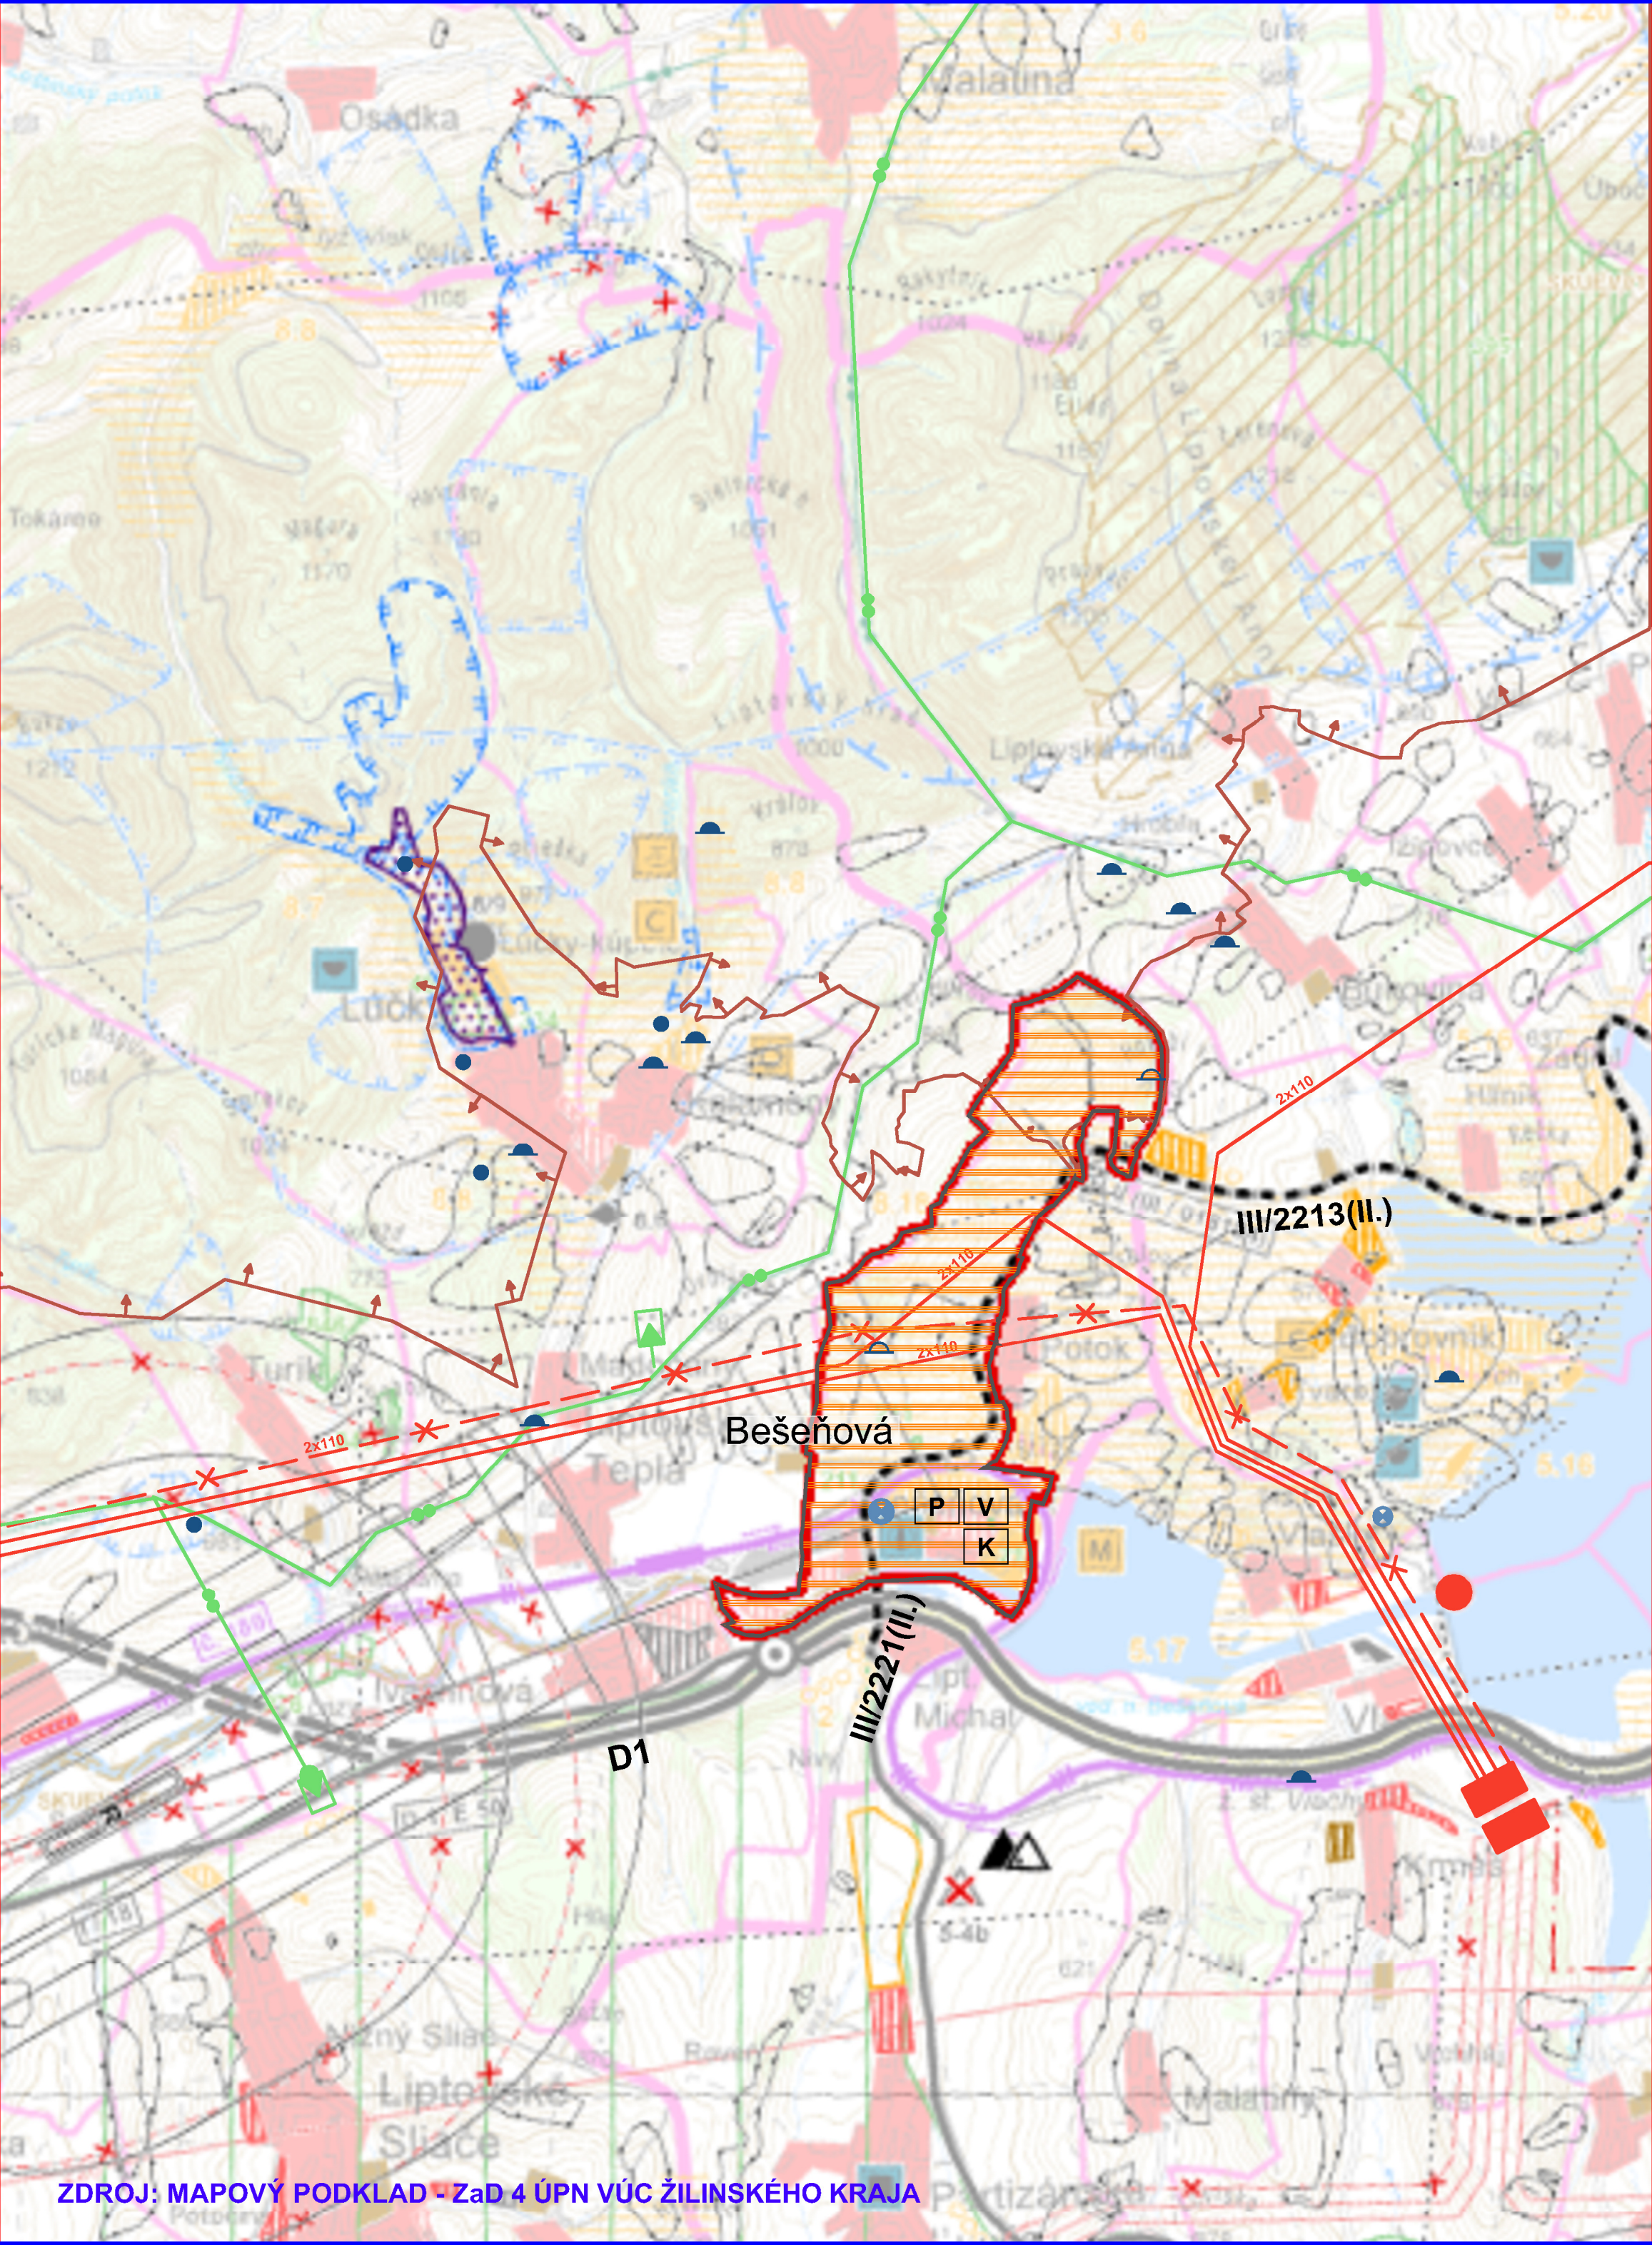


ZDROJ: MAPOVÝ PODKLAD - ZAD 4 ÚPN VÚC ŽILINSKÉHO KRAJA

ÚZEMNÝ PLÁN OBCE BEŠEŇOVÁ

ŠIRŠIE VZŤAHY

Koncept riešenia M1:50000

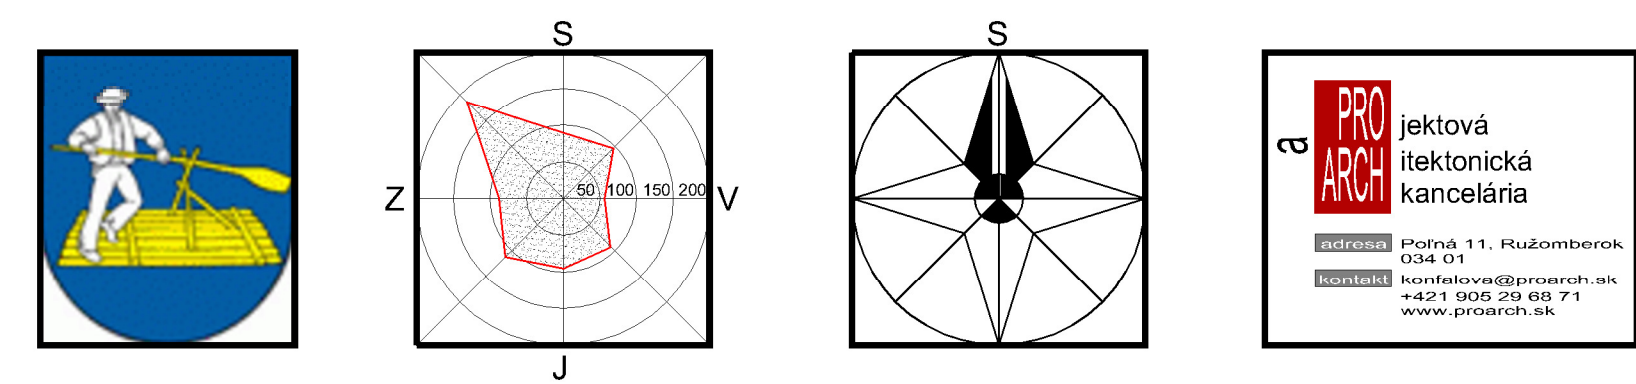

Názov dokumentácie:

ÚZEMNÝ PLÁN OBCE BEŠEŇOVÁ

KONCEPT RIEŠENIA

Názov výkresu: ŠIRŠIE VZŤAHY

Obstarávateľ: OBEC BEŠEŇOVÁ

Odborne spôsobilá osoba
pre obstarávanie ÚPD: Ing.arch.Mikušová Beáta

Autor: Ing.arch.Konfálová Katarína

Odborná spolupráca: Ing.arch.Bošková Marianna,
Ing. Galas Anton, Rehtoríková Janka

Grafické práce: Ing. Vladimír Boško

Dátum: Jún 2017
Mierka výkresu: 1:50000

Číslo výkresu: 1