
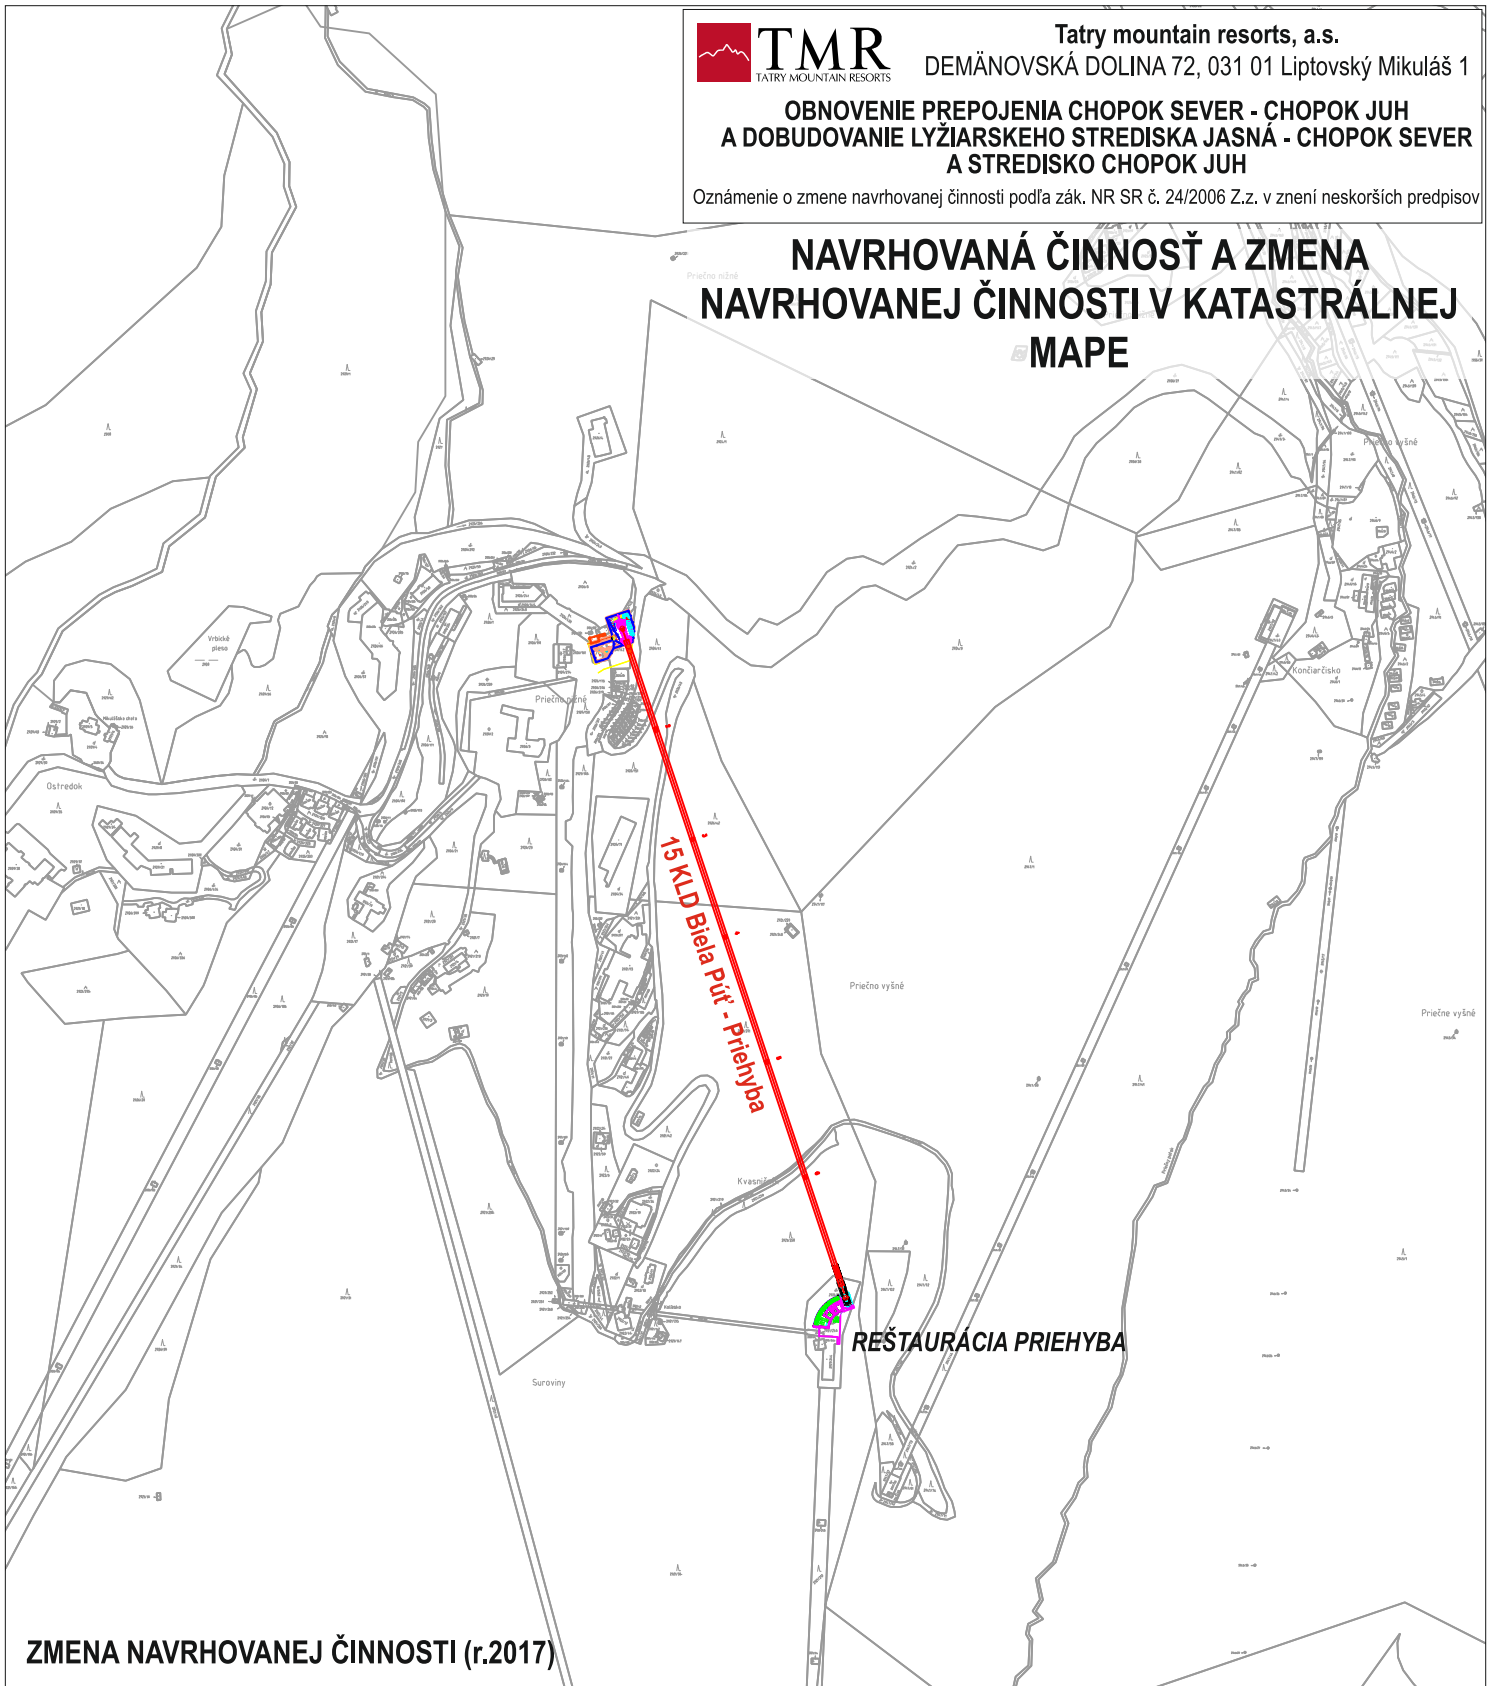


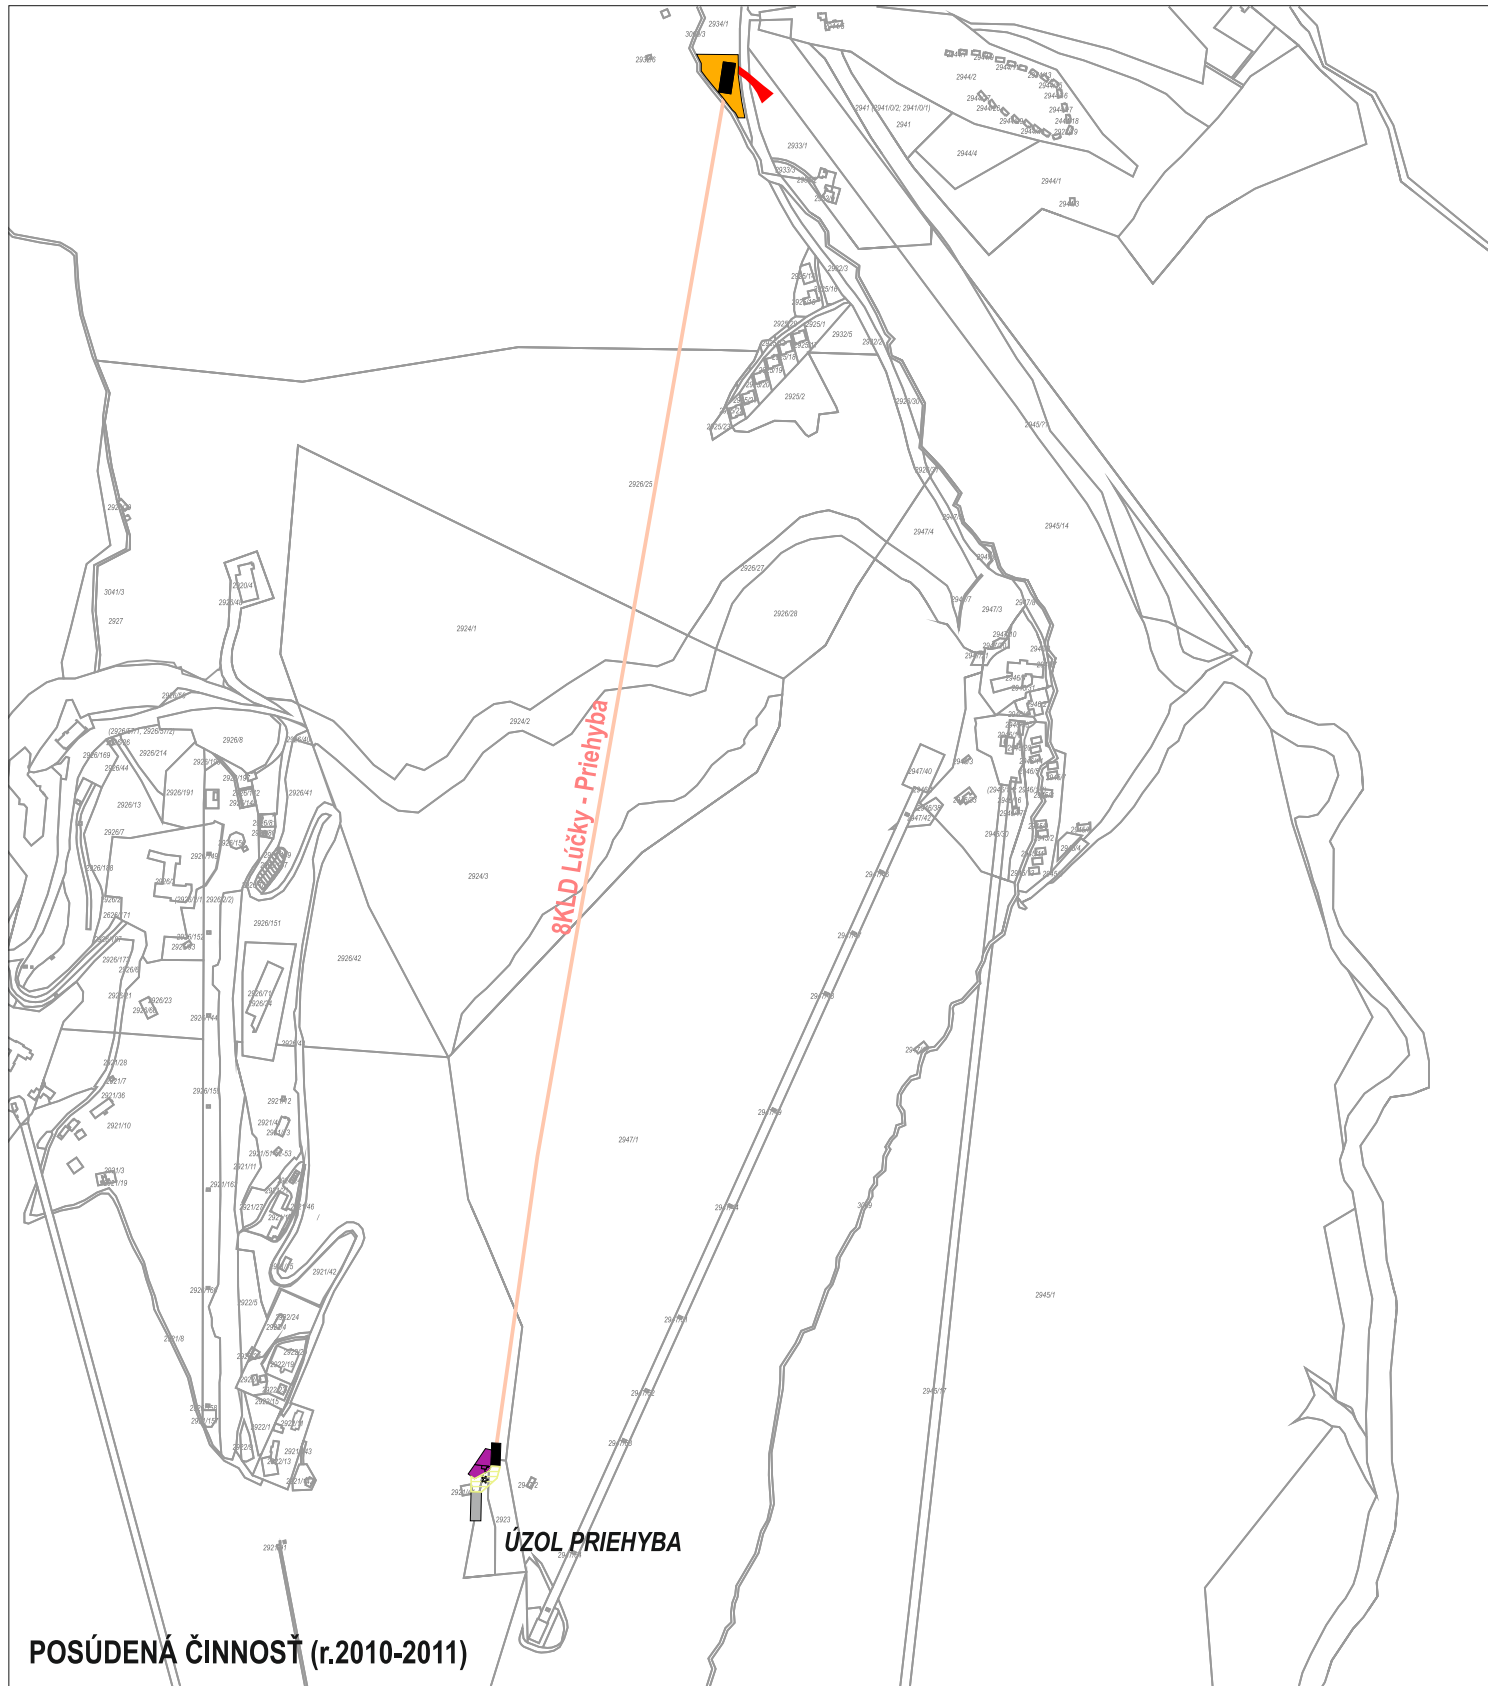

Tatry mountain resorts, a.s.
DEMÄNOVSKÁ DOLINA 72, 031 01 Liptovský Mikuláš 1

OBNOVENIE PREPOJENIA CHOPOK SEVER - CHOPOK JUH
A DOBUDOVANIE LYŽIARSKÉHO STREDISKA JASNÁ - CHOPOK SEVER
A STREDISKO CHOPOK JUH

Oznámenie o zmene navrhovanej činnosti podľa zák. NR SR č. 24/2006 Z.z. v znení neskorších predpisov

NAVRHOVANÁ ČINNOSŤ A ZMENA
NAVRHOVANEJ ČINNOSTI V KATASTRÁLNEJ
MAPE

POSÚDENÁ ČINNOSŤ (r.2010-2011)

ZMENA NAVRHOVANEJ ČINNOSTI (r.2017)

LEGENDA:



posúdená činnosť:
- 8KLD Lúčky - Priehyba
- reštaurácia Priehyba



zmena navrhovanej činnosti:
- 15 KLD Biela Púť - Priehyba
- reštaurácia Priehyba



hranica pracieľ



200 0 100 300m

ZDROJ:

Auxt, A.; Správa o hodnotení - Obnovenie prepojenia Chopok sever - Chopok juh a dobudovanie lyžiarskeho strediska Jasná - Chopok sever a strediska Chopok juh, HES-COMGEO spol. s r.o., Banská Bystrica, 2010
Dřevěný, Z.; Podklady navrhovateľa k dokumentácii pre územné rozhodnutie LD Biela Púť - Priehyba, SIAL architekti a inženýři spol. s r.o., Liberec, 2017
Katastrálna mapa - r. 2010, r. 2017



HES - COMGEO spol. s r.o.
Kostiviarska cesta 4, 974 01 Banská Bystrica
Tel.: 048/4285153
e-mail: hes-comgeo@hes-comgeo.sk